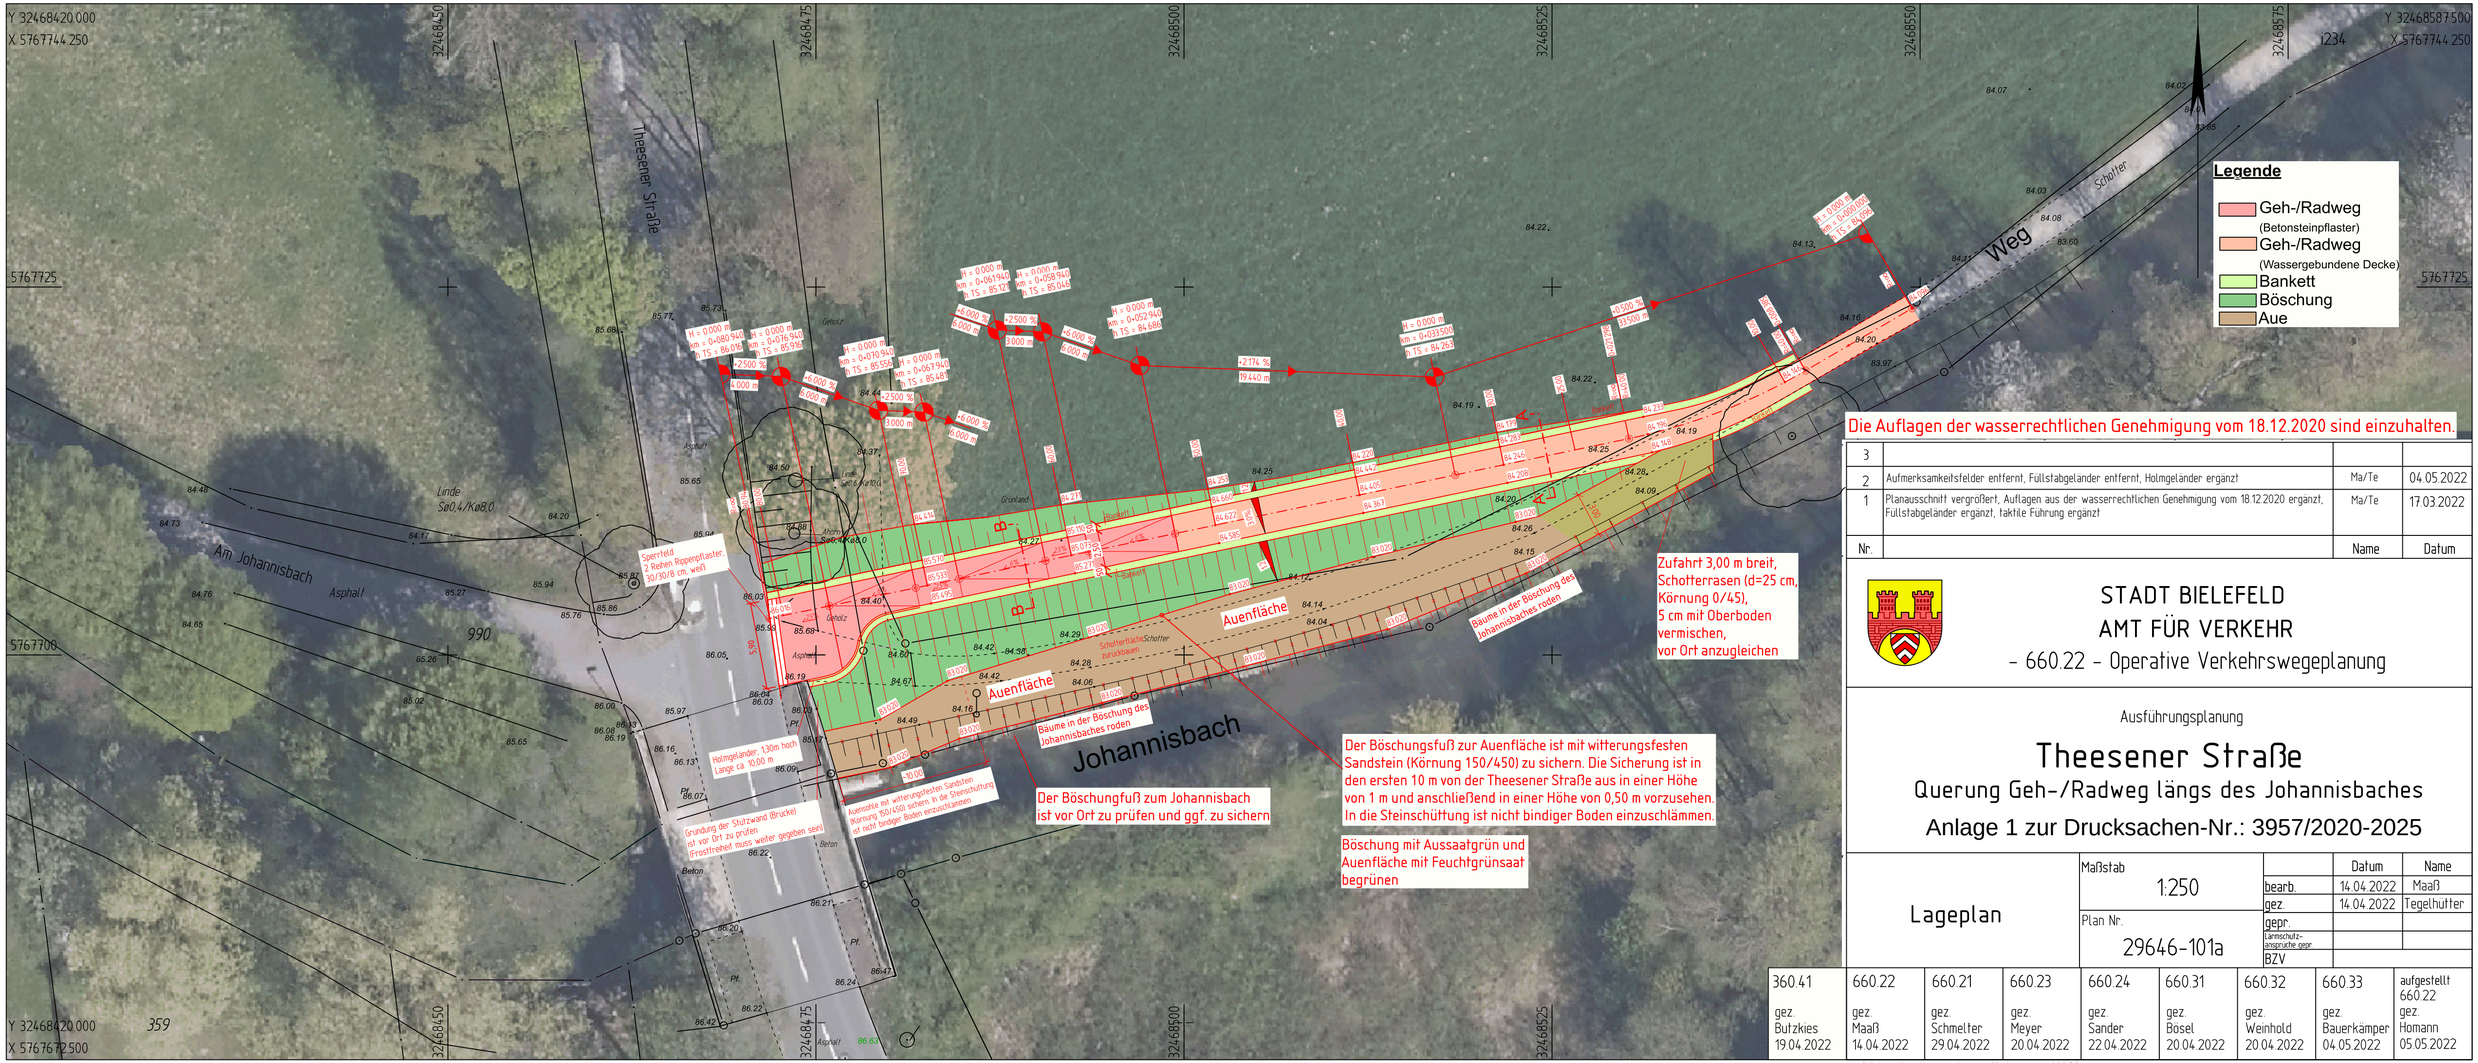

Die Auflagen der wasserrechtlichen Genehmigung vom 18.12.2020 sind einzuhalten.

Nr.		Name	Datum
3			
2	Aufmerksamkeitsfelder entfernt, Fullstabgeländer entfernt, Holmgeländer ergänzt	Ma/Te	04.05.2022
1	Planausschnitt vergrößert, Auflagen aus der wasserrechtlichen Genehmigung vom 18.12.2020 ergänzt, Fullstabgeländer ergänzt, taktile Führung ergänzt	Ma/Te	17.03.2022

STADT BIELEFELD
AMT FÜR VERKEHR
- 660.22 - Operative Verkehrswegeplanung

Ausführungsplanung

Theesener Straße

Querung Geh-/Radweg längs des Johannisbaches

Anlage 1 zur Drucksachen-Nr.: 3957/2020-2025

Lageplan

Maßstab 1:250

Plan Nr. 29646-101a

	Datum	Name
bearb.	14.04.2022	Maaß
gez.	14.04.2022	Tegelhütter
gepr.		
Lärmschutz-ansprüche gepr.		
BZV		

360.41	660.22	660.21	660.23	660.24	660.31	660.32	660.33	aufgestellt 660.22
gez. Butzkies 19.04.2022	gez. Maaß 14.04.2022	gez. Schmelter 29.04.2022	gez. Meyer 20.04.2022	gez. Sander 22.04.2022	gez. Bösel 20.04.2022	gez. Weinhold 20.04.2022	gez. Bauerkämper 04.05.2022	gez. Homann 05.05.2022

*Originalpläne liegen beim Amt für Verkehr -660.22-