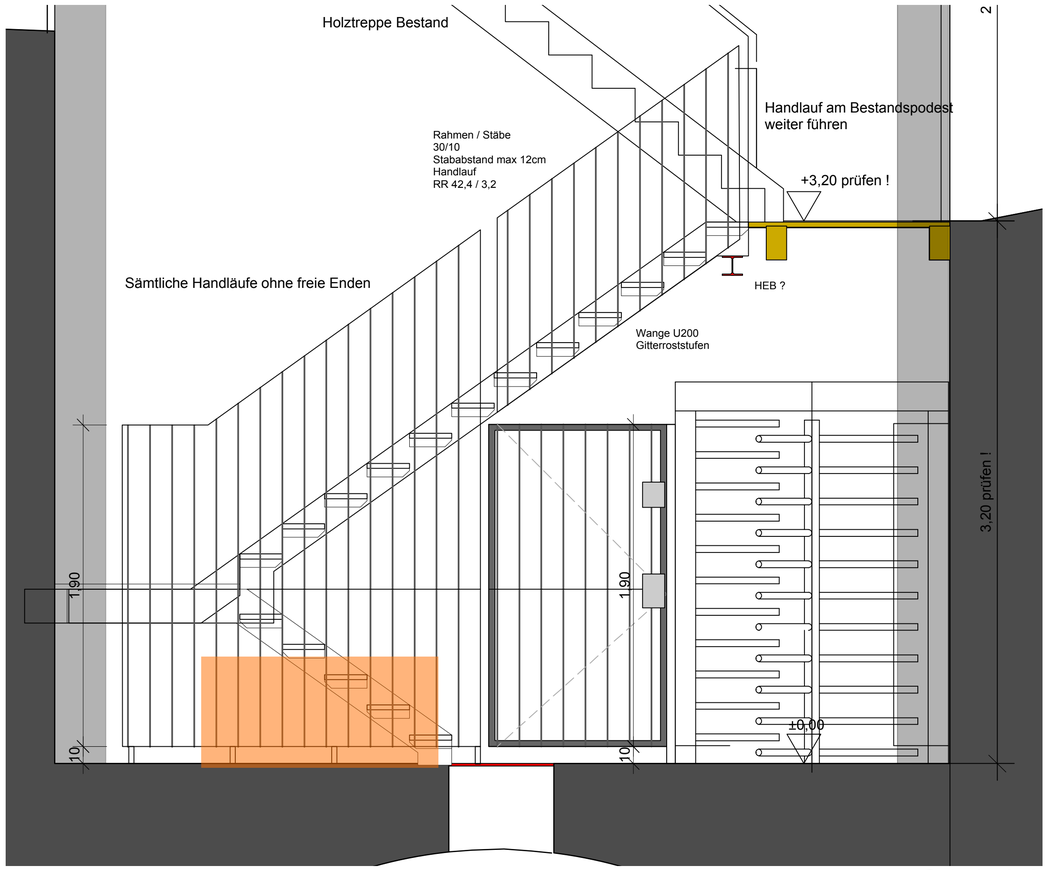

Schnitt A-A

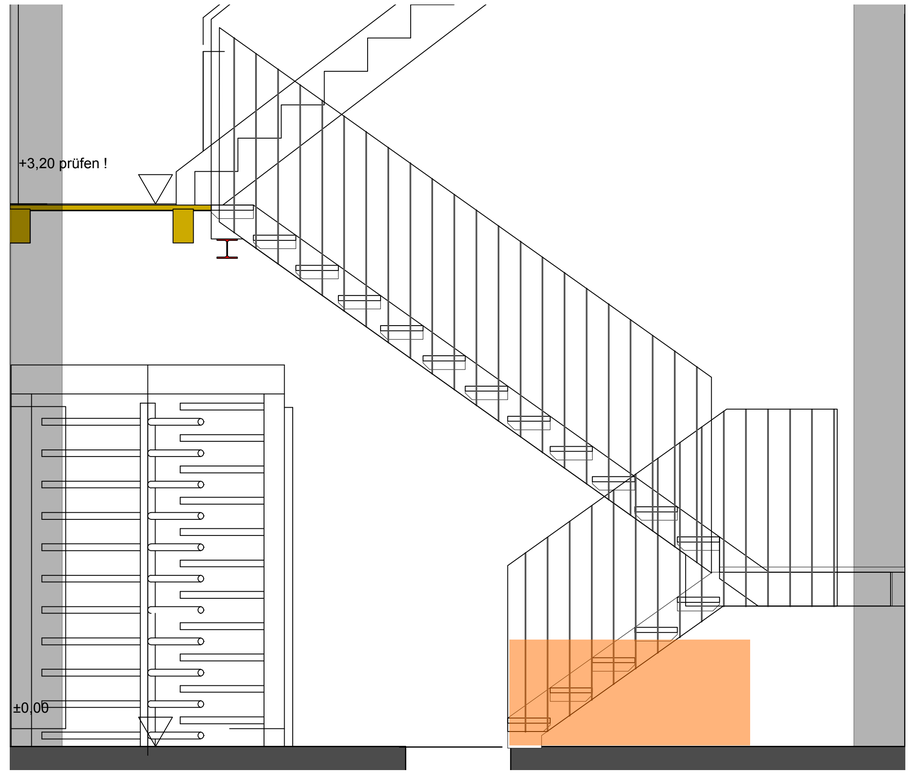

Schnitt B-B

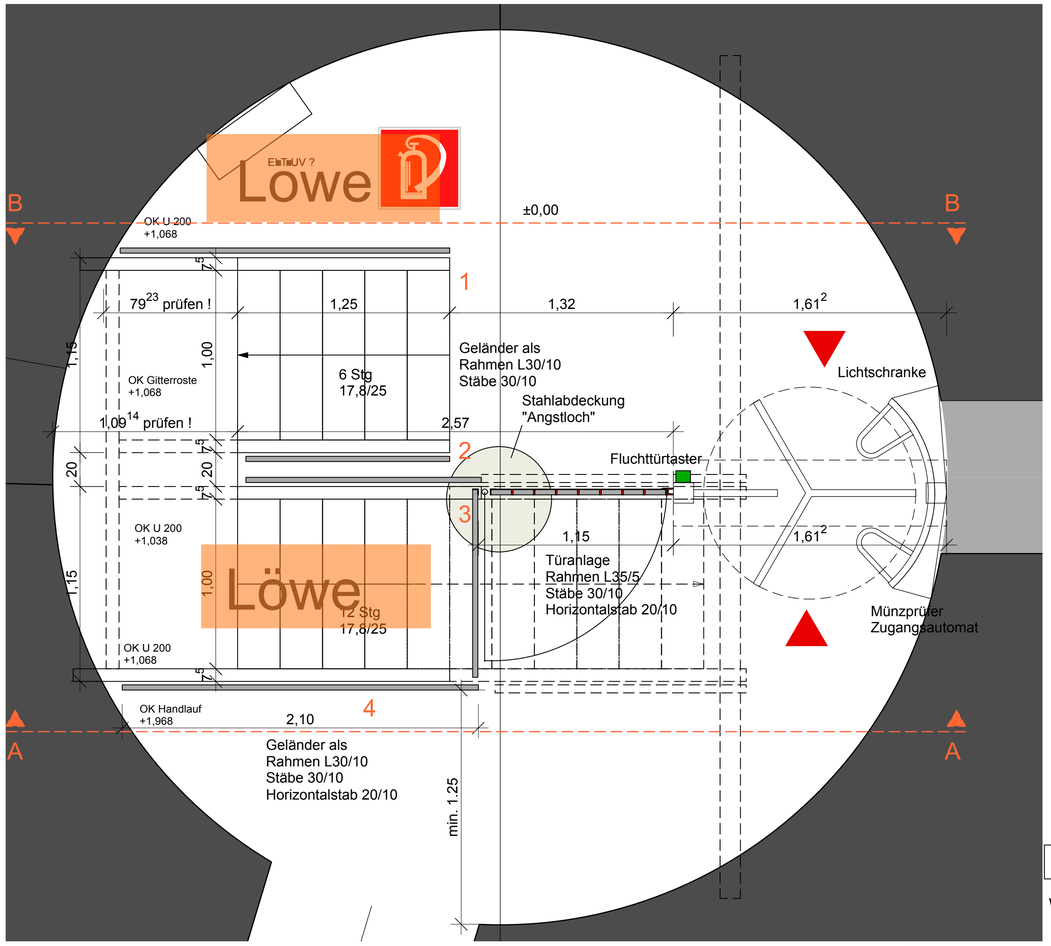

Grundriss

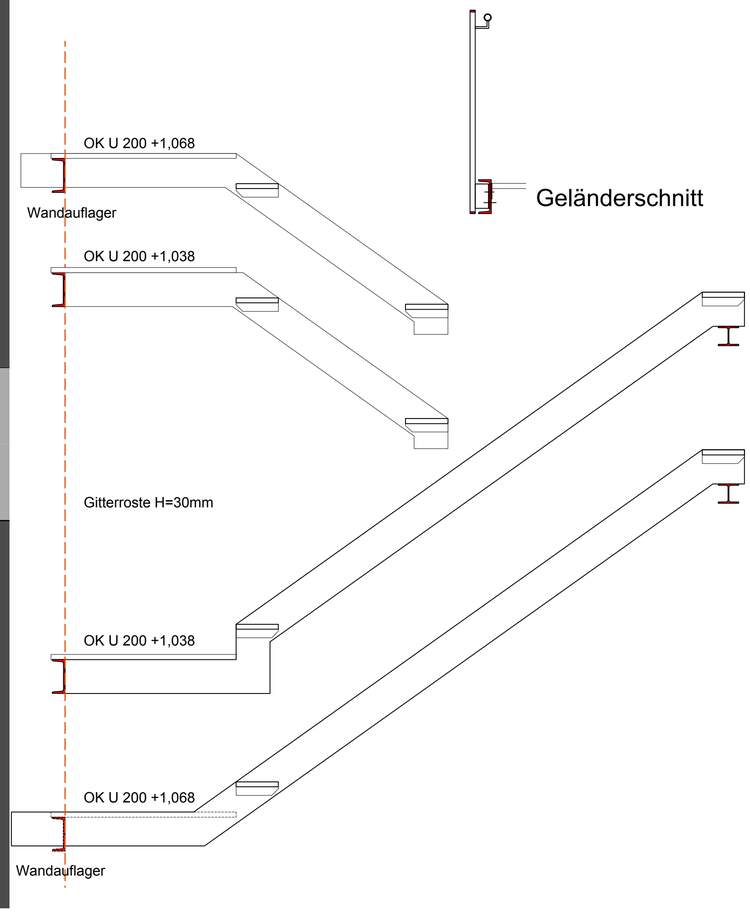

Wangengeometrie

Geländerschnitt

HINWEIS BESTANDSGEBÄUDE

Die Zeichnung basiert auf vorhandenen Bestandsplänen ohne Aufmaß ! Sämtliche Maße sind vor Ort zu prüfen !

Index	Änderung	Datum

Sämtliche Maße sind eigenverantwortlich vom Auftragnehmer auf der Baustelle zu prüfen!
Sämtliche Pläne und Unterlagen der Fachingenieure / Fachfirmen und des Statikers sind zu beachten und auf Übereinstimmung zu prüfen.
Alle Durchbrüche, Schlitze und Aussparungen für Heizung, Sanitär und Elektro sind nach den Schlitz- und Durchbruchsplänen der Fachplaner anzulegen, bzw. nach besonderer Angabe der Bauleitung.
Unstimmigkeiten sind direkt der Bauleitung zu melden.
Alle Höhe beziehen sich auf den Fertigfussboden (FFB)

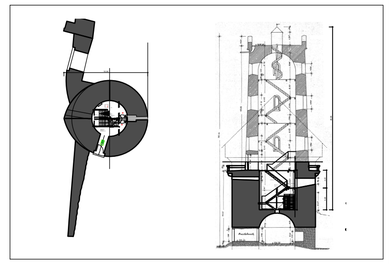

Vorhaben
Sparrenburg Drehkreuzanlage Turm

Bauherr
Immobilienservicebetrieb ISB

Plan
Grundriss / Schnitte

Status
Ausführung

Maßstab
1:20

Plan Nr. LSPH Art.Bautel.Ebene.Nr
05.GP.01

Datum
16.05.2014

HOFFJANN.ARCHITEKTEN
Architekt BDA
Thorsten Hoffjann
Flurstrasse 2
32758 Detmold
Telefon 05231.9611962
Telefax 05231.9611967
info@hoffjann-architekten.de
www.hoffjann-architekten.de

048-14_2014-05-14.vwx