Anlage 3
Drucksachen-Nr.: 5974/2020-2025

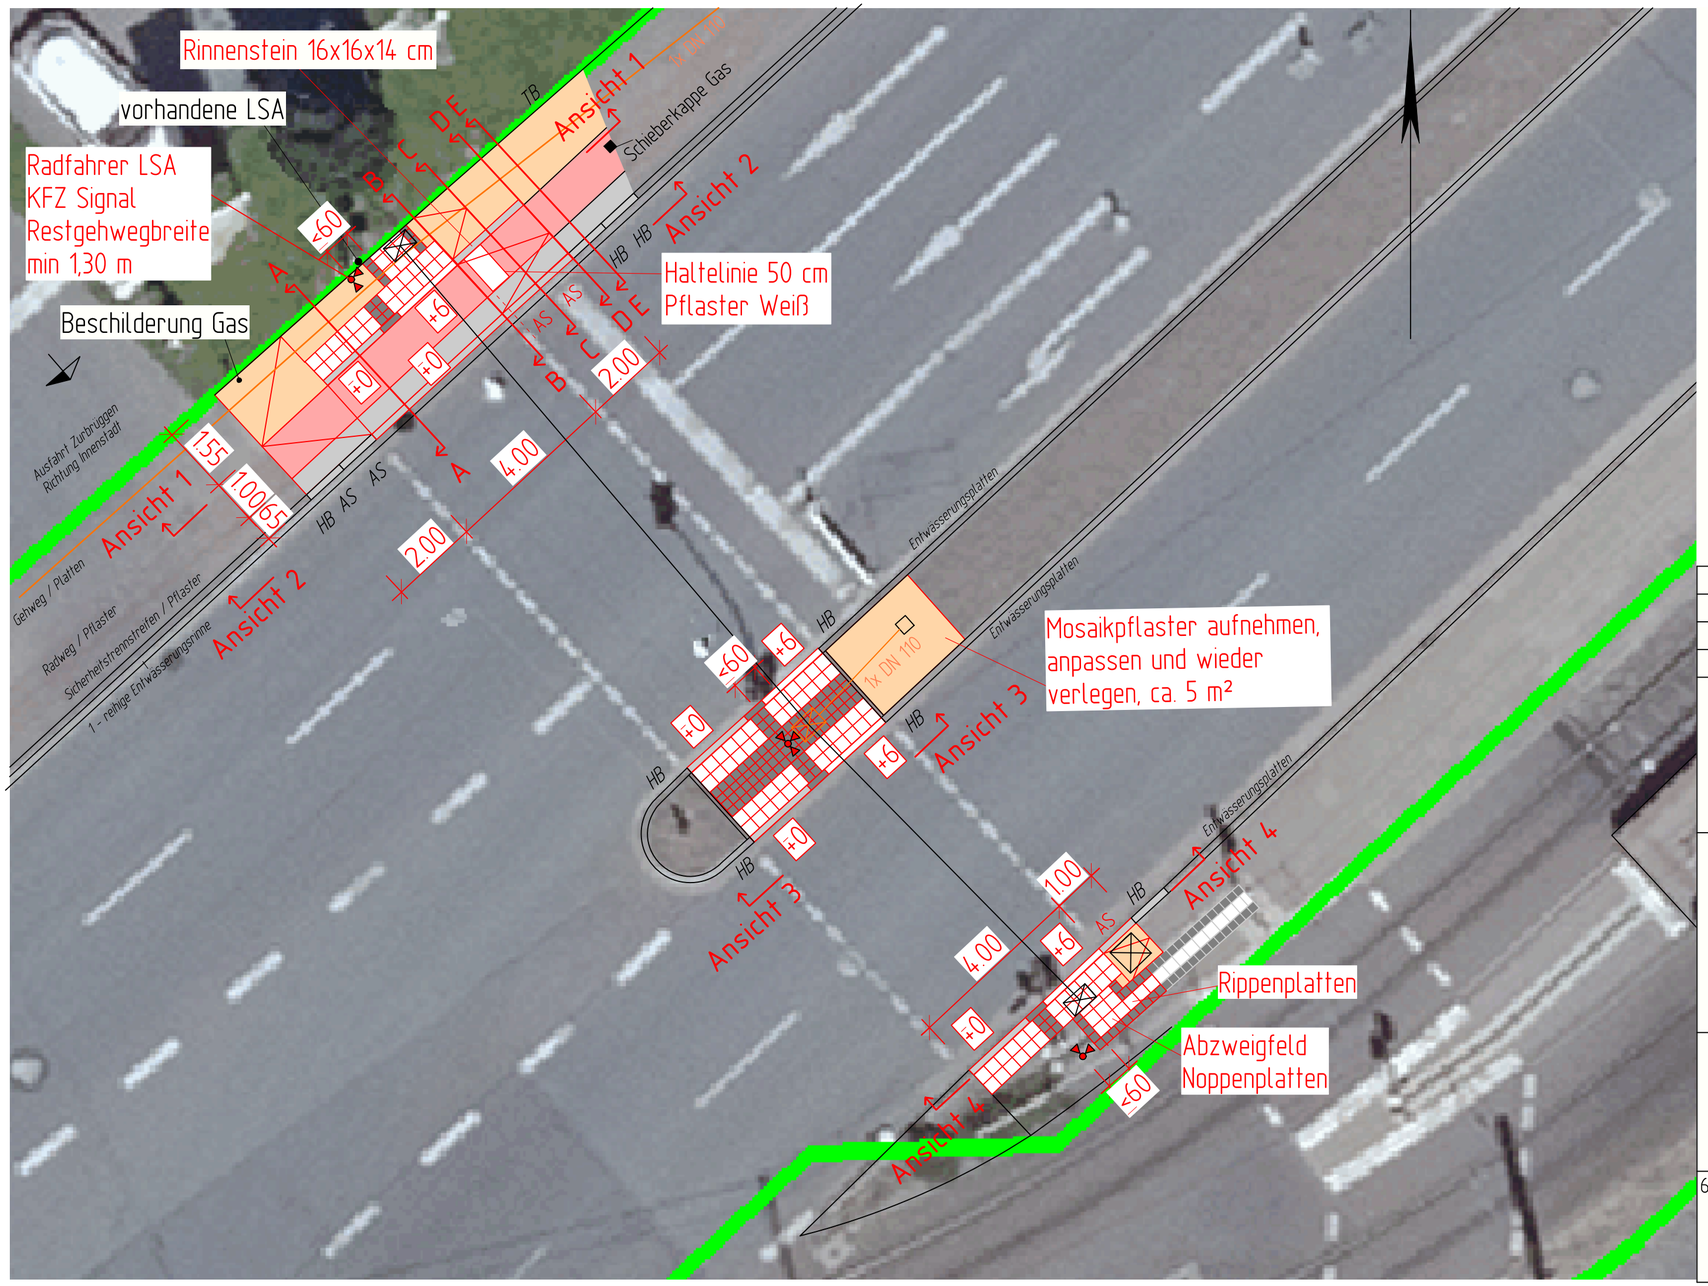

Nr.		Name	Datum
3			
2			
1			

STADT BIELEFELD
AMT FÜR VERKEHR
- 660.22 - Operative Verkehrswegeplanung

Vorplanung

Herforder Straße

Lageplan			Maßstab 1:250			Datum	Name
					bearb.		
					gez.		
			Plan Nr. 02122-102		gepr.		
					Lärmschutz-ansprüche gepr.		
					BZV		
660.22	660.21	660.23	660.24	660.31	660.32	660.33	aufgestellt 660.22