
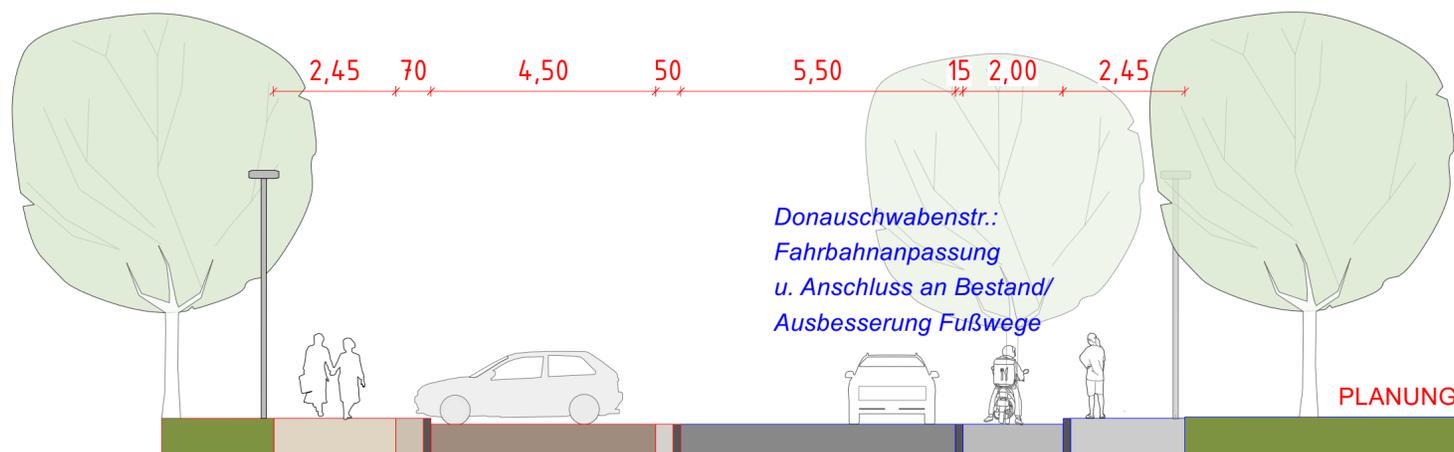



Querschnitt A-A', M 1:100, Schema Zeichnungen Staufersstraße (Bestand/ Planung)

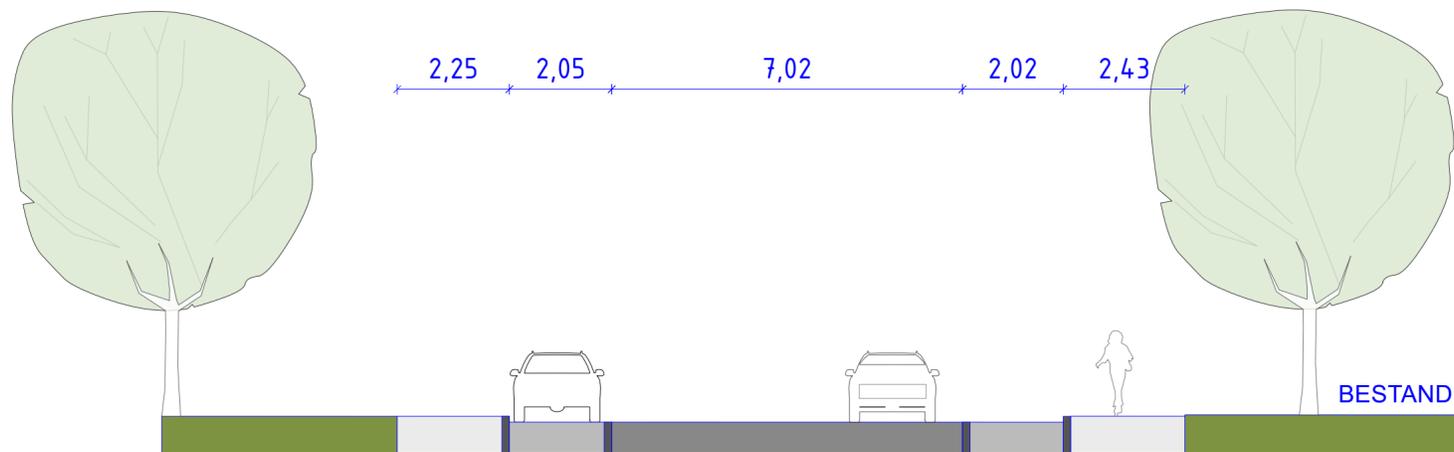

Querschnitt B-B', M 1:100, Schema Zeichnungen Donaushwabenstraße (Bestand/ Planung)

Hinweis ANB:

Höhenplanung derzeit in Abstimmung mit Amt für Verkehr (660.22) und UWB (700.63)

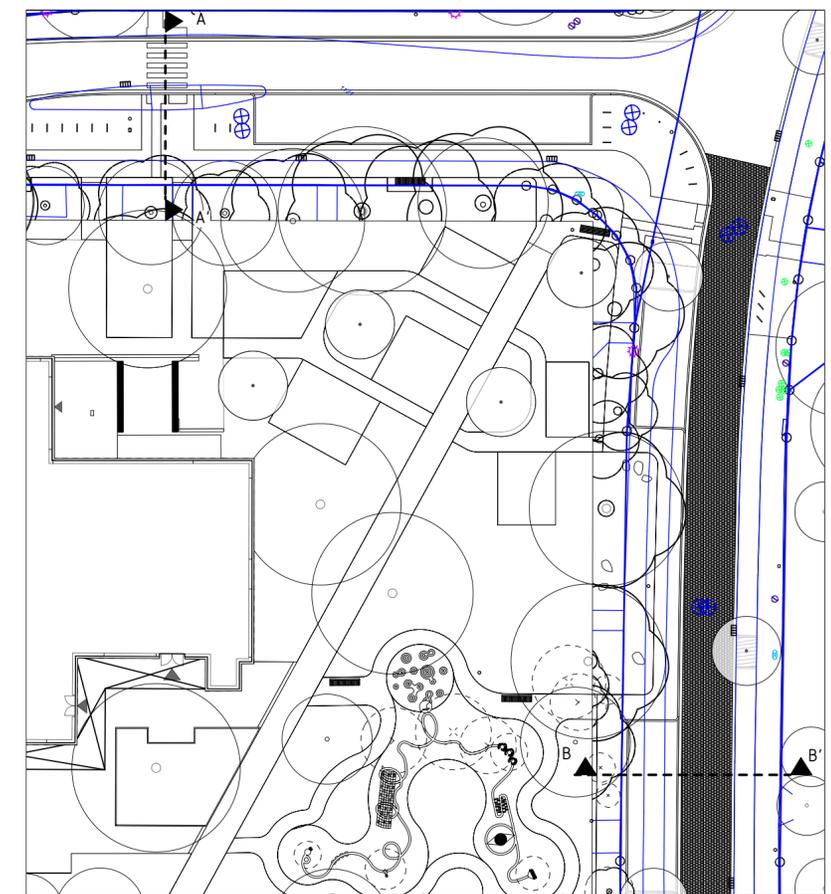

Lageplan Ausschnitt, FZZ Ost, Planung mit Bestand, Schnittlinien M 1:500



 <p>Bauherr Stadt Bielefeld Stadtentwicklung</p>	
<p>August-Bebel-Str. 92 33602 Bielefeld</p> <p>T 0521 51-3722 bauamt@bielefeld.de</p>	
Liegenschaftsnummer	Baumaßnahme Neue Mitte Baumheide
Plangröße A2	Teilbereich Freizeitzentrum und Straßenrandbereich
Kurzbezeichnung Plan	Planinhalt Querschnitte - Ausbaustufe 3 - BA1b/ BA2 (Förderbereich 2023)
Maßstab 1:500, 1:100	

<p>B A U _ A B _ 1 B E _ 0 0 0 5</p>	
Gewerk / Leistungsphase LP2/ LP3	Planverfasser ANNABAU architektur und landschaft GmbH
Datum 24.08.2023	Chorinerstraße 55 10435 Berlin
Gezeichnet SH	T 030 330 215 85 mail@annabau.com
Geprüft	Unterschrift

<p>Bauherr Stadt Bielefeld Stadtentwicklung</p>		<p>August-Bebel-Str. 92 33602 Bielefeld</p> <p>T 0521 51-3722 bauamt@bielefeld.de</p>
Ableitung	Geprüft	Unterschrift
Datum		