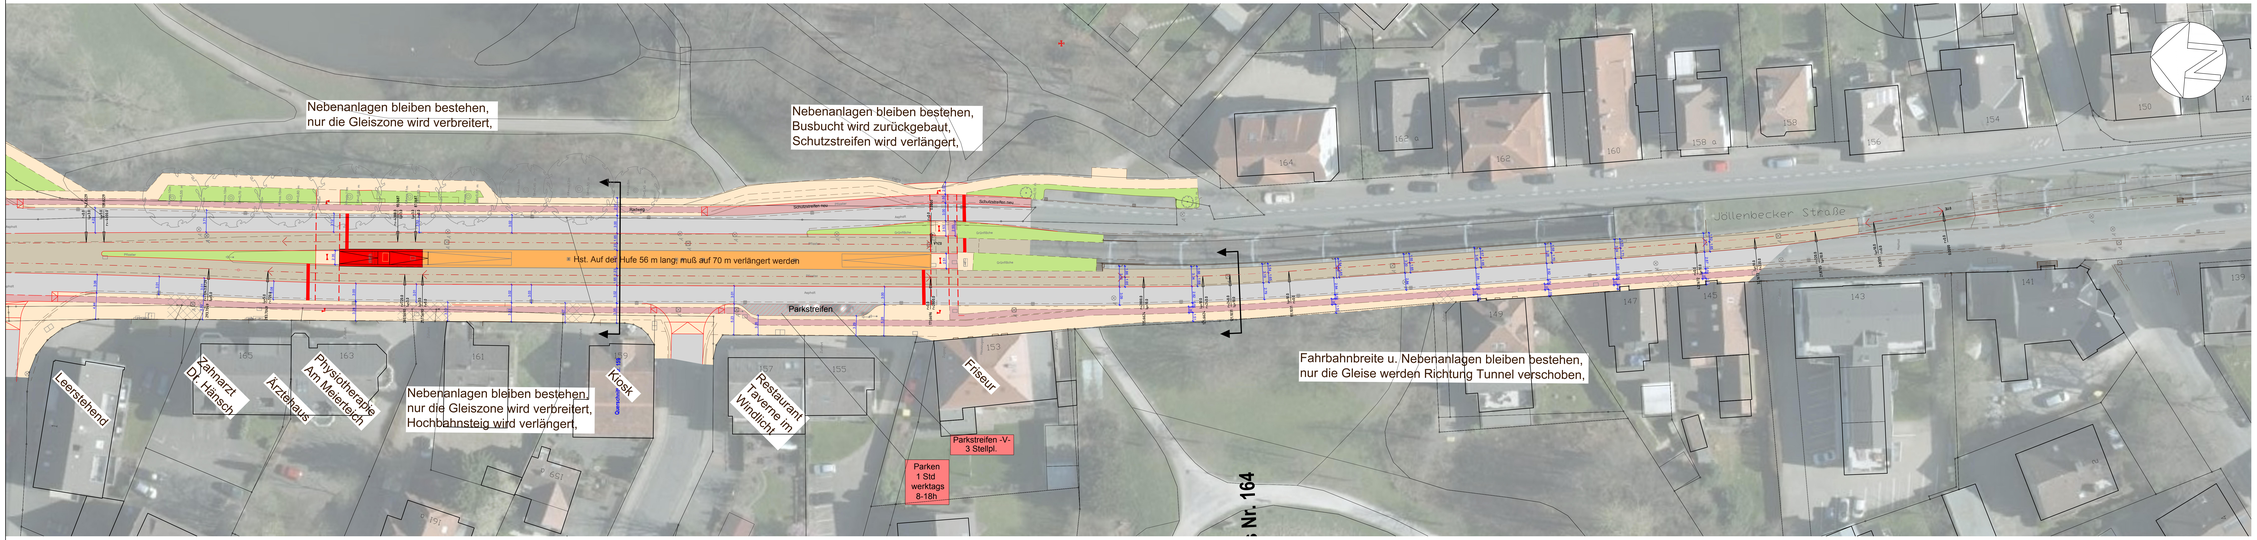

Legende:

- Fahrbahn
- Gehweg
- Gleiszone
- Radweg/Radfahrstreifen
- Parkstreifen
- Grün
- Zufahrten
- Hochbahnsteig

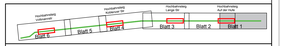

Planverfasser

STADT BIELEFELD
AMT FÜR VERKEHR

- 660.22 - Verkehrswegeplanung

moBiel
Ein Unternehmen der Stadtwerke Bielefeld

- VN Grundsatz- u. Netzplanung -

Stadtbahnlinie 3
Umbau Jöllenbecker Str
(Variante abmarkierter Bahnkörper, Radweg)

Blatt 1 Hochbahnsteig Auf der Hufe, Tunnelzulauf

	Datum	Name
Bearb.	23.05.18	Gütschow
Ges.	23.05.18	Gütschow
Gepr.		

Planungsphase: Vorplanung

Blatt: 1

Planart: Lageplan

Plannr.:

Maßstab: 1 : 250

Dateipfad: Z:\Allgemein\Anpassung Jöllenbecker Str\Plane\Vorplanung\2018_06_20 Radweg\ Jol_bBk_Rw_Bl1_2018-05-23.pdf