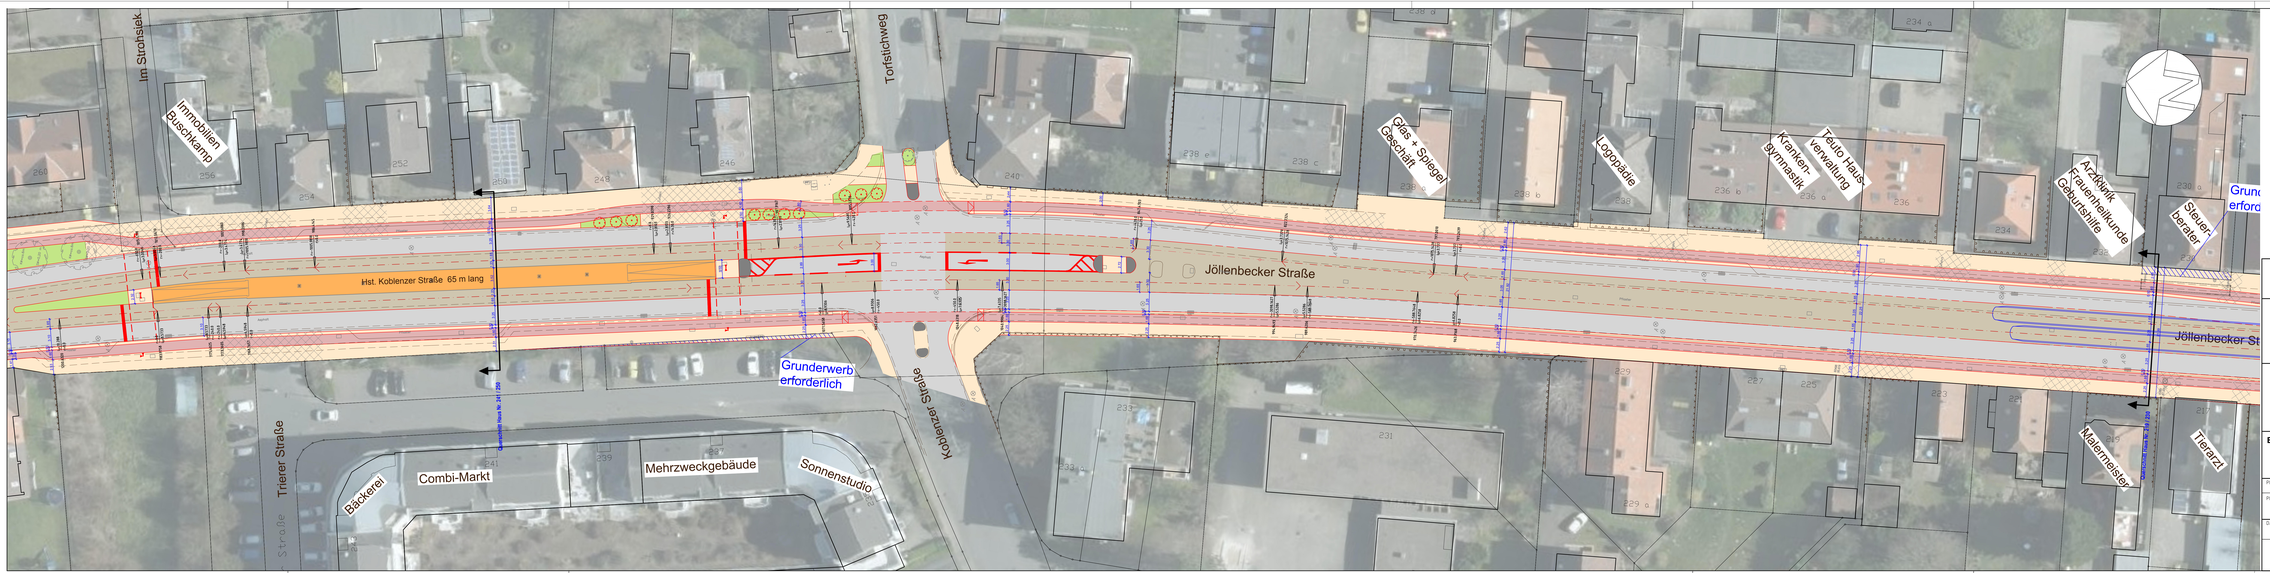

Legende:

- Fahrbahn
- Gehweg
- Gleiszone
- Radweg/Radfahrstreifen
- Parkstreifen
- Grün
- Zufahrten
- Hochbahnsteig

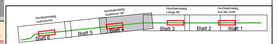

Planverfasser

STADT BIELEFELD
AMT FÜR VERKEHR
- 900.22 - Verkehrswegeplanung

moBiel
Ein Unternehmen der Stadtwerke Bielefeld
- VN Grundsatz- u. Netzplanung -

Stadtbahnlinie 3
Umbau Jöllenbecker Str
(Variante abmarkierter Bahnkörper, Radweg)

Blatt 4 Hochbahnsteig Koblenzer Str.

	Datum	Name
Bearb.	23.05.18	Gützkow
Gez.	23.05.18	Gützkow
Gepr.		

Planungsphase: Vorplanung	Blatt: 4
Planart: Lageplan	Maßstab: 1 : 250

Dateipfad: Z:\Allgemein\Anpassung Jöllenbecker Str\Pläne\Vorplanung\2018_06_20 Radweg\Jol_bBk_Pw_Bl4_2018-05-23.pdf