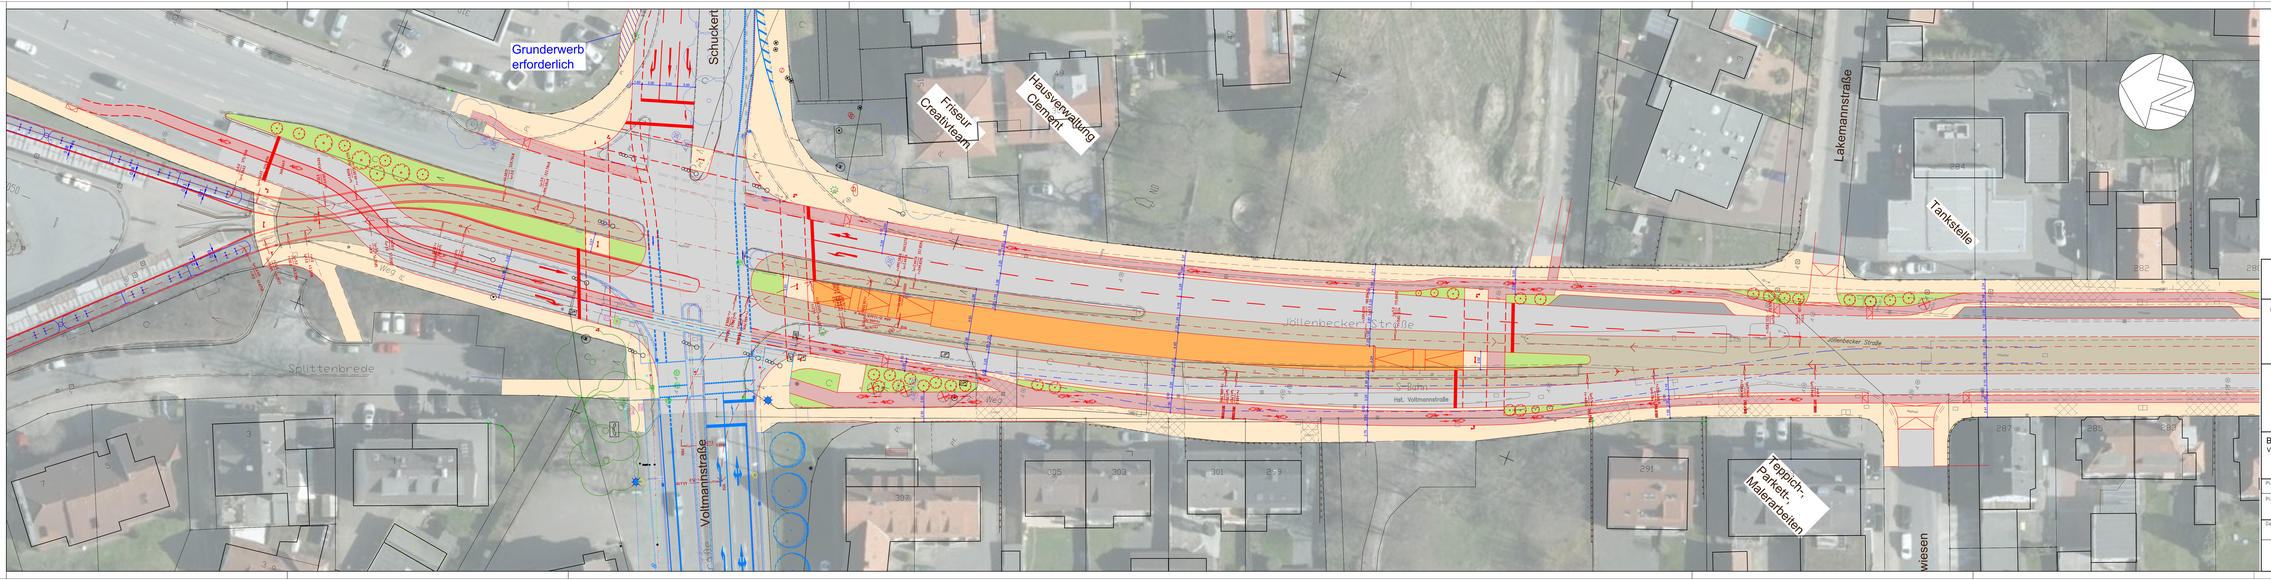

Legende:

- Fahrbahn
- Gehweg
- Gleiszone
- Radweg/Radfahrstreifen
- Parkstreifen
- Grün
- Zufahrten
- Hochbahnsteig

Planverfasser

STADT BIELEFELD
AMT FÜR VERKEHR
- 902.22 - Verkehrswegeplanung

moBiel
- VN Grundsatz- u. Netzplanung -

Stadtbahnlinie 3
Umbau Jöllenbecker Str
(Variante abmarkierter Bahnkörper, Radweg)

Blatt 6 Hochbahnsteig Voltmannstr.,
Variante 3.4 : Gleisquerung Voltmannstr. geradlinig

	Datum	Name
Bearb.	16.07.18	Gütschow
Gez.	16.07.18	Gütschow
Gepr.		

Planungsphase: Vorplanung
Blatt: 1
Planart: Lageplan
Plannr.:
Maßstab: 1 : 250

Dateipfad: Z:\Allgemein\Anpassung Jöllenbecker Str\Pläne\Vorplanung\2018_06_20 Radweg\ mobiel_BW_Bl6_V3.4_2018-07-16.pdf