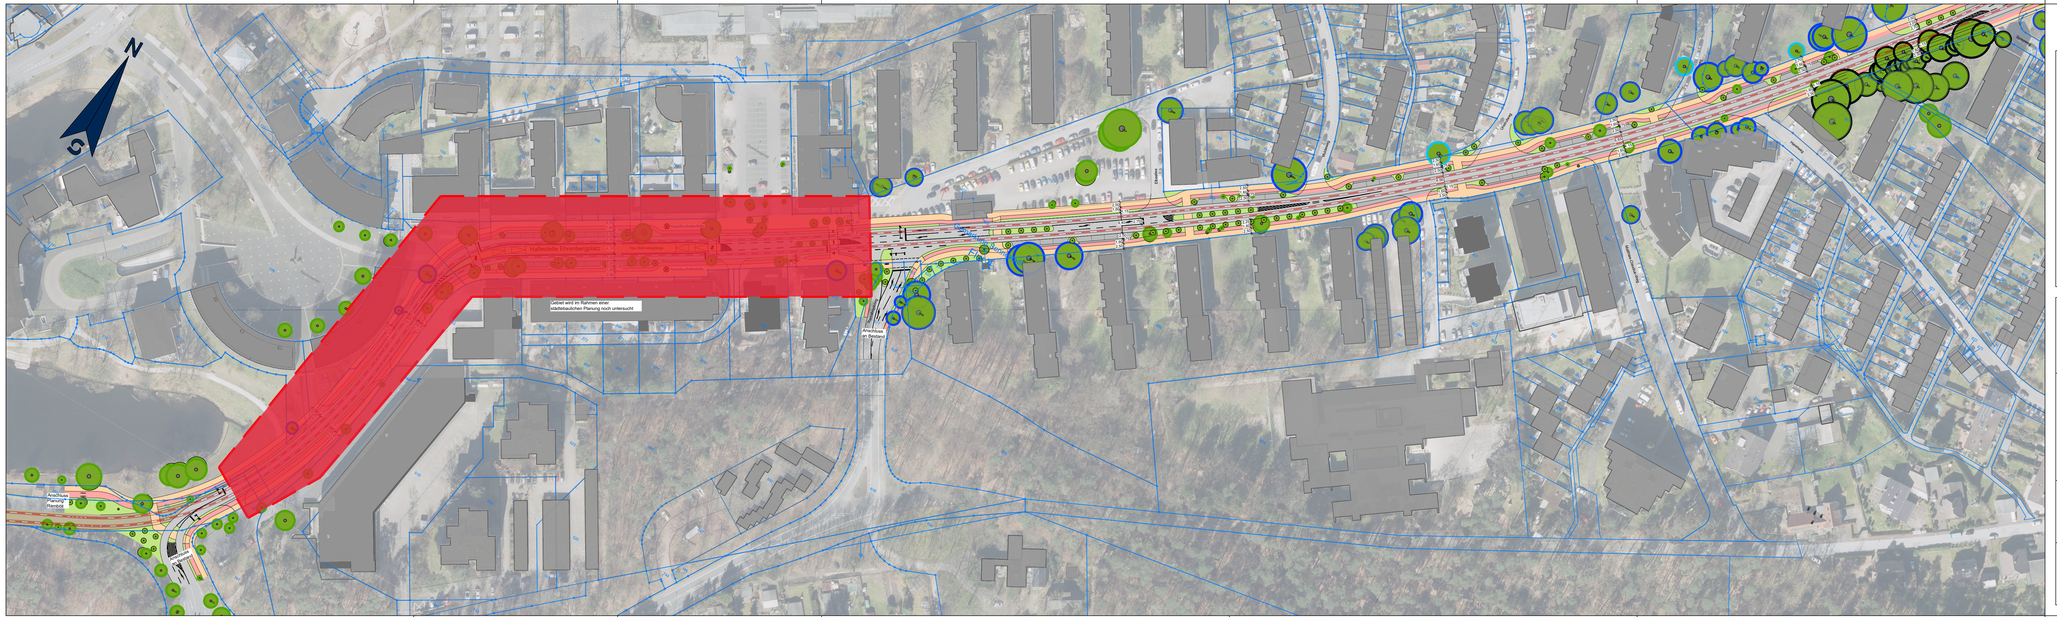

Gebiet wird im Rahmen einer nächstfolgenden Planung noch untersucht
Haltestelle Ehrenbergplatz
Anschluss an Radweg
Anschluss an Radweg
Anschluss an Radweg
Anschluss an Radweg
Elbeallee
Elbeallee
Elbeallee



Legende:

- Gleisachse neu
- Asphalt
- Gleisschotter
- Geh- und Radweg
- Baum Bestand
- Baum Abbruch
- Baum neu
- Bahnsteig
- Begleitgrün
- Parken
- Radweg
- Gehweg
- Lichtssignalanlage

Planverfasser

moBiel GmbH
CP Verkehrsplanung

moBiel

Mobilitätslinie

Sennestadt Nord
Havelweg - Senner Hellweg

VORABZUG 10/2022

Planungsphase	Anlage	Blatt
Vorplanung	6	7
	Maßstab: 1:1000	Projektkürzel: SST

Planart: Lageplan

	Datum	Name
Bearb.:	12.07.2022	JK6
Gez.:	14.12.2021	AKu
Gepr.:		

Dateiname:SST_moB_LP-Elbeallee-Ausschreibung.dwg