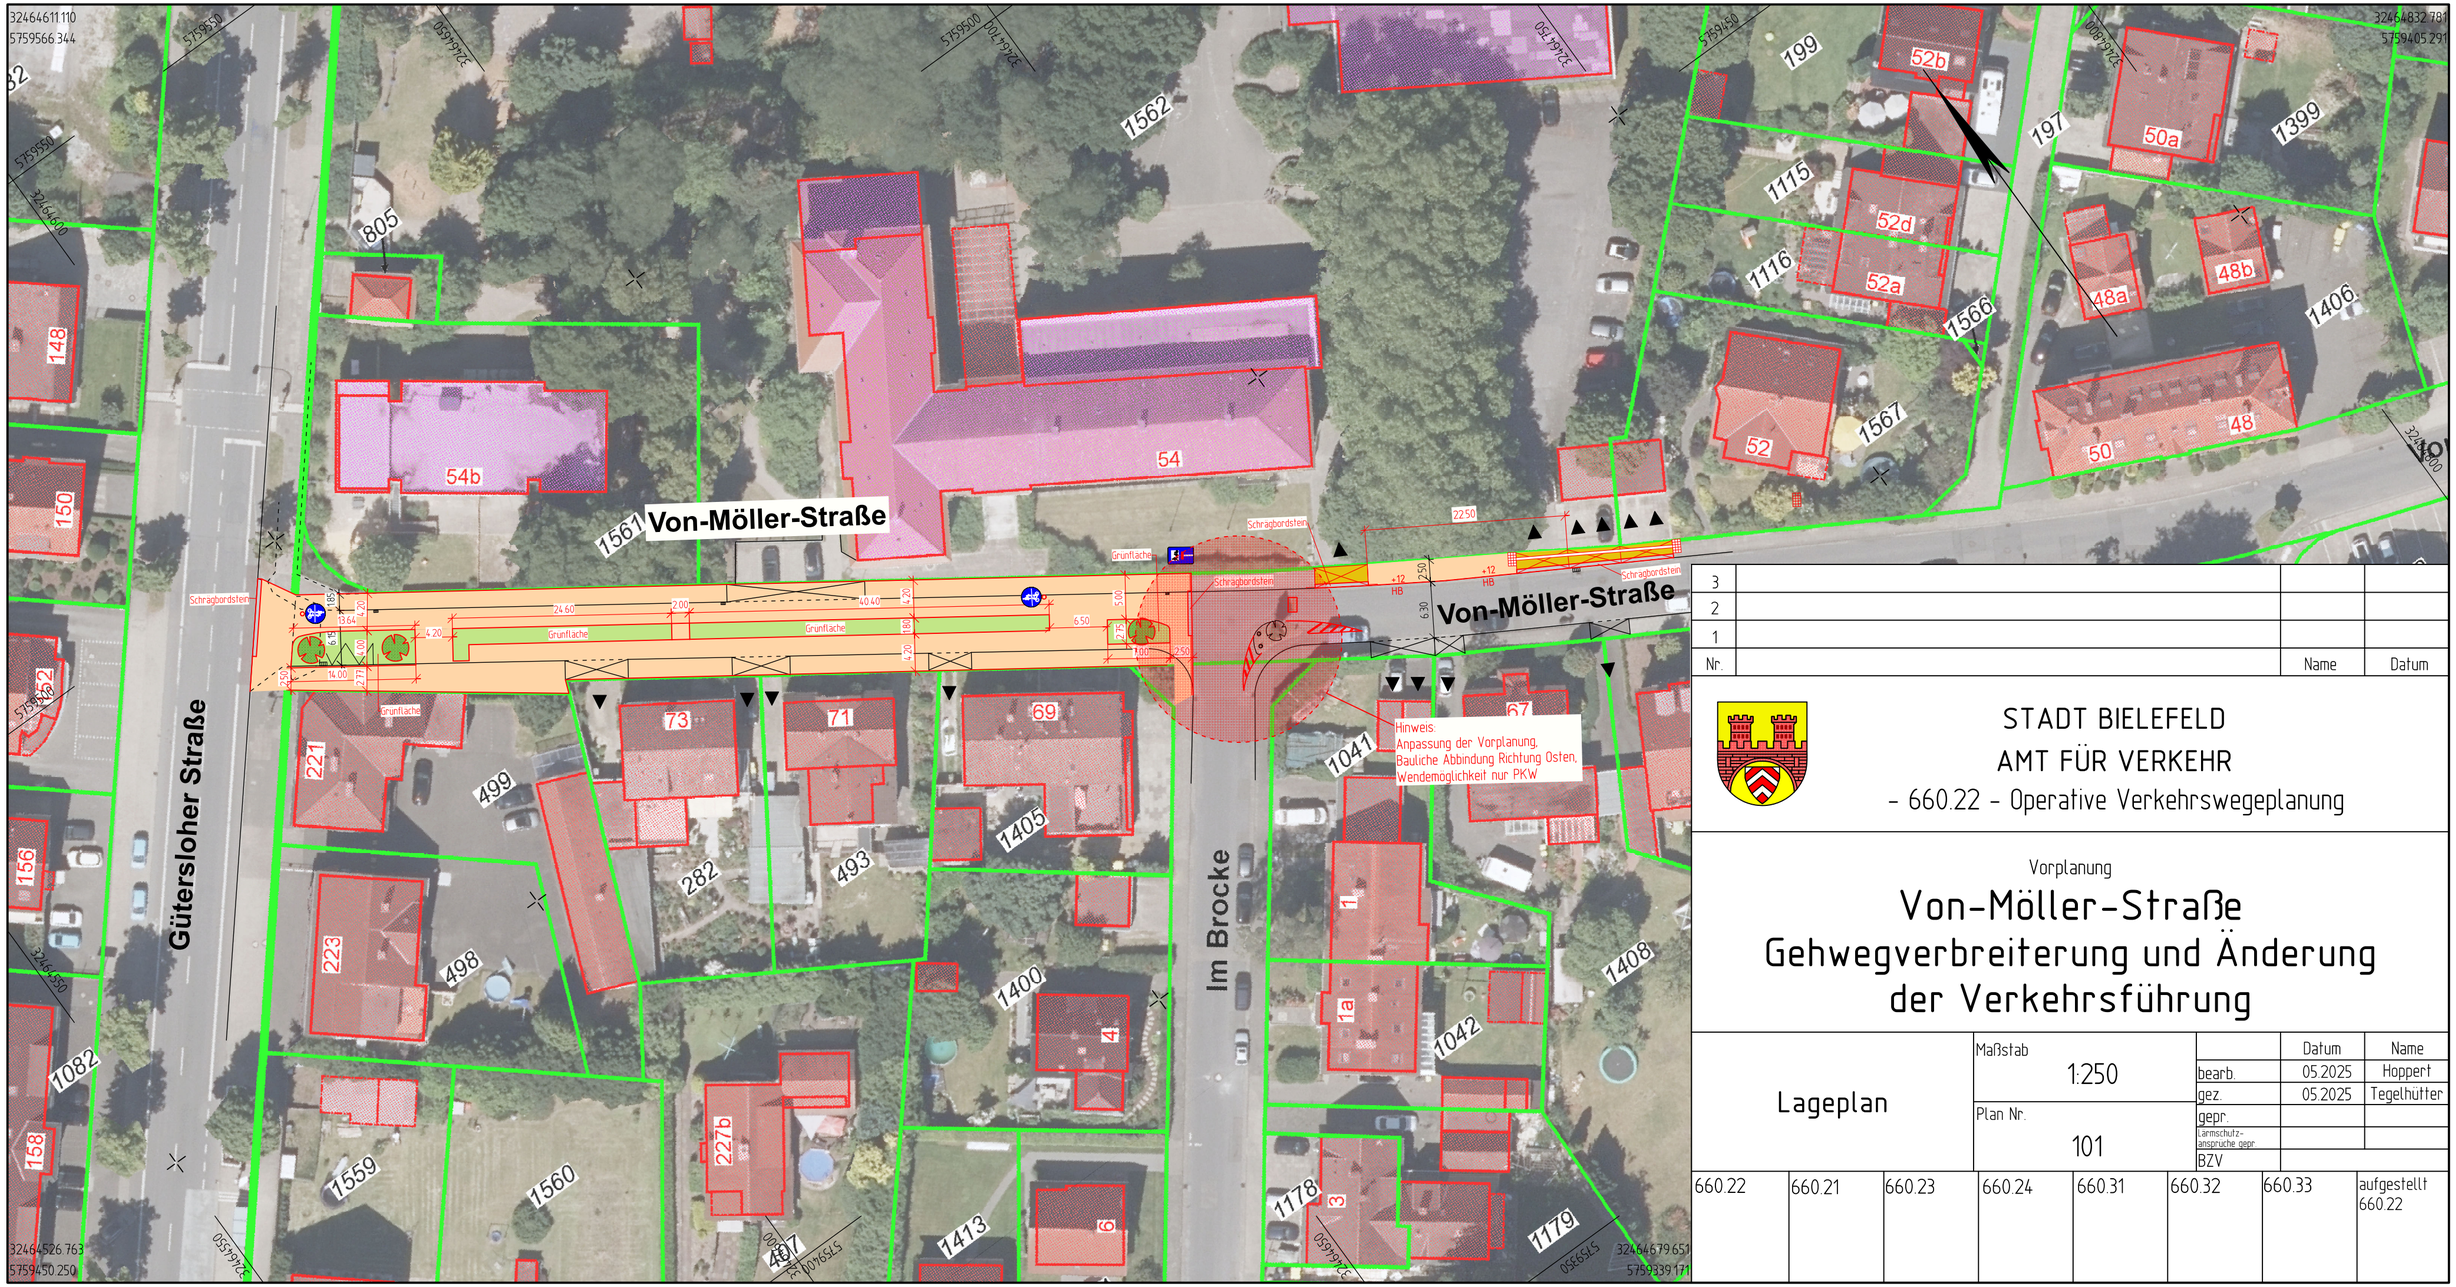

Nr.		Name	Datum
3			
2			
1			

STADT BIELEFELD
AMT FÜR VERKEHR
- 660.22 - Operative Verkehrswegeplanung

Vorplanung

Von-Möller-Straße Gehwegverbreiterung und Änderung der Verkehrsführung

Lageplan

Maßstab 1:250

Plan Nr. 101

	Datum	Name
bearb.	05.2025	Hoppert
gez.	05.2025	Tegethütter
gepr.		
Lärmschutz-ansprüche gepr.		
BZV		

660.22	660.21	660.23	660.24	660.31	660.32	660.33	aufgestellt 660.22