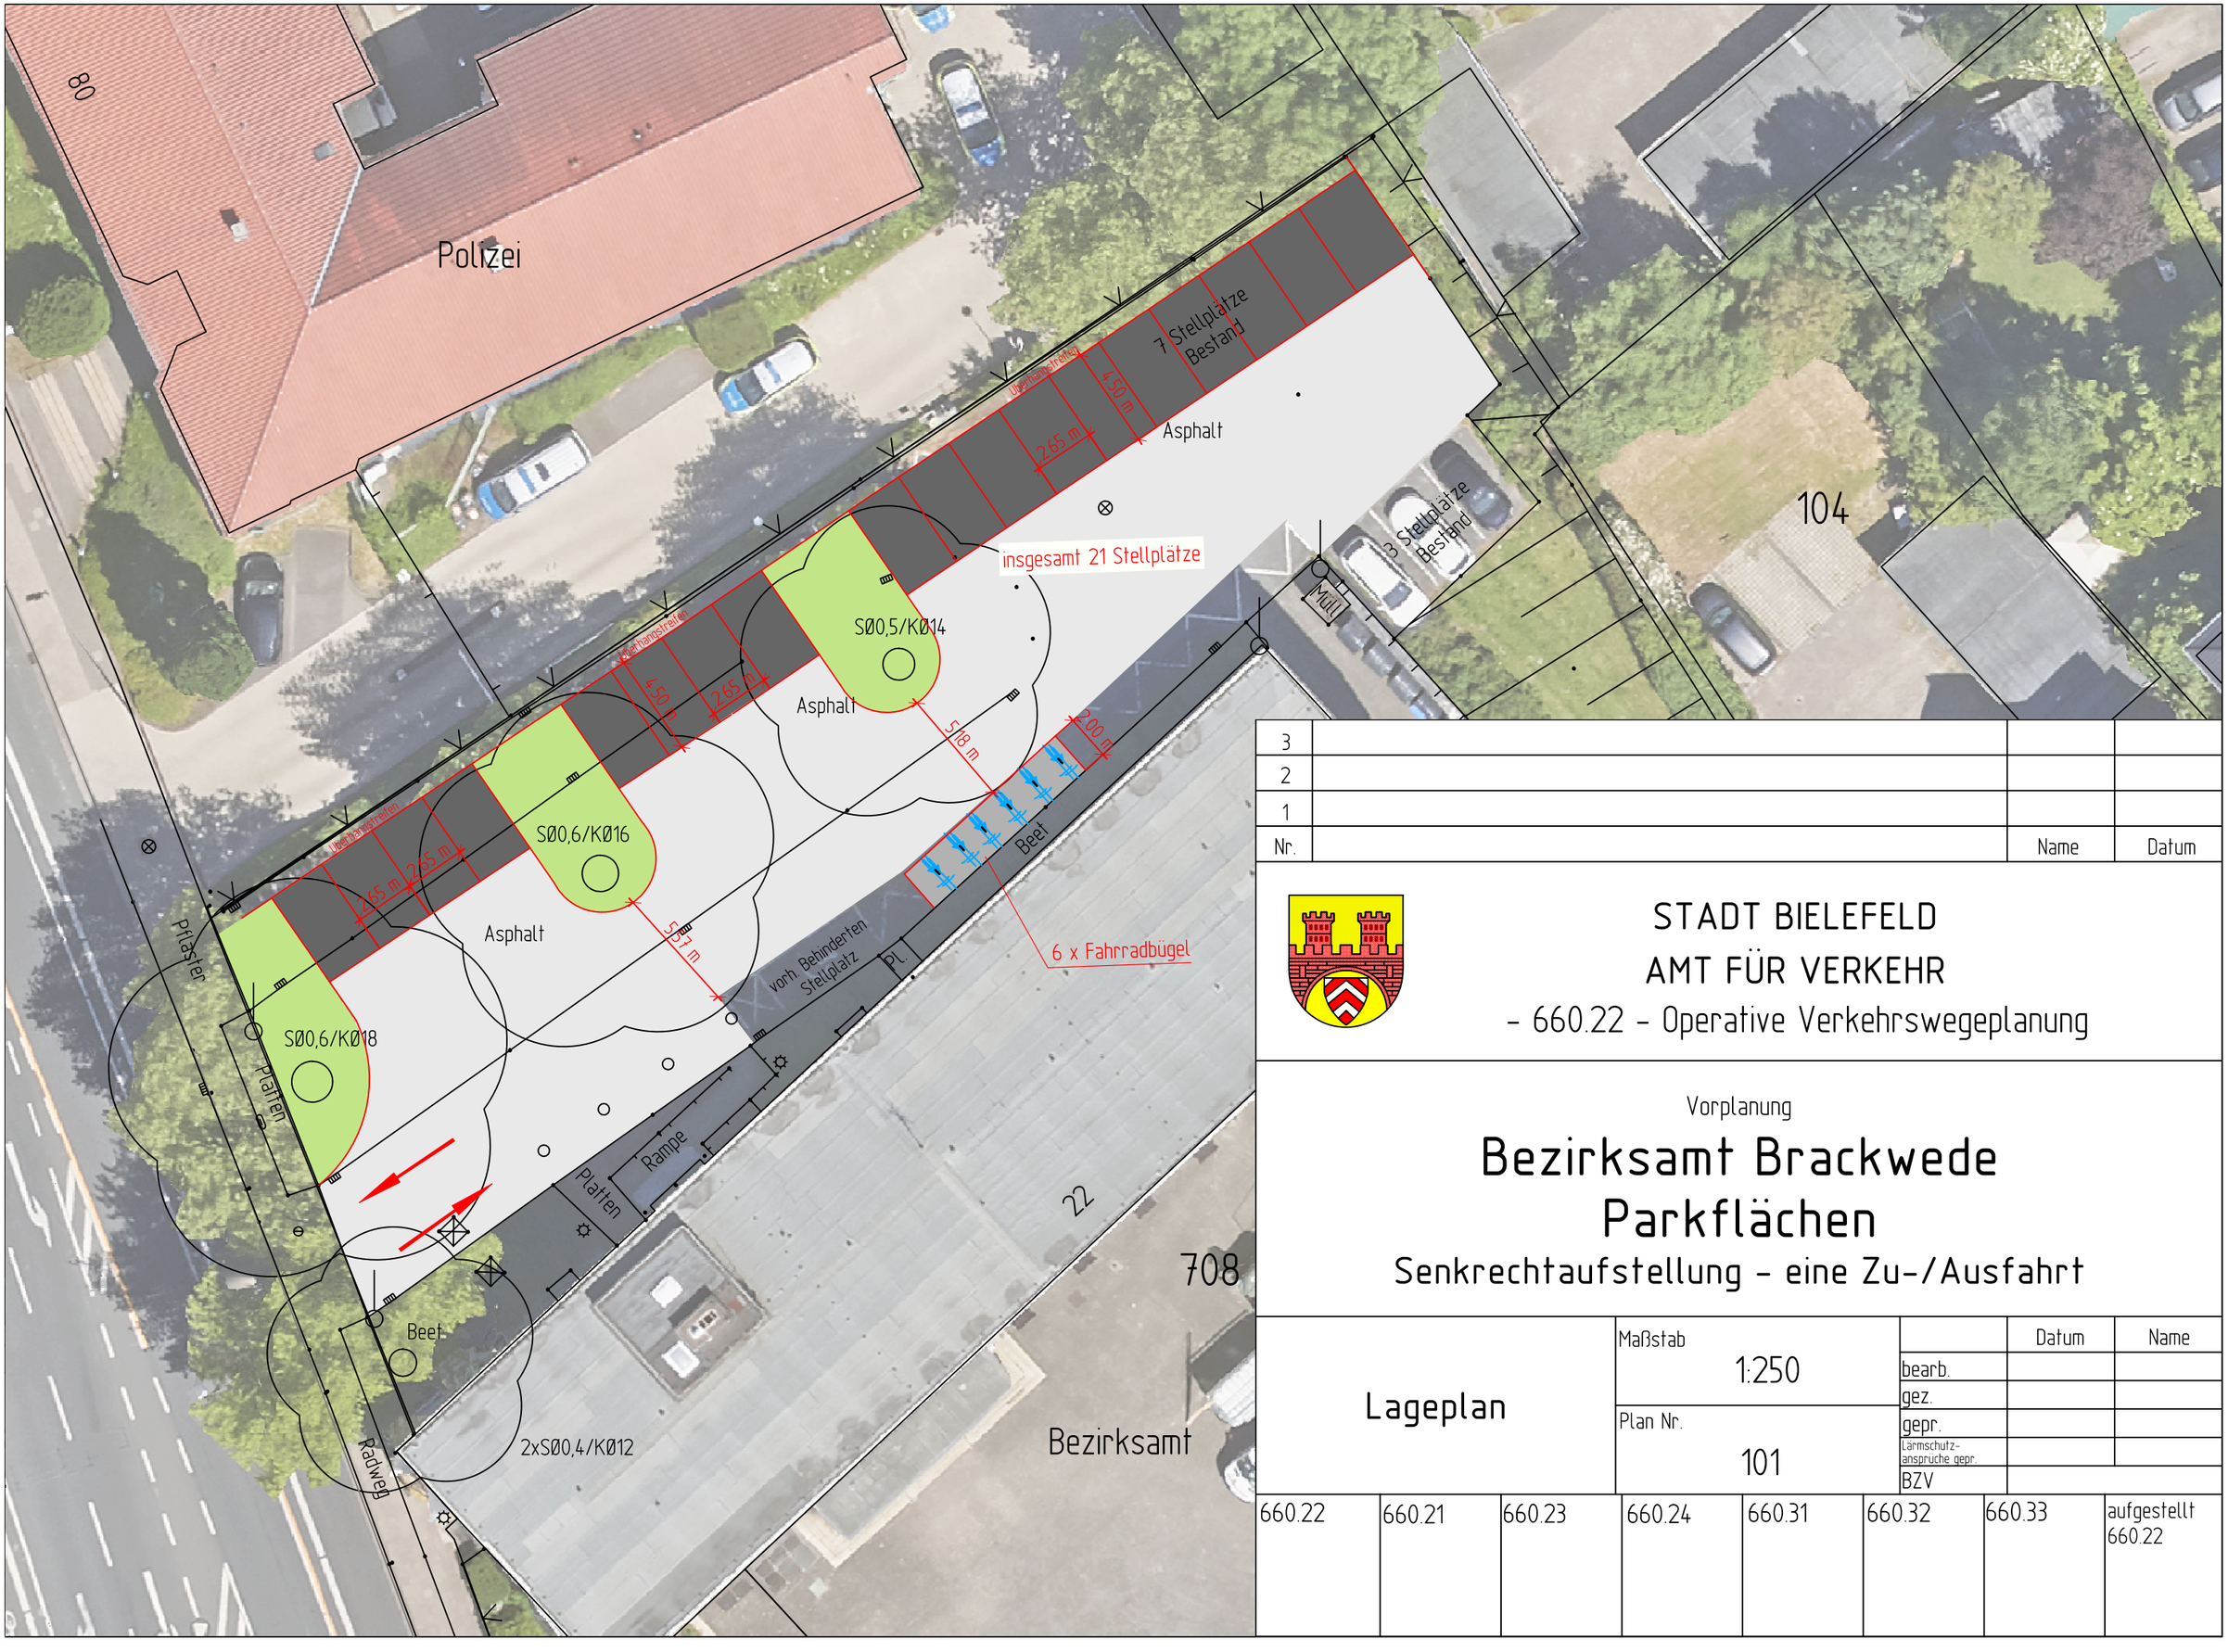


| Nr. | | Name | Datum |
|---|---|---|---|
| 3 | | | |
| 2 | | | |
| 1 | | | |

STADT BIELEFELD
AMT FÜR VERKEHR
- 660.22 - Operative Verkehrswegeplanung

Vorplanung

# Bezirksamt Brackwede
# Parkflächen

## Senkrechtaufstellung - eine Zu-/Ausfahrt

| Lageplan | Maßstab 1:250 | | Datum | Name |
|---|---|---|---|---|
| | | bearb. | | |
| | | gez. | | |
| | Plan Nr. 101 | gepr. | | |
| | | Lärmschutz-ansprüche gepr. | | |
| | | BZV | | |

| 660.22 | 660.21 | 660.23 | 660.24 | 660.31 | 660.32 | 660.33 | aufgestellt 660.22 |
|---|---|---|---|---|---|---|---|
| | | | | | | | |