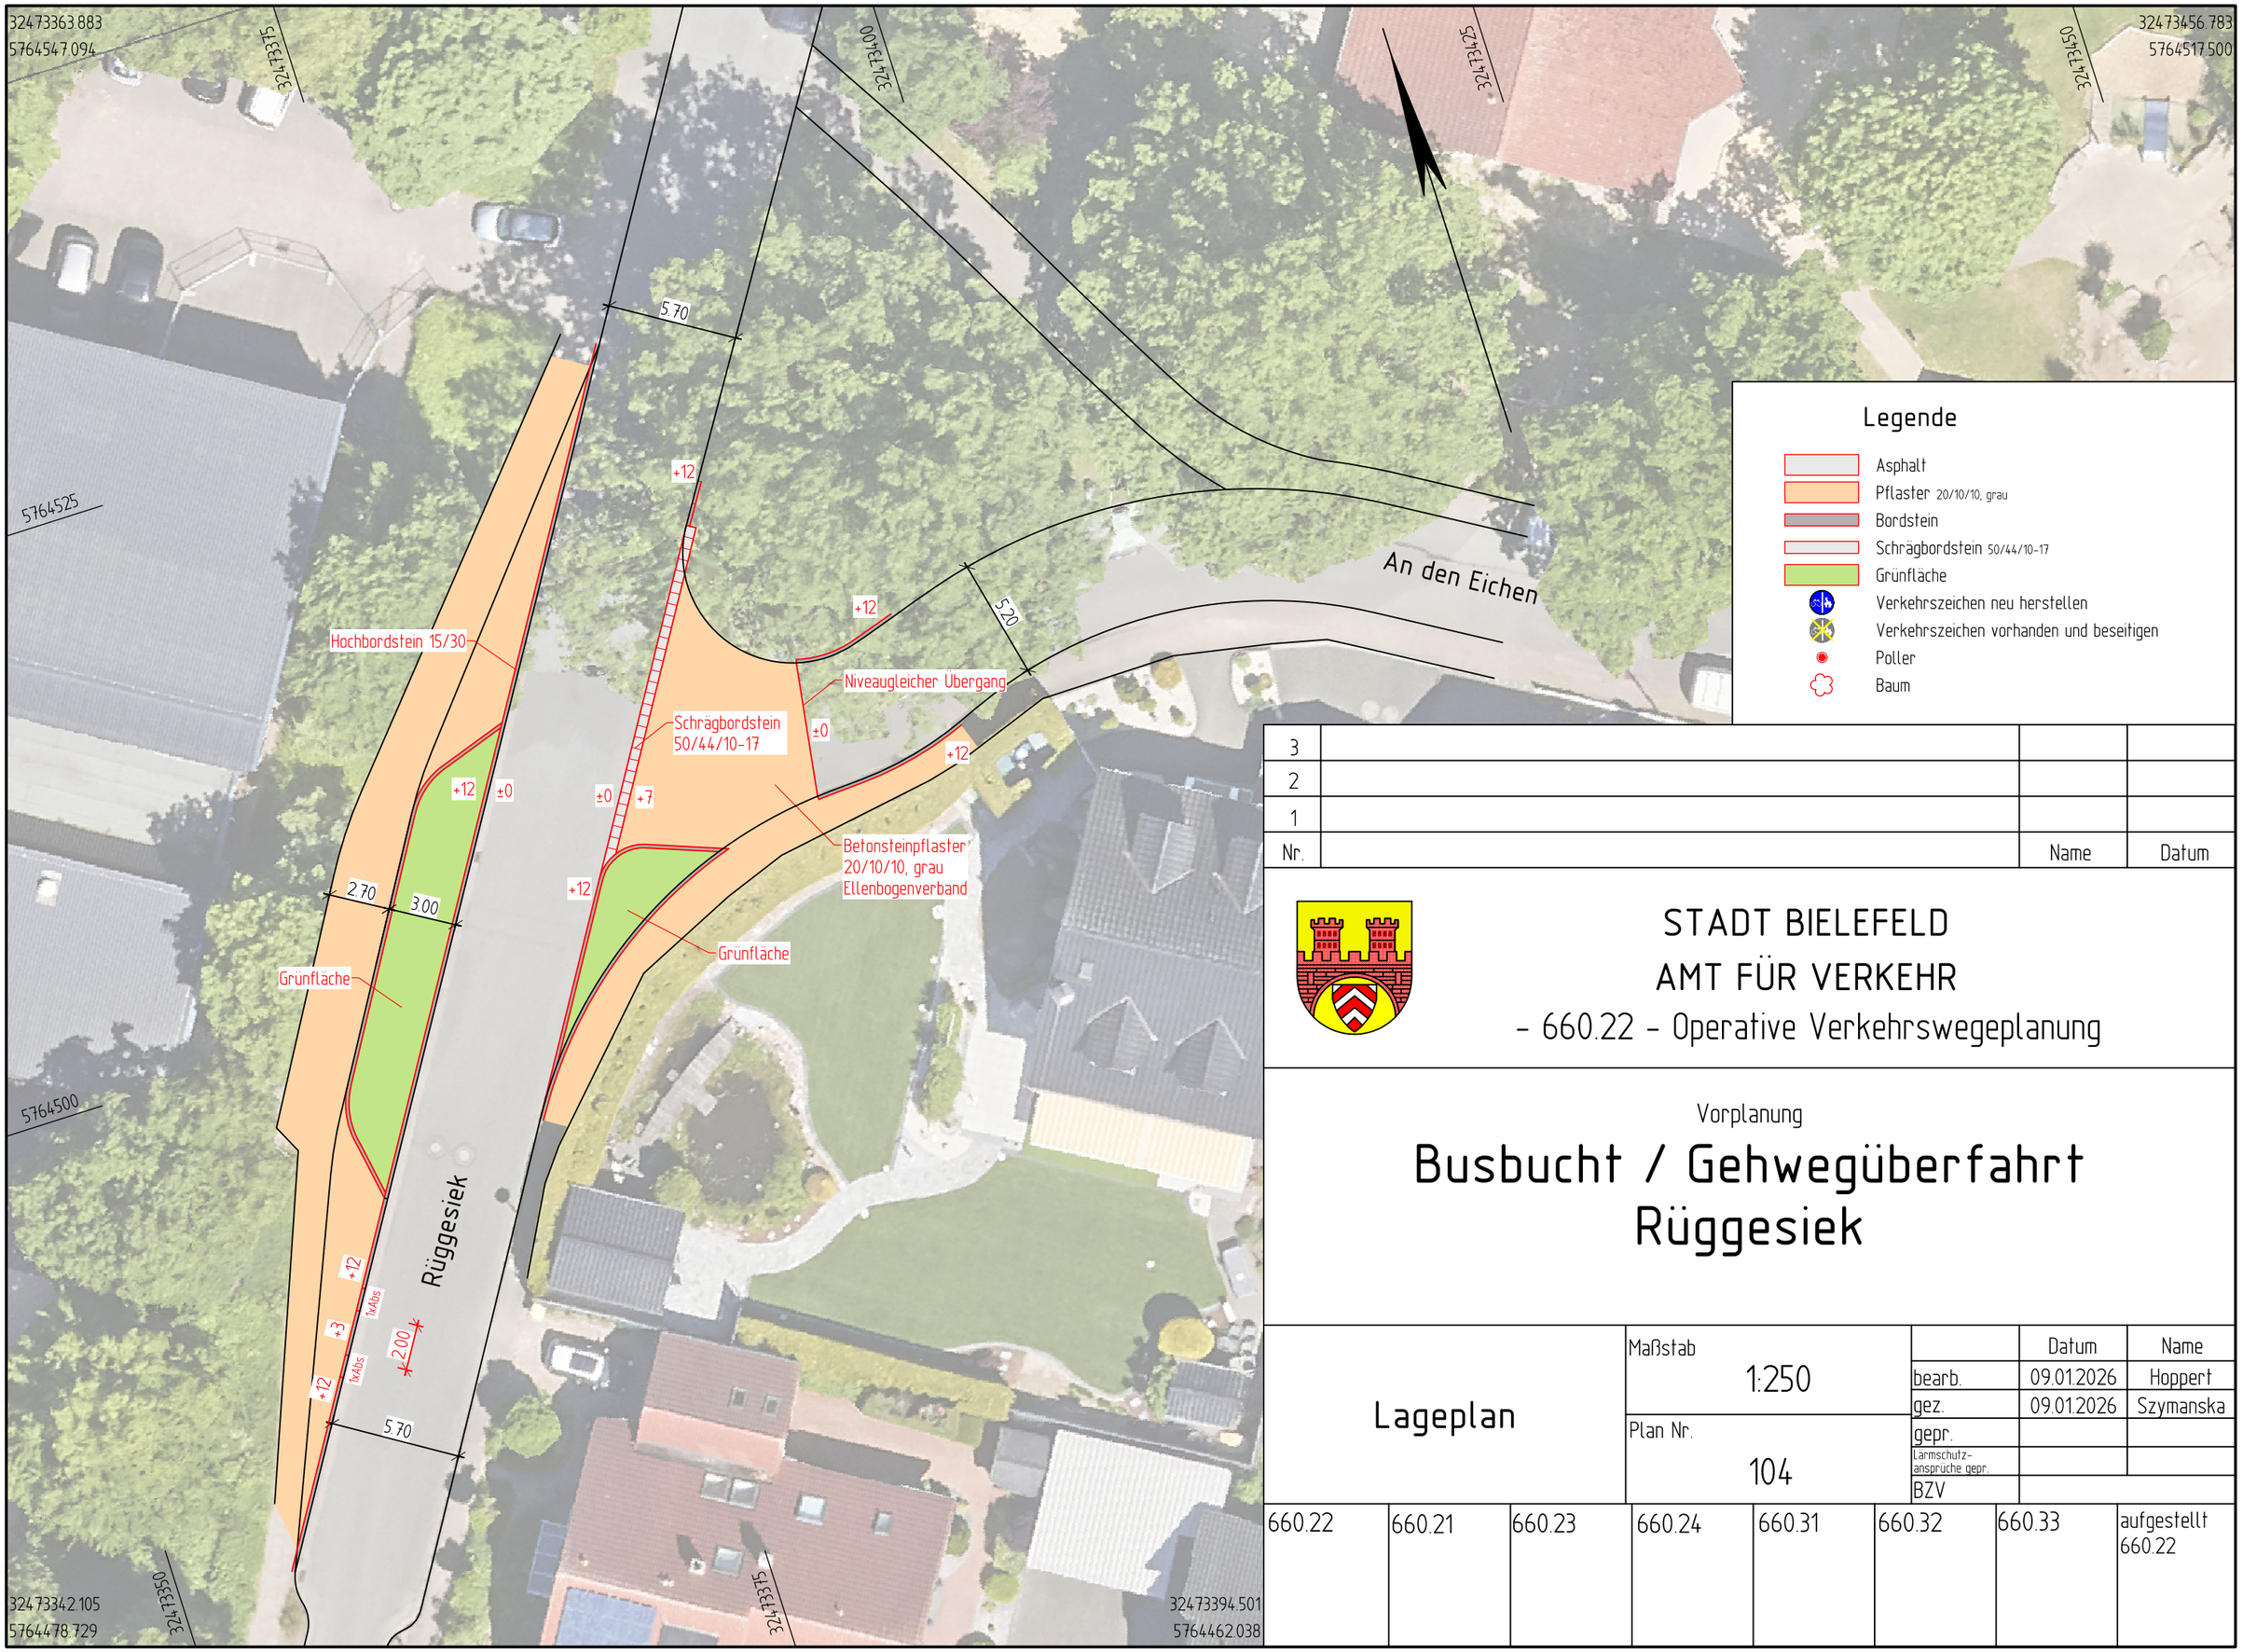


Nr.		Name	Datum
3			
2			
1			

STADT BIELEFELD
AMT FÜR VERKEHR
- 660.22 - Operative Verkehrswegeplanung

Vorplanung

Busbucht / Gehwegüberfahrt Rüggesiek

Lageplan

Maßstab 1:250

Plan Nr. 104

	Datum	Name
bearb.	09.01.2026	Hoppert
gez.	09.01.2026	Szymanska
gepr.		
Lärmschutz-ansprüche gepr.		
BZV		

660.22	660.21	660.23	660.24	660.31	660.32	660.33	aufgestellt 660.22