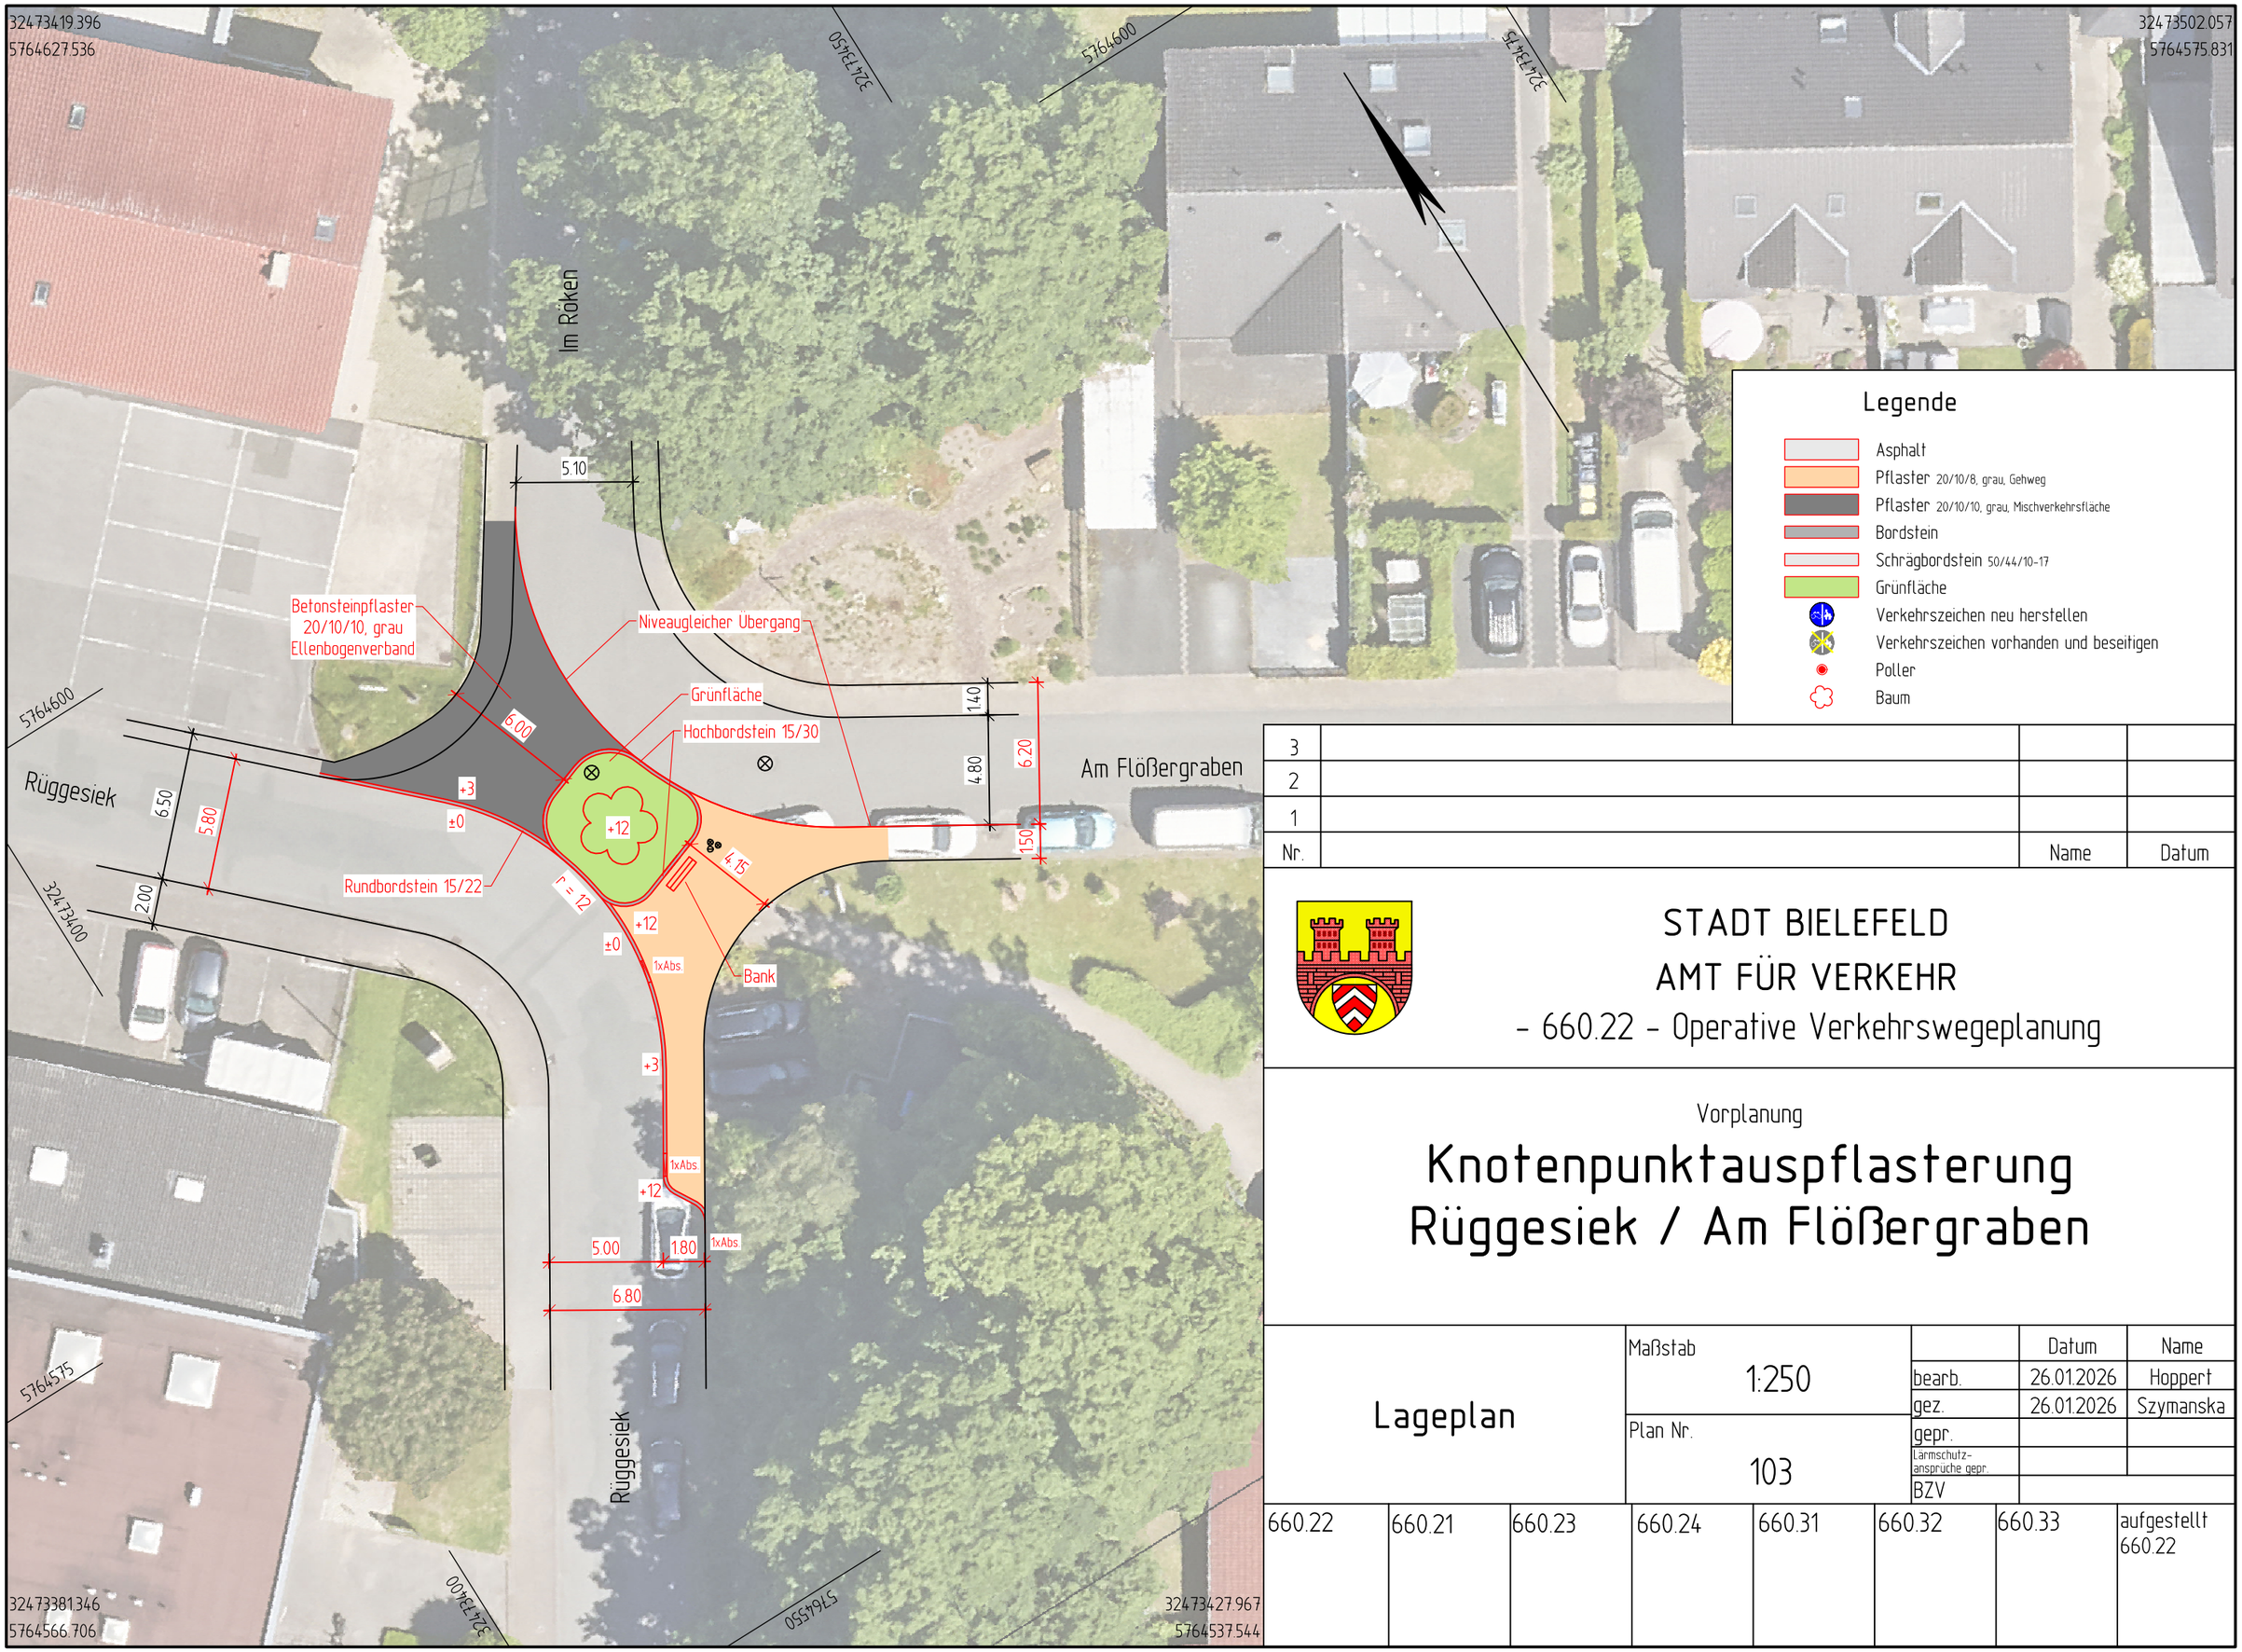


Legende

- Asphalt
- Pflaster 20/10/8, grau, Gehweg
- Pflaster 20/10/10, grau, Mischverkehrsfläche
- Bordstein
- Schrägbordstein 50/44/10-17
- Grünfläche
- Verkehrszeichen neu herstellen
- Verkehrszeichen vorhanden und beseitigen
- Poller
- Baum

Nr.		Name	Datum
3			
2			
1			

STADT BIELEFELD
AMT FÜR VERKEHR
- 660.22 - Operative Verkehrswegeplanung

Vorplanung

Knotenpunktauspflasterung Rüggesiek / Am Flößergraben

Lageplan

Maßstab 1:250

Plan Nr. 103

	Datum	Name
bearb.	26.01.2026	Hoppert
gez.	26.01.2026	Szymanska
gepr.		
Lärmschutz-ansprüche gepr.		
BZV		

660.22	660.21	660.23	660.24	660.31	660.32	660.33	aufgestellt 660.22