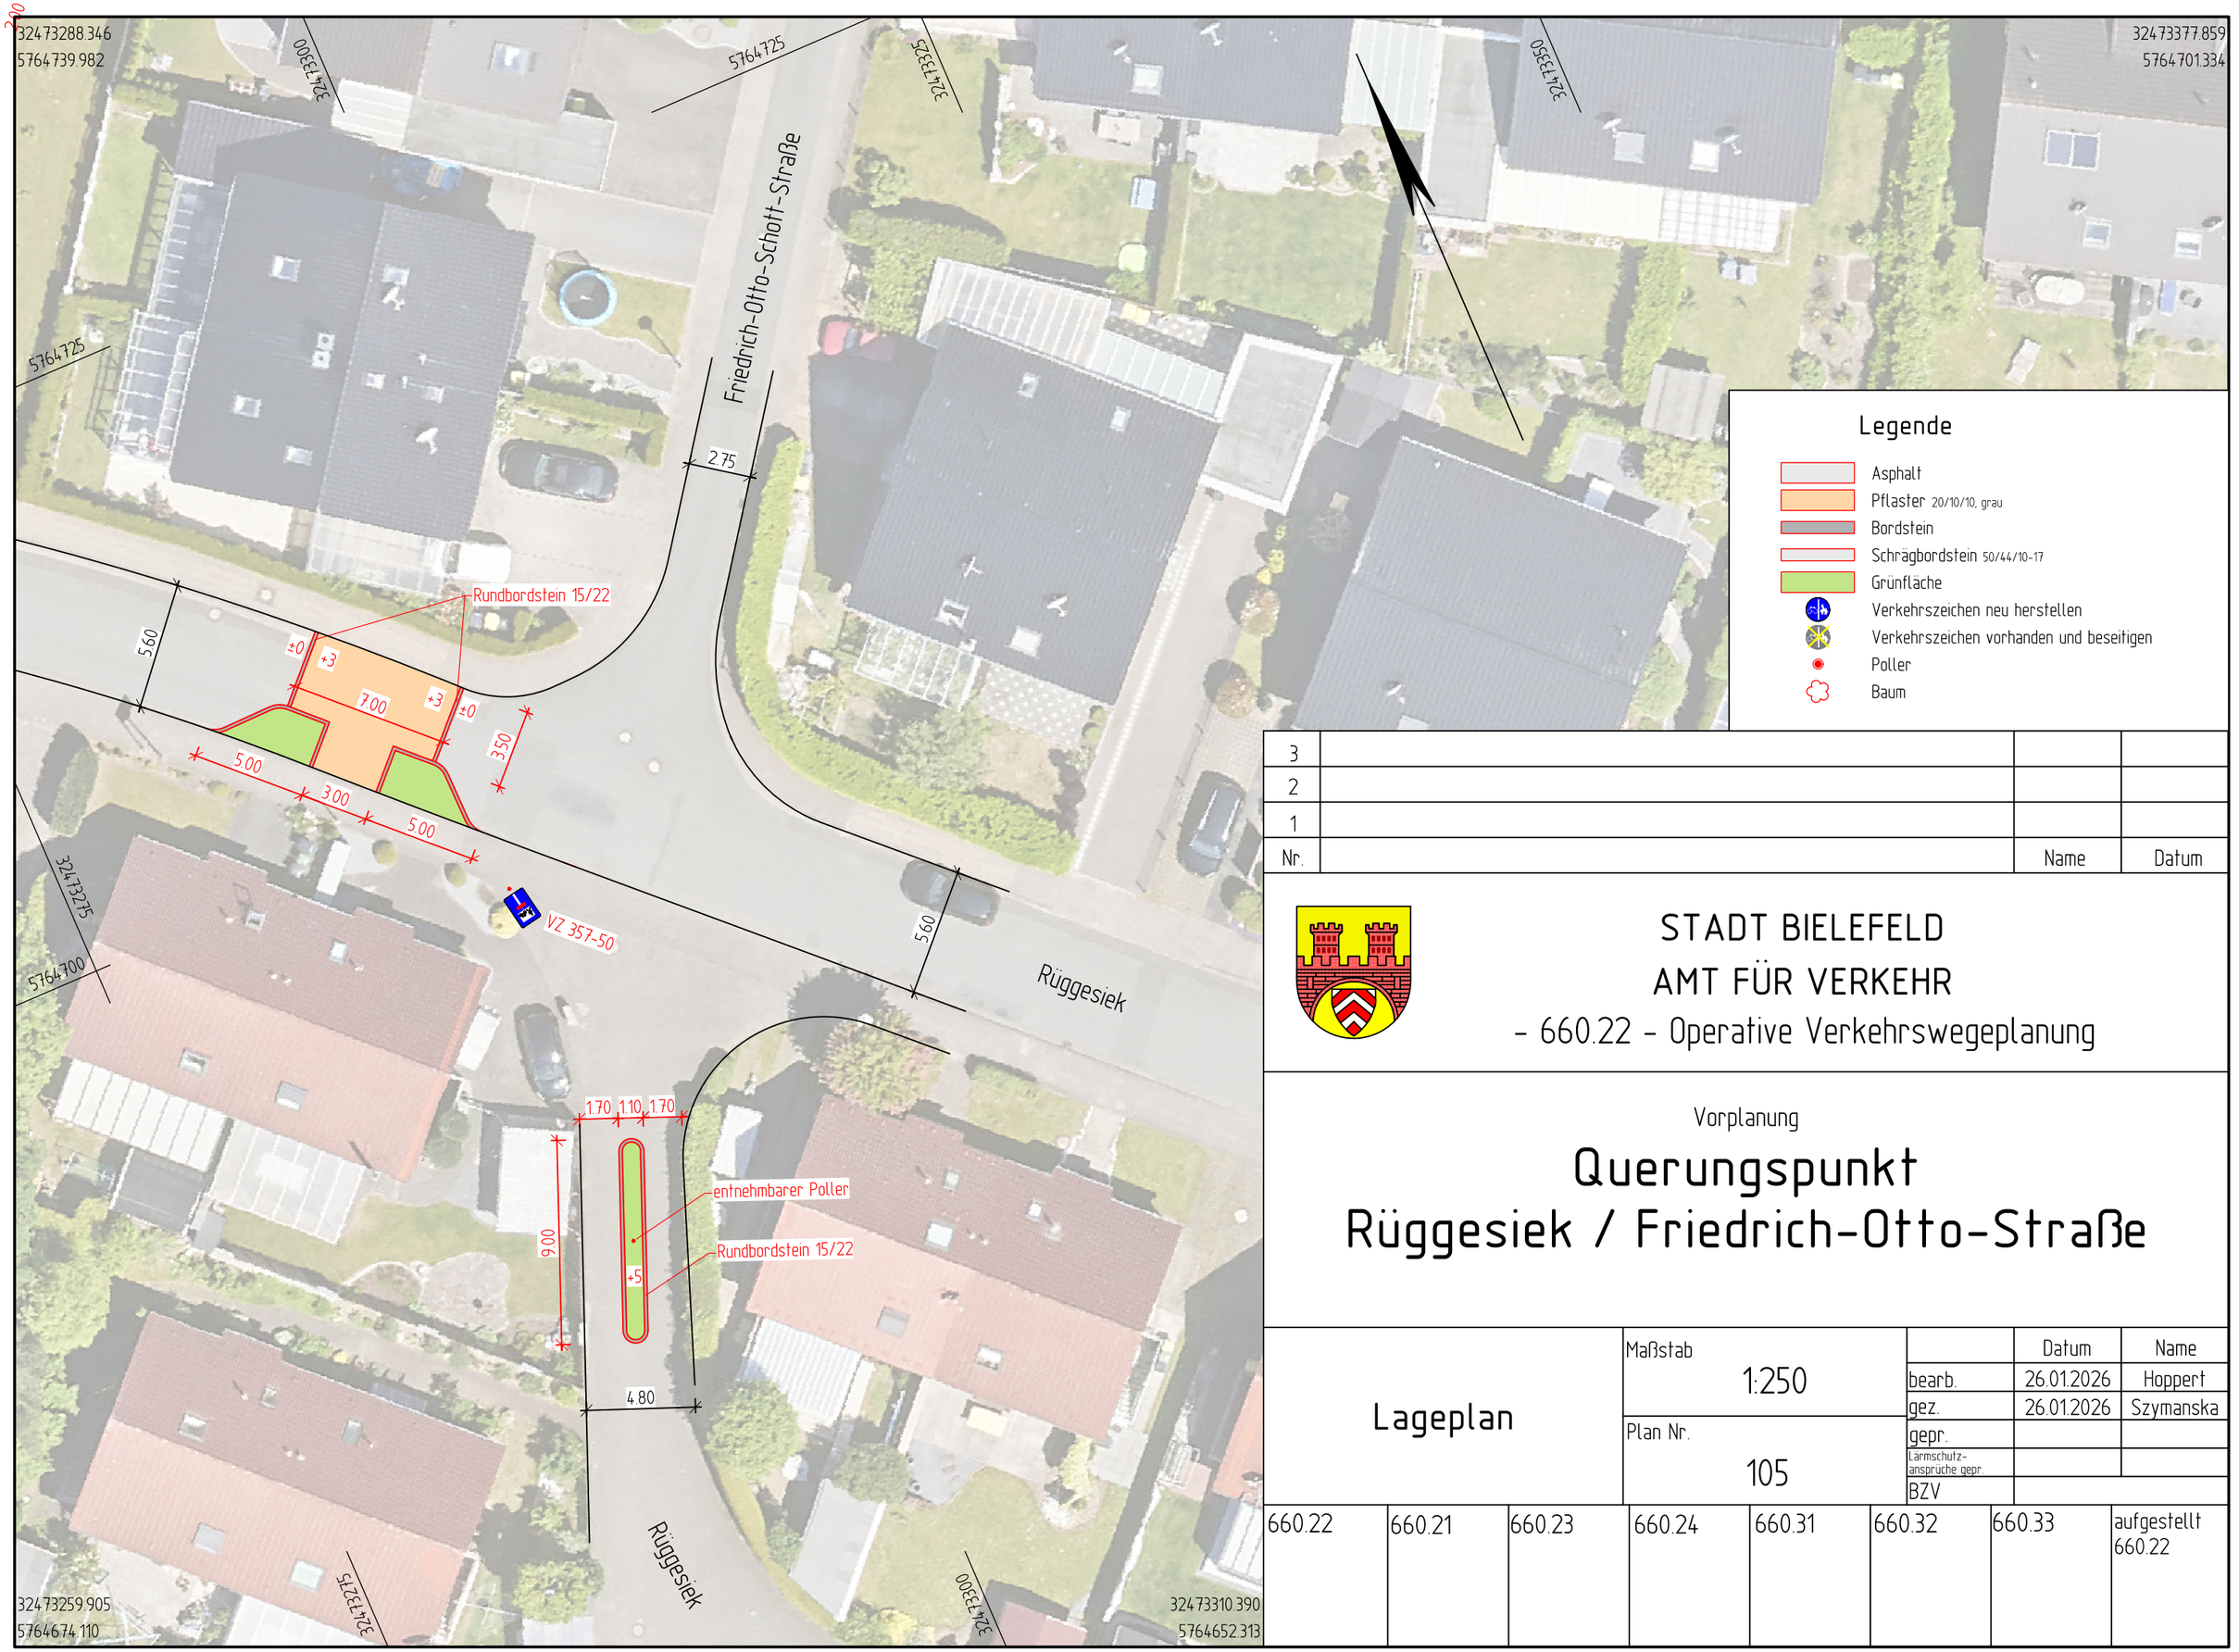


Nr.		Name	Datum
3			
2			
1			

STADT BIELEFELD
AMT FÜR VERKEHR
- 660.22 - Operative Verkehrswegeplanung

Vorplanung

Querungspunkt Rüggesiek / Friedrich-Otto-Straße

Lageplan			Maßstab 1:250				Datum	Name
			Plan Nr. 105			bearb.	26.01.2026	Hoppert
						gez.	26.01.2026	Szymanska
						gepr.		
						Lärmschutz-ansprüche gepr.		
						BZV		
660.22	660.21	660.23	660.24	660.31	660.32	660.33	aufgestellt 660.22		