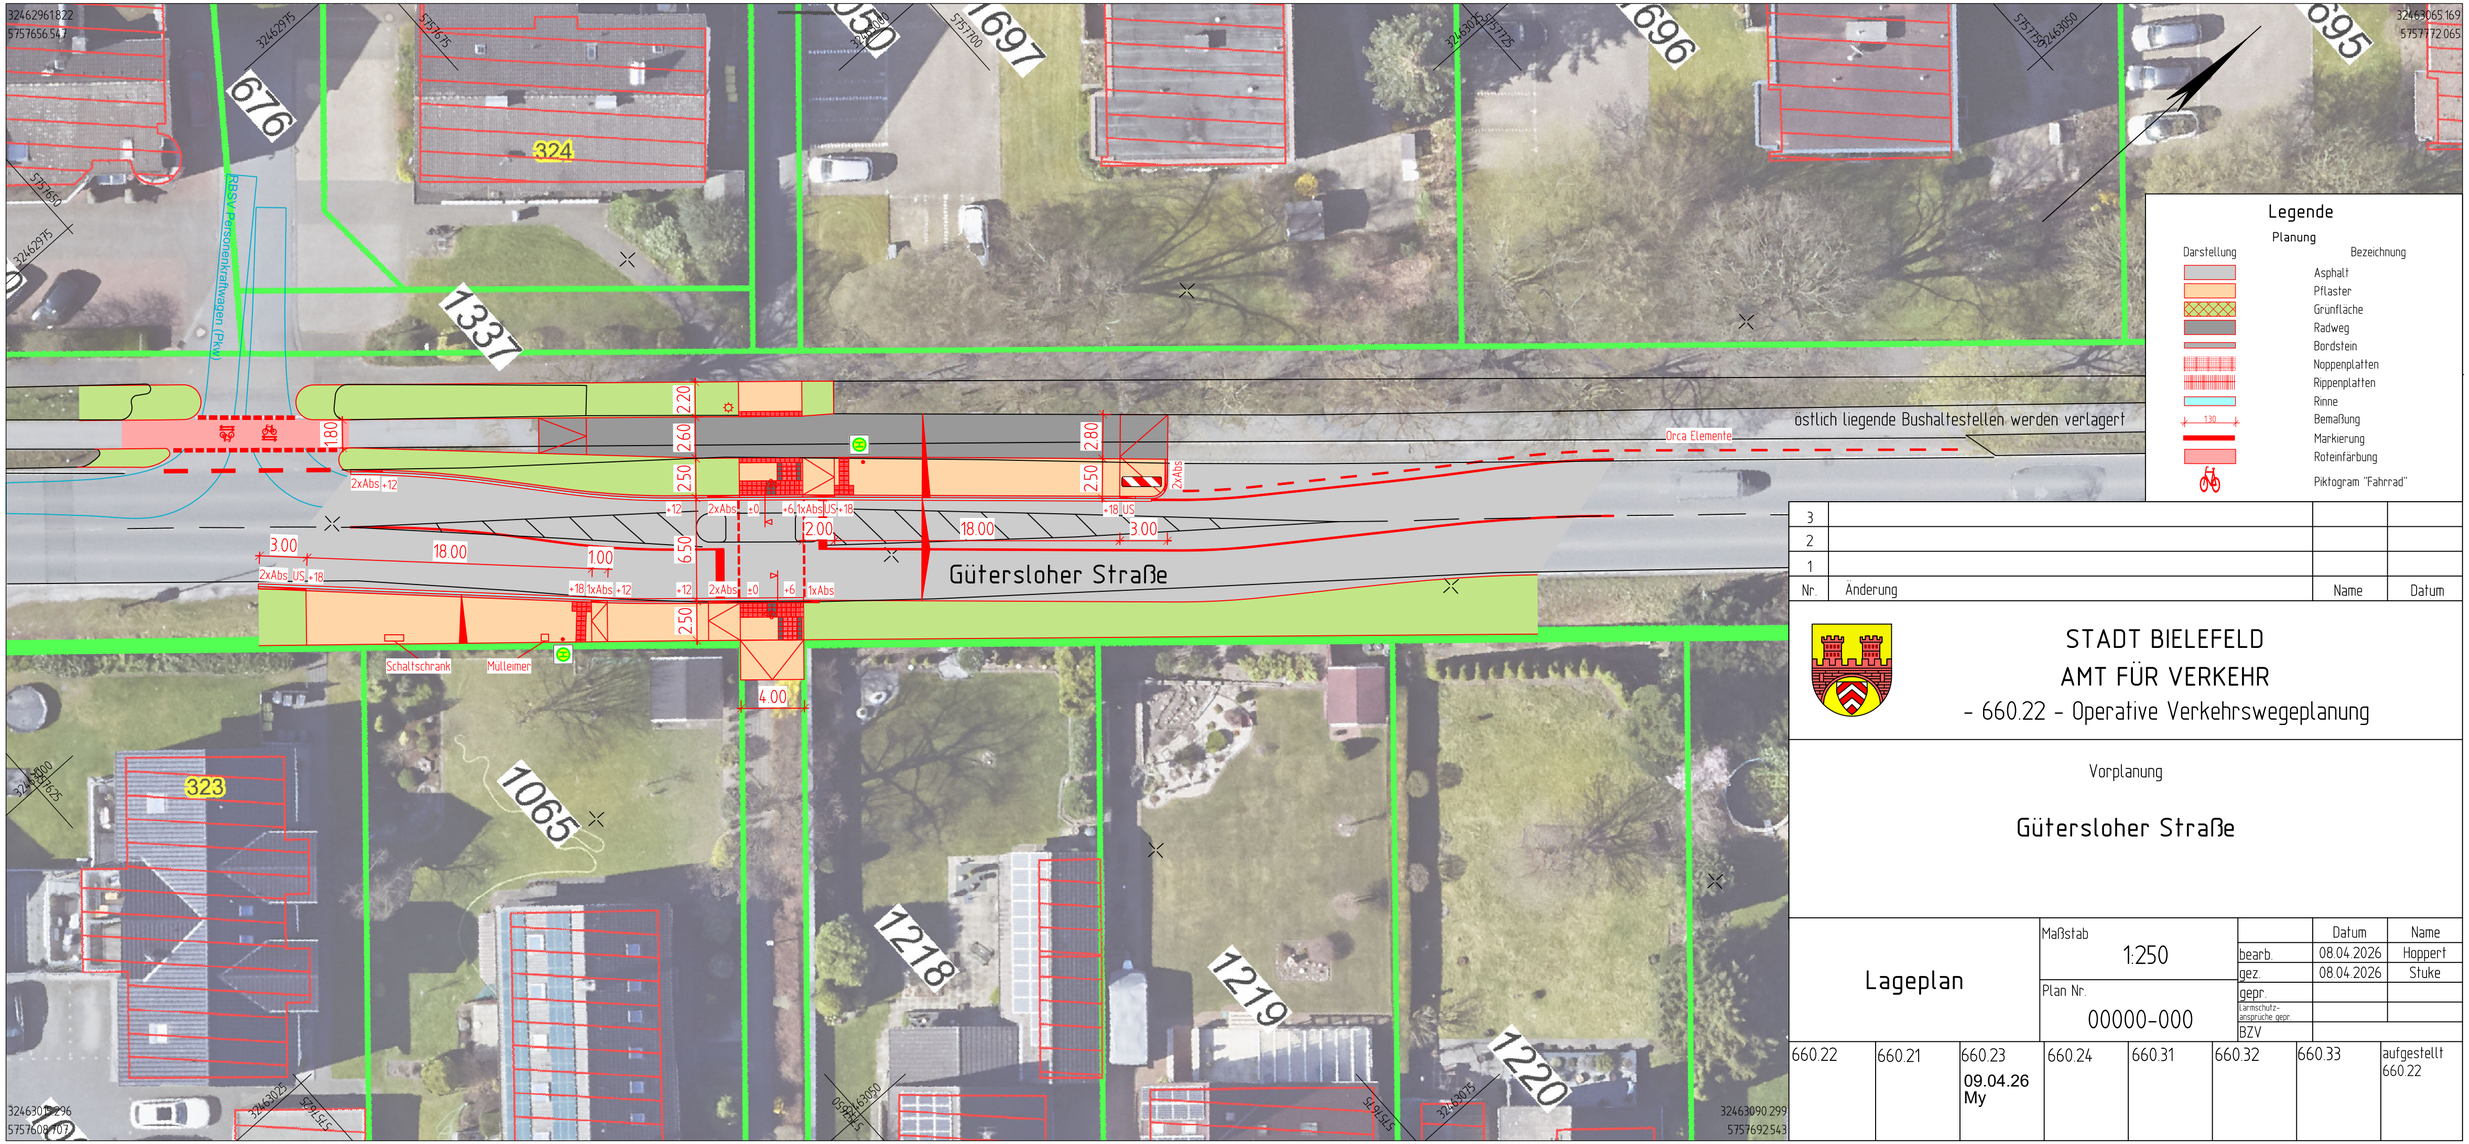

Nr.	Änderung	Name	Datum
3			
2			
1			

STADT BIELEFELD
AMT FÜR VERKEHR
- 660.22 - Operative Verkehrswegeplanung

Vorplanung

Gütersloher Straße

Lageplan

Maßstab 1:250

Plan Nr.: 00000-000

	Datum	Name
bearb.	08.04.2026	Hoppert
gez.	08.04.2026	Stuke
gepr.		
Lärmschutzansprüche gepr.		
BZV		

660.22	660.21	660.23	660.24	660.31	660.32	660.33	aufgestellt 660.22
		09.04.26 My					