


**Bebauungsplan Nr. I/ B 41 Teilplan 1  
 "Westliche Verlängerung Südring"  
 Brackwede  
 1. Änderung M 1: 1000 21.07.2008**

**— Grenze des räumlichen Geltungsbereiches**


**Anlage zum Beschluss des Umwelt- und Stadtentwicklungsausschusses vom**  
 Der Umwelt- und Stadtentwicklungsausschuss der Stadt hat am o. g. Datum beschlossen, den Bebauungsplan Nr. I/ B 41 zu ändern, - 1. Teilplan "Westliche Verlängerung Südring". Die in diesem Plan eingetragenen Grenzen sind verbindlich.  
 Bekanntmachung des Beschlusses:.....  
 Bielefeld, d. ....  
 - . Ausfertigung -

Stadt Bielefeld  
 Der Oberbürgermeister  
 - Bauamt -  
 IA

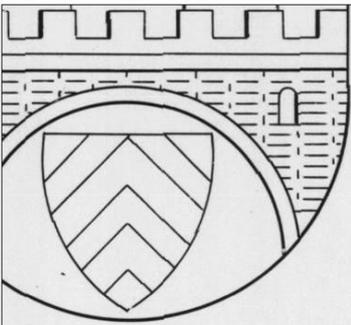

# BEBAUUNGSPLAN NR. I -WESTLICHE VERLÄNGERUNG

A NUTZUNGSPLAN  
B GESTALTUNGSPLAN

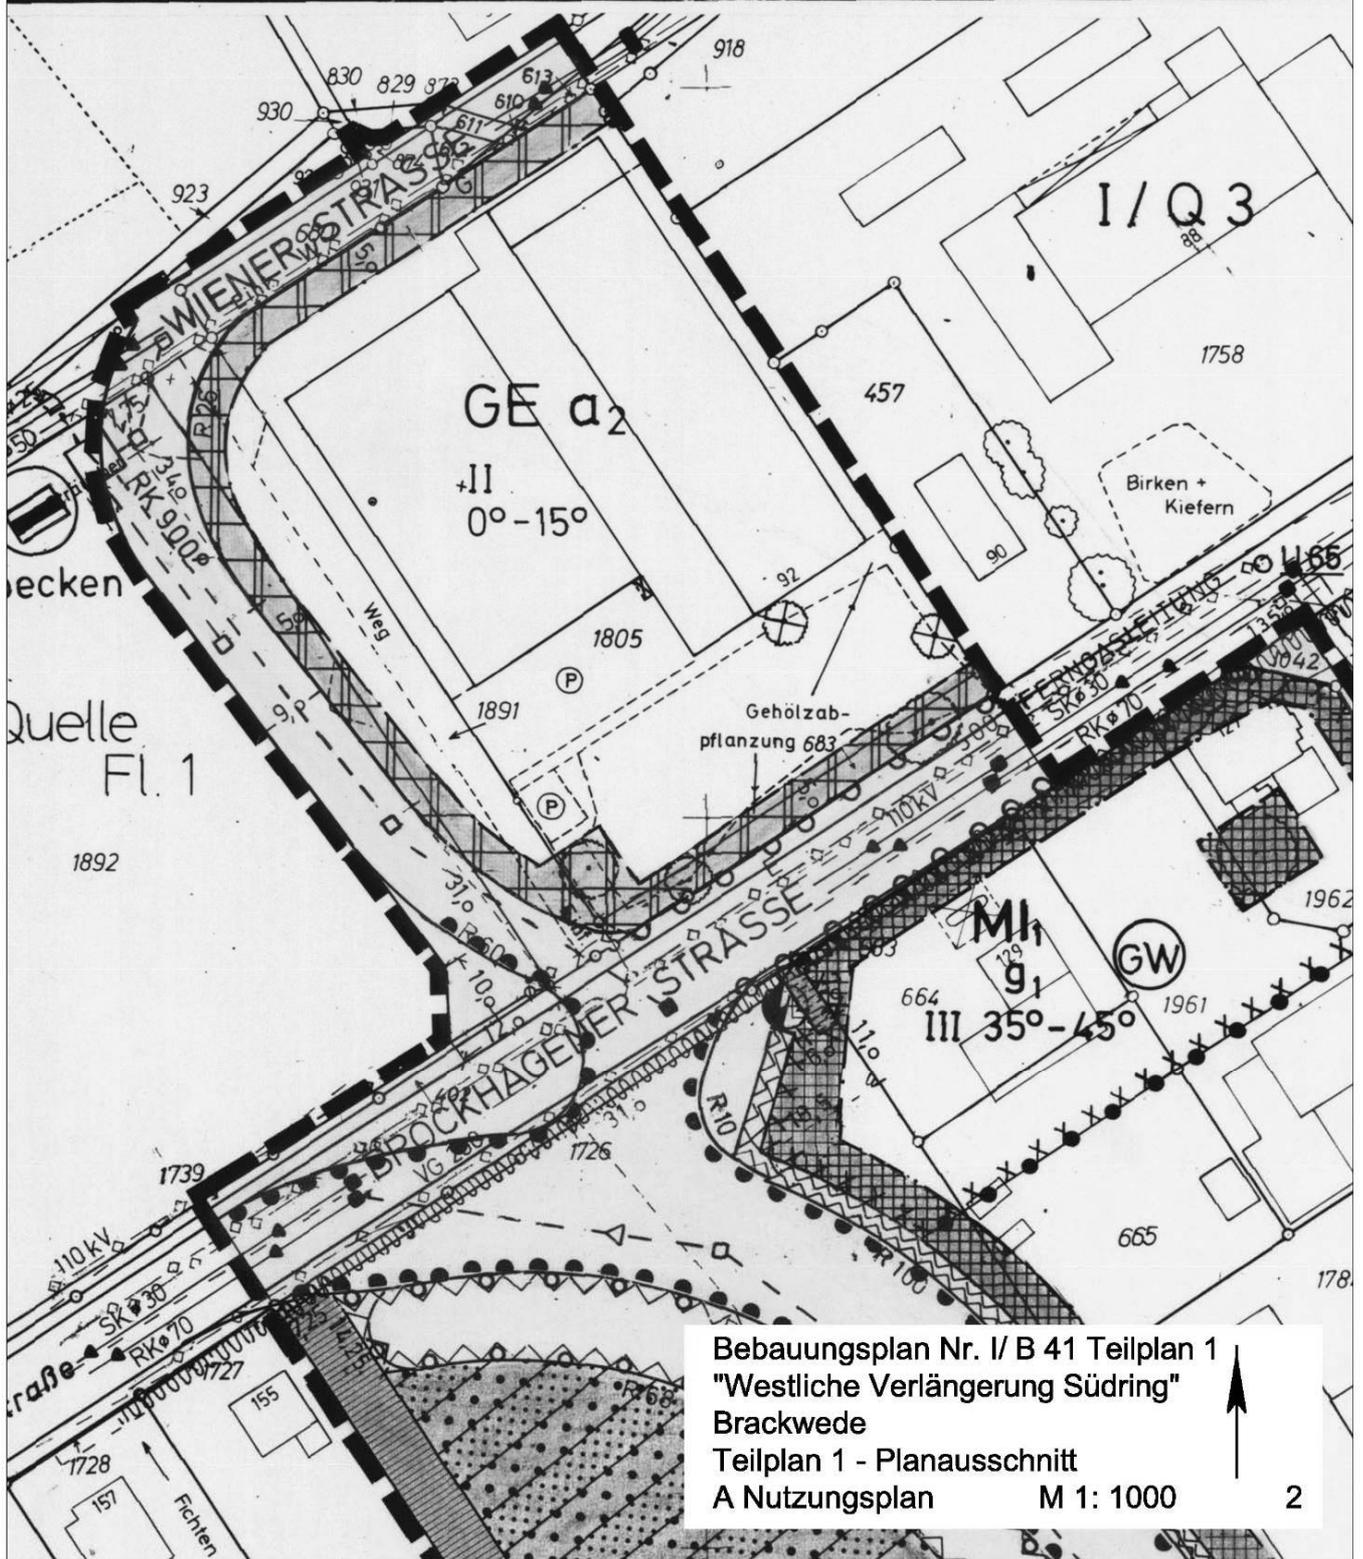


Bebauungsplan Nr. I/ B 41 Teilplan 1  
"Westliche Verlängerung Südring"  
Brackwede  
Teilplan 1 - Planausschnitt  
A Nutzungsplan M 1: 1000 2


51S, 6360N, 6460N



ZEICHEN	
II.	BEIGEFÜGT SI
E	SONSTIG
	ZUM PL
F	BEGRÜN

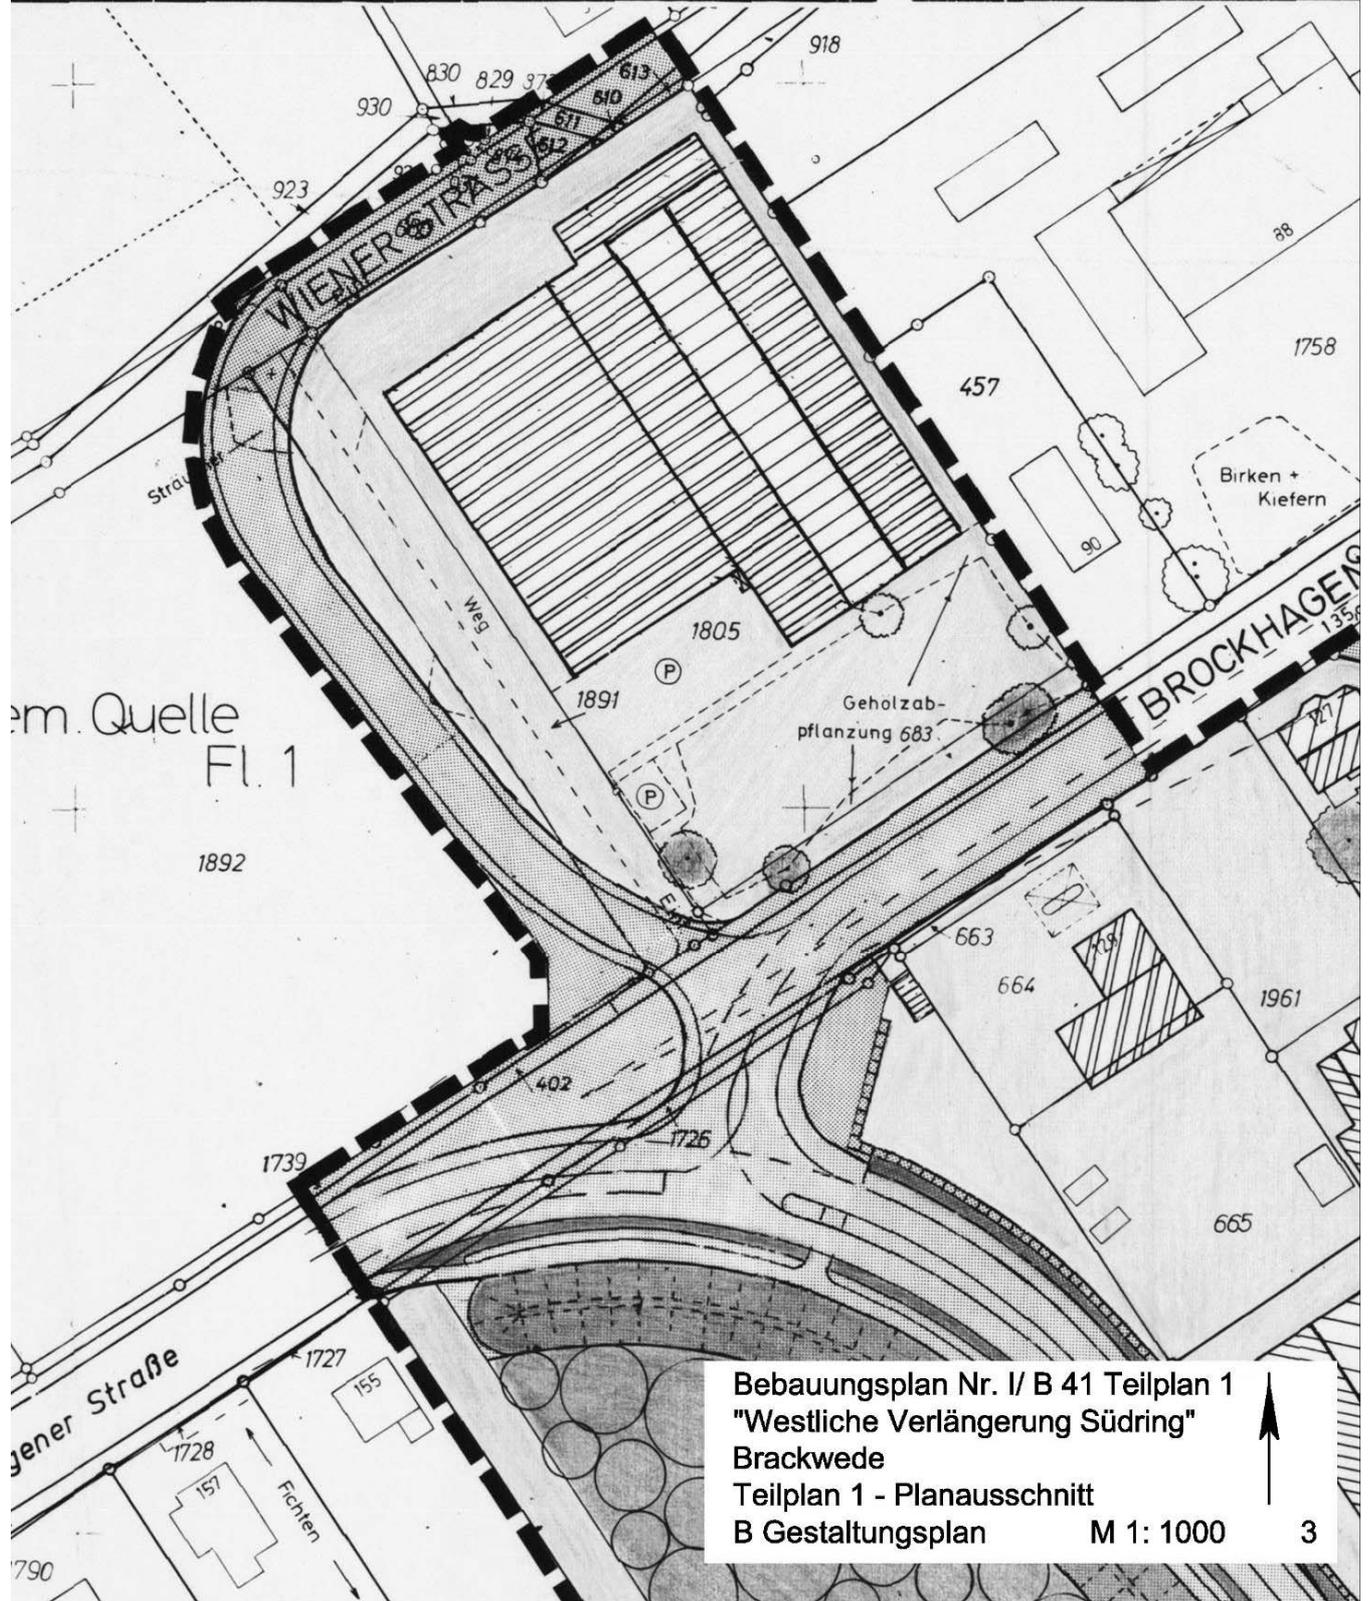

Bebauungsplan Nr. I/ B 41 Teilplan 1  
 "Westliche Verlängerung Südring"  
 Brackwede  
 Teilplan 1 - Planausschnitt  
 B Gestaltungsplan M 1: 1000 3

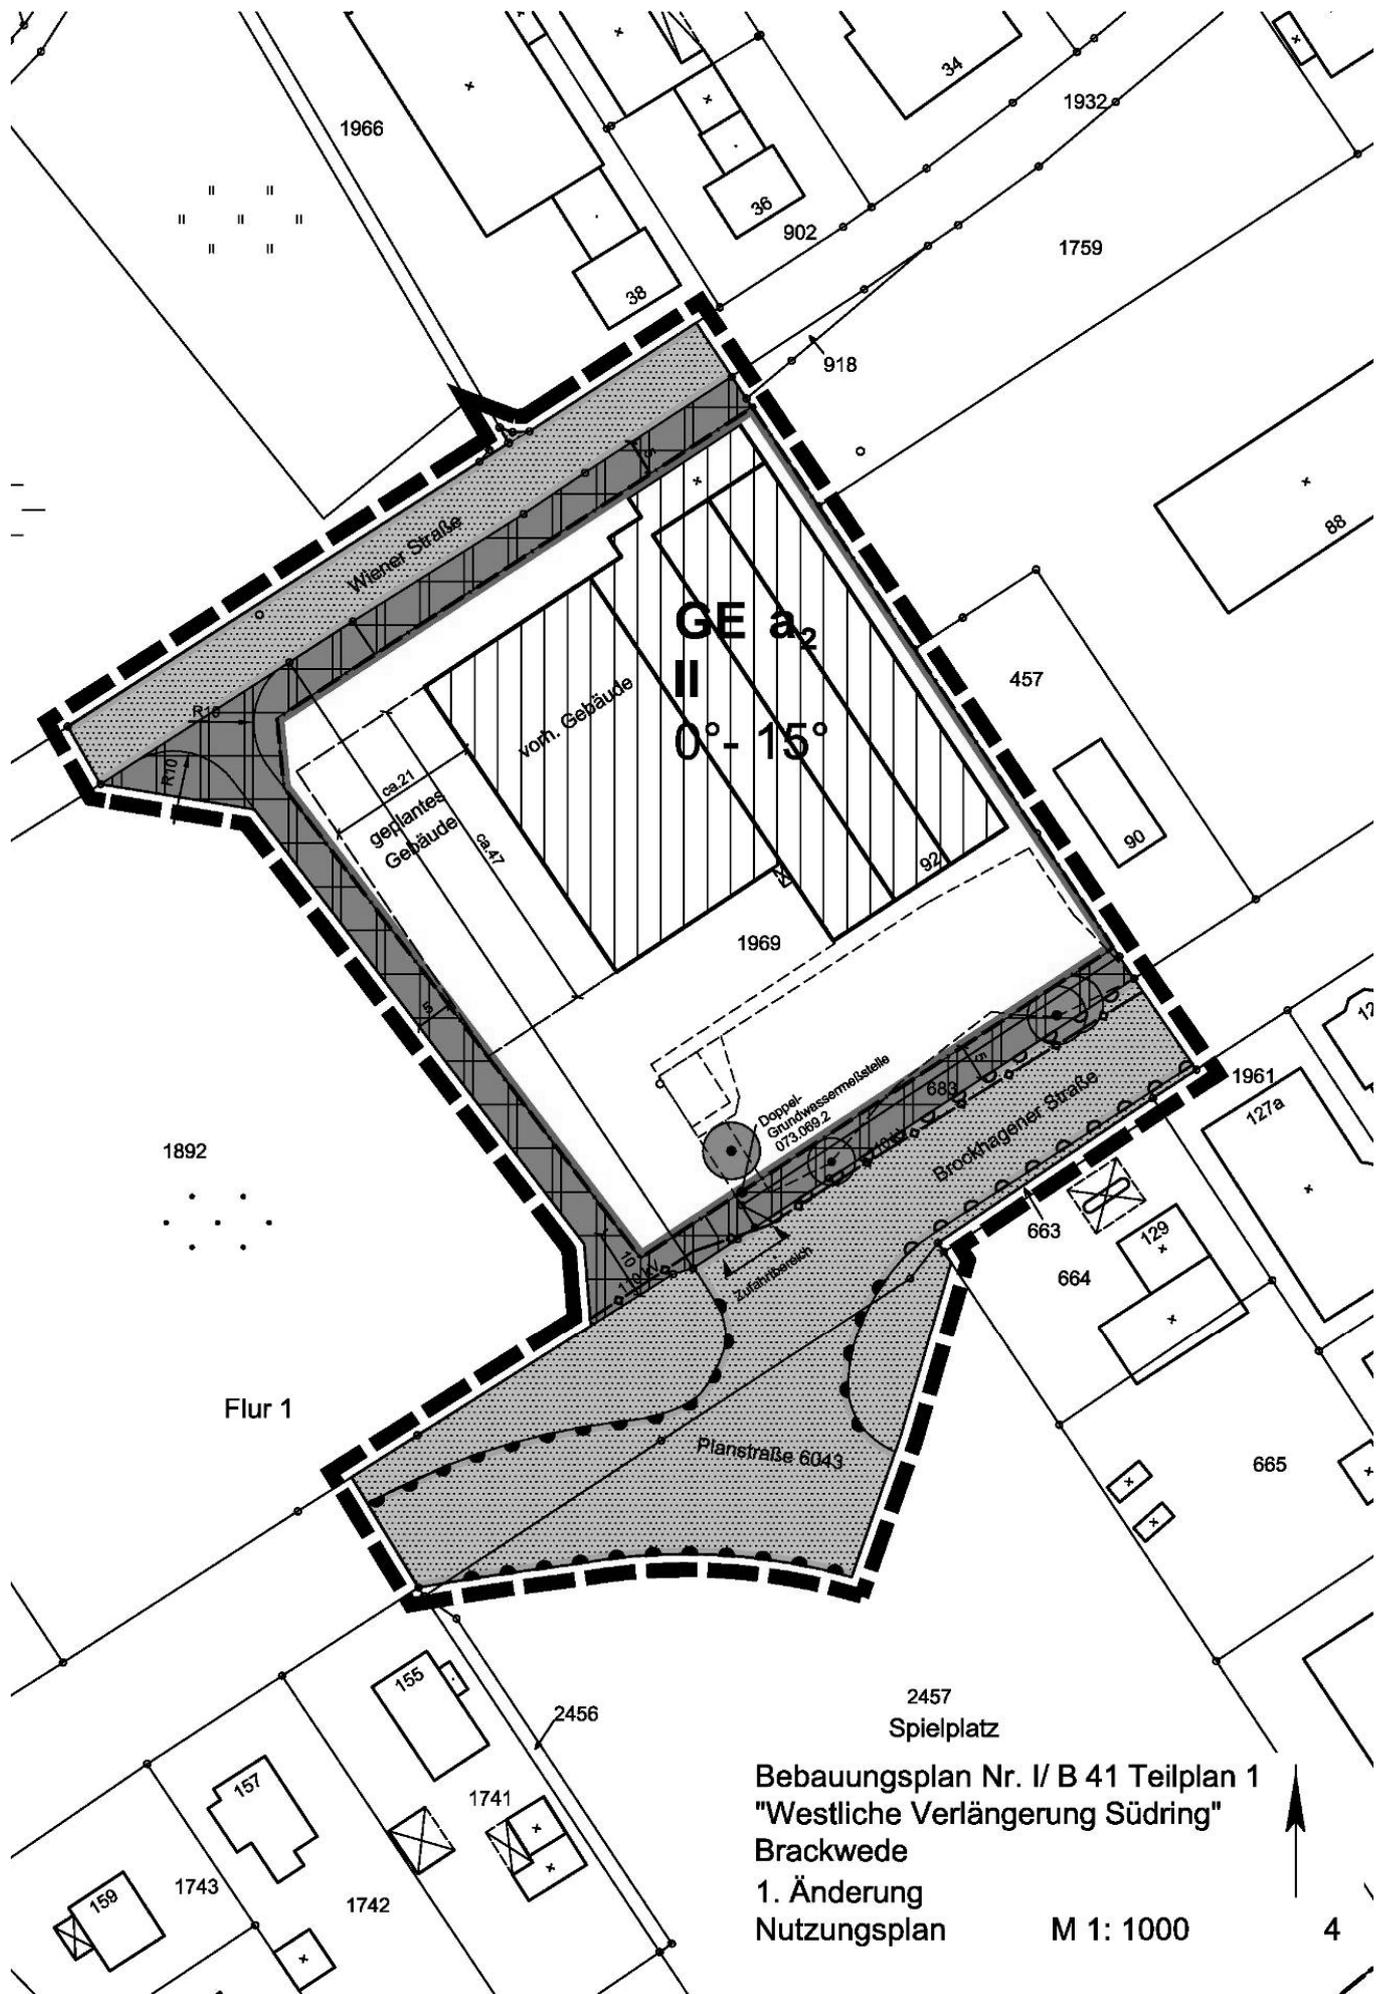


Bebauungsplan Nr. I/ B 41 Teilplan 1  
 "Westliche Verlängerung Südring"  
 Brackwede  
 1. Änderung  
 Nutzungsplan

M 1: 1000


# ZUSÄTZLICHE PLANZEICHENERKLÄRUNG FÜR 1. ÄNDERUNG

0

## Abgrenzungen

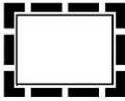

Grenze des räumlichen Geltungsbereiches  
der 1. Änderung des Bebauungsplanes

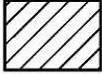

vorhandenes Gebäude




geplantes Gebäude



vorh. Doppel-Grundwassermeßstelle  
073.069.2





vorh. Betriebszufahrt

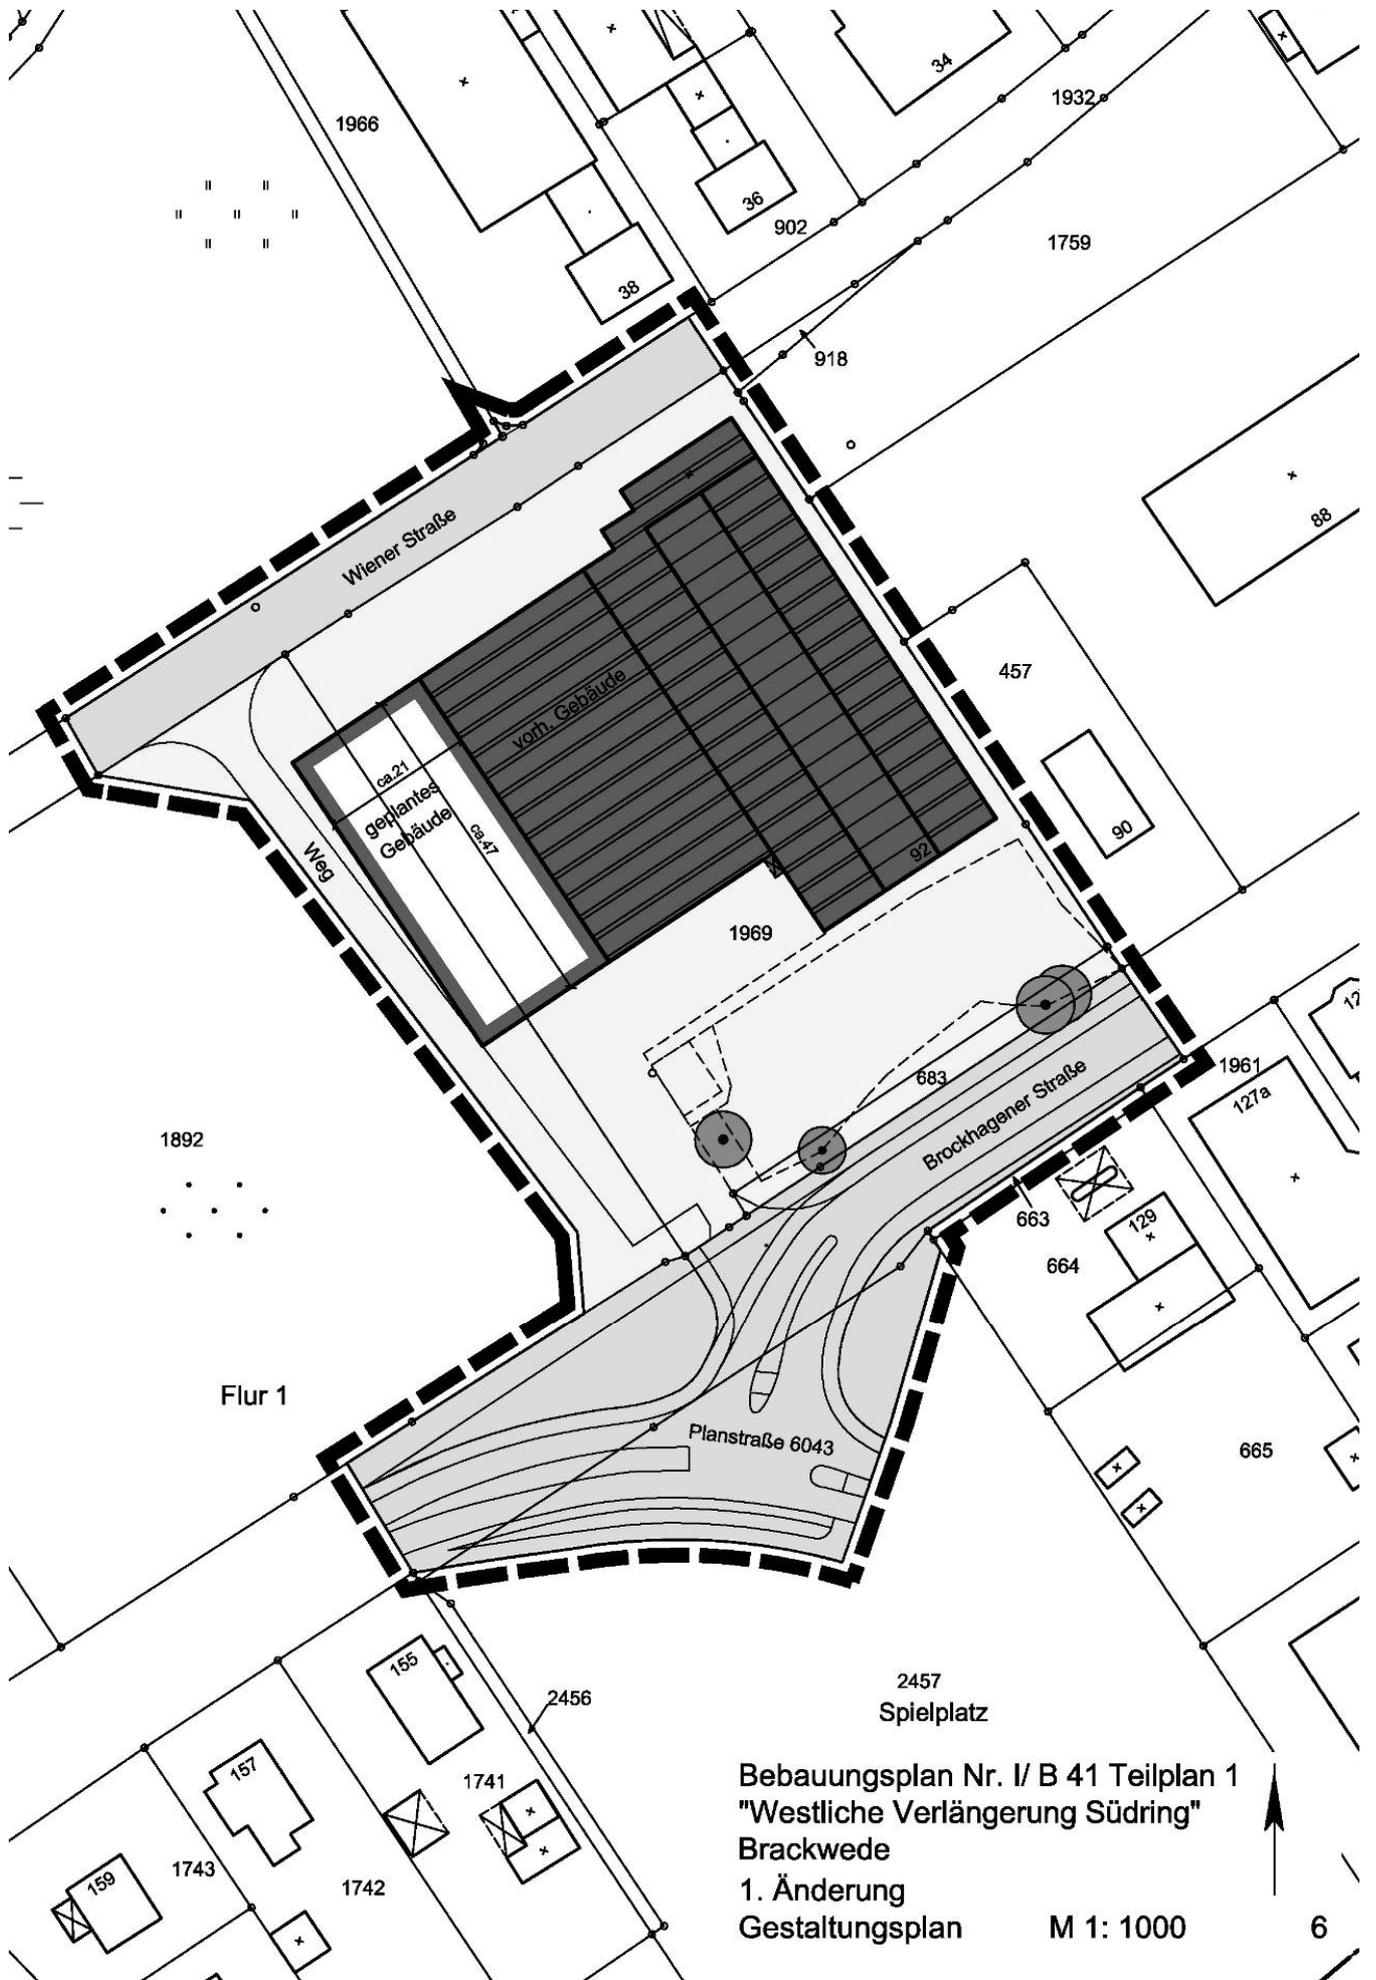

Bebauungsplan Nr. I/ B 41 Teilplan 1  
 "Westliche Verlängerung Südring"  
 Brackwede  
 1. Änderung  
 Gestaltungsplan

M 1: 1000

# ZUSÄTZLICHE PLANZEICHENERKLÄRUNG FÜR 1. ÄNDERUNG

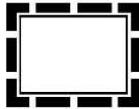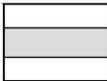	Grenze des räumlichen Geltungsbereiches der 1. Änderung des Bebauungsplanes
	Vorschlag für neues Gebäude im Gewerbegebiet
	bestehendes Gebäude im Gewerbegebiet
	öffentliche Verkehrsfläche
	private Wegefläche

Bebauungsplan Nr. I/ B 41 Teilplan 1  
"Westliche Verlängerung Südring"  
Brackwede  
1. Änderung  
Planzeichenerklärung Gestaltungsplan