



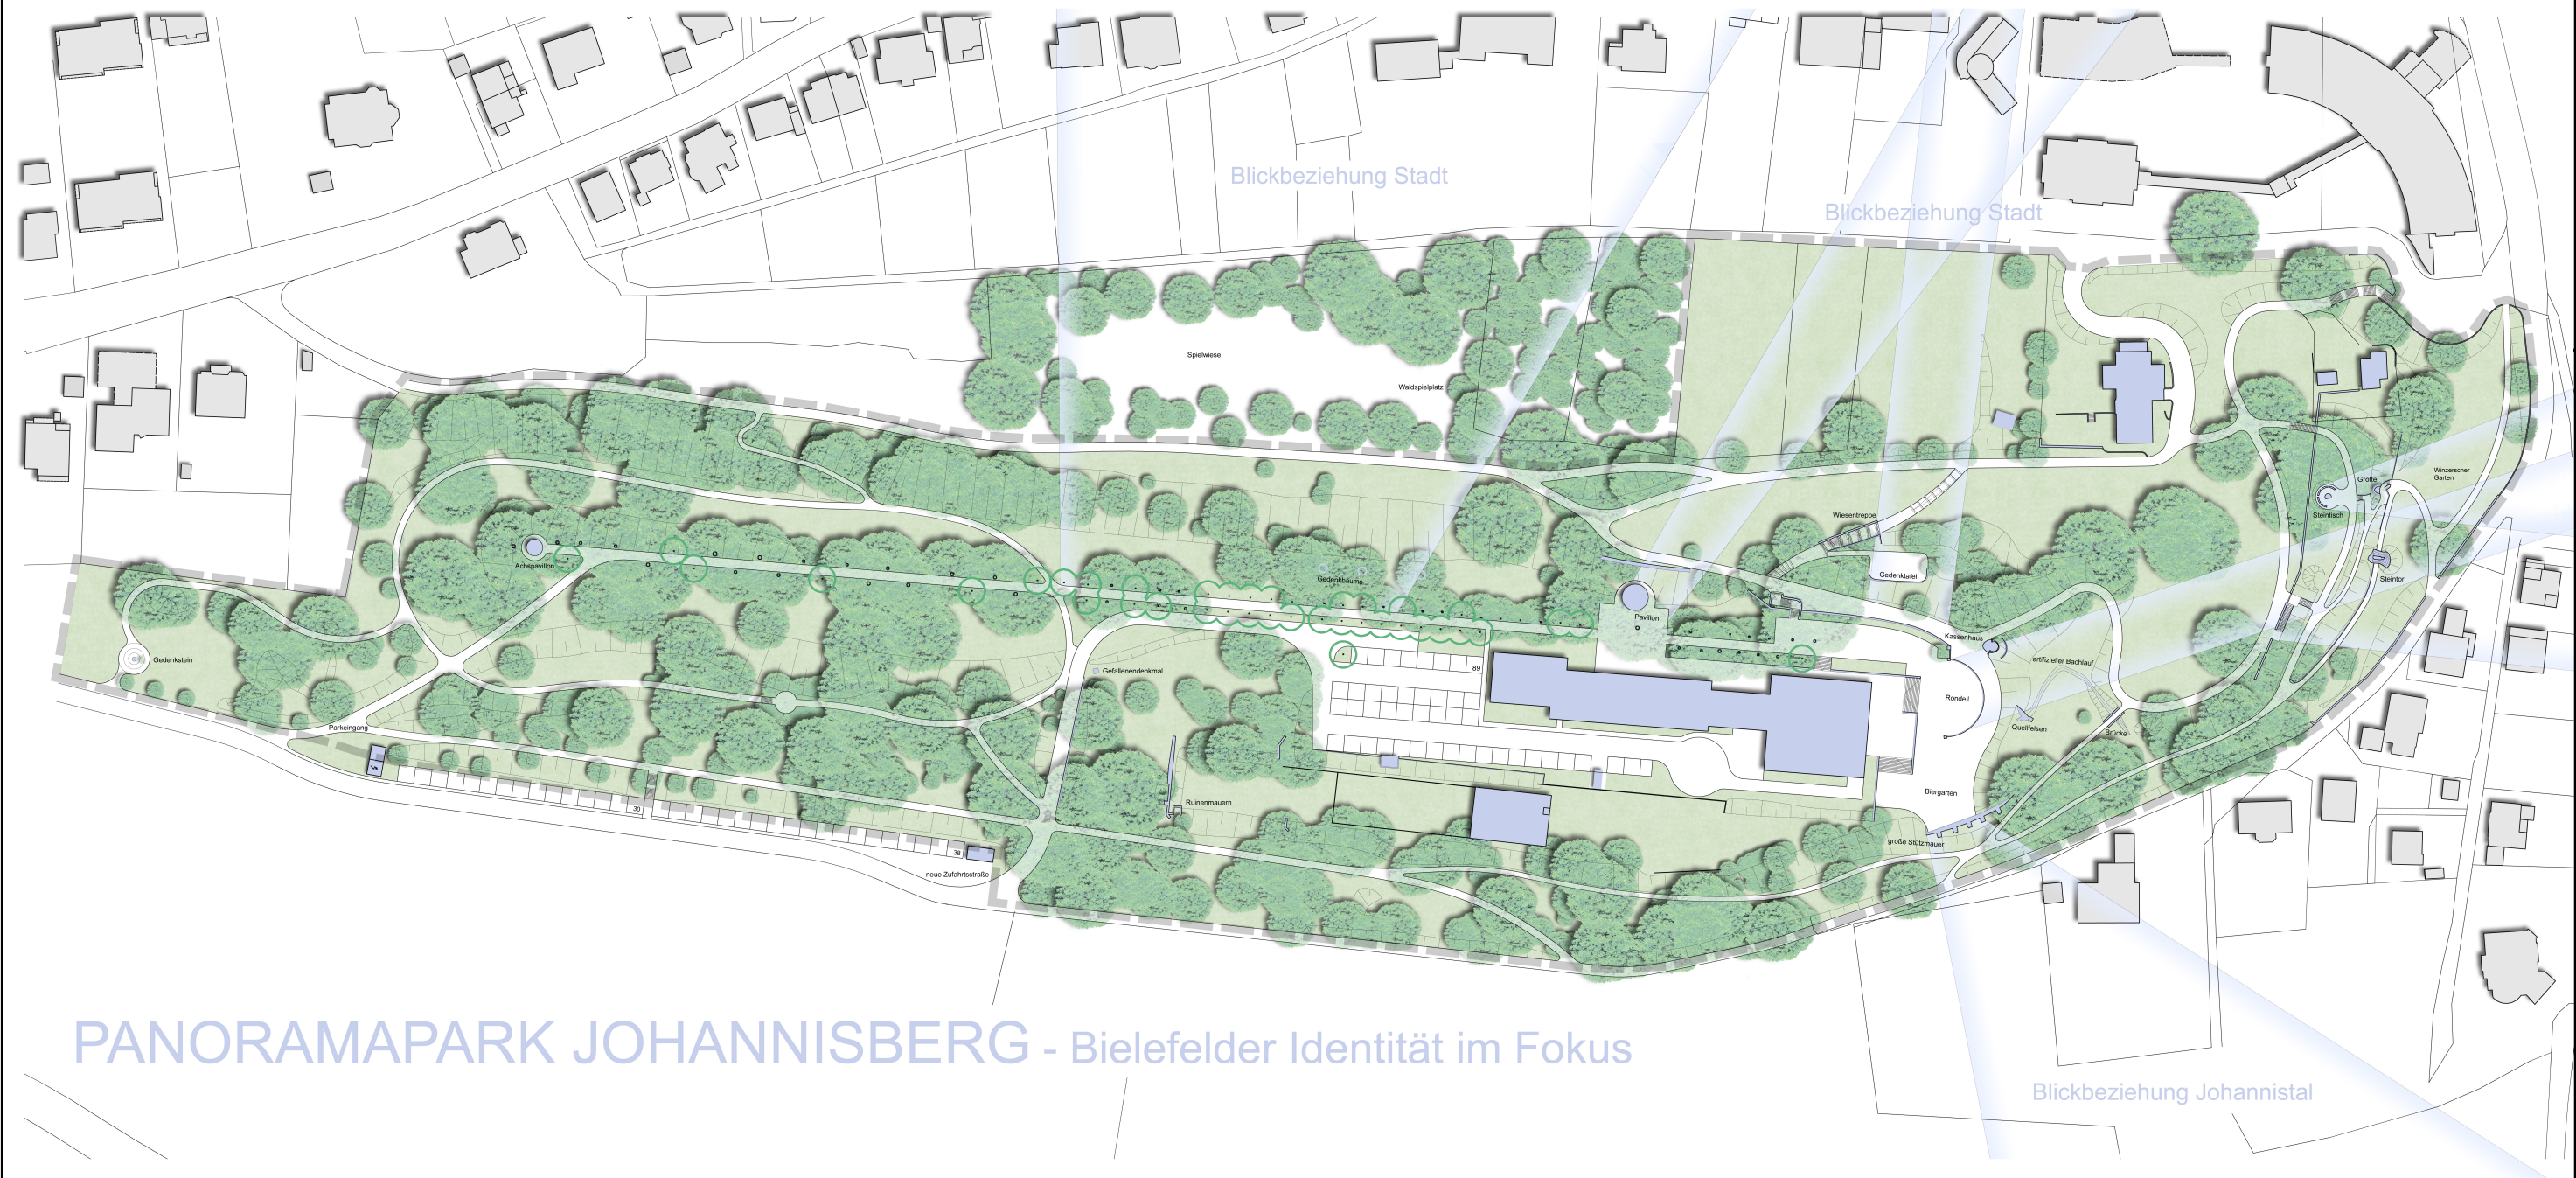

PANORAMAPARK JOHANNISBERG - Bielefelder Identität im Fokus

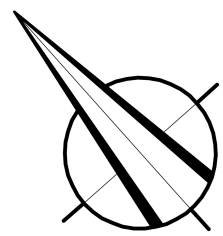

PARKPFLEGEWERK JOHANNISBERG

1264

ZIELPLAN

M. 1 : 2000

BLATT 1.D

BAUHERR:

STADT BIELEFELD

PLANUNG:

L-A-E LandschaftsArchitekturEhrig
 DIPL.ING.CHRISTHARD EHRIG
 LANDSCHAFTSARCHITEKT BDLA
 DIPL.ING.EHM EIKE EHRIG
 MARDERWEG 23, 33689 BIELEFELD
 www.L-A-E.de, TEL.05205/7647

BIELEFELD, 23. JULI 2008

EEE/ELL