


Anlage

A	Bebauungsplan Nr. I/U 14 „Wohngebiet Gütersloher Straße / Queller Straße“ <ul style="list-style-type: none">• Lageplan des Geltungsbereiches (M. 1 : 5.000)• Abgrenzungsplan des Geltungsbereiches (M. 1 : 1.000)• Bebauungsplan-Vorentwurf Gestaltungsplan (M. 1 : 1.000)• Isometrie von Süden• Isometrie von Norden
----------	--

Lageplan des Geltungsbereiches – Maßstab 1:5.000

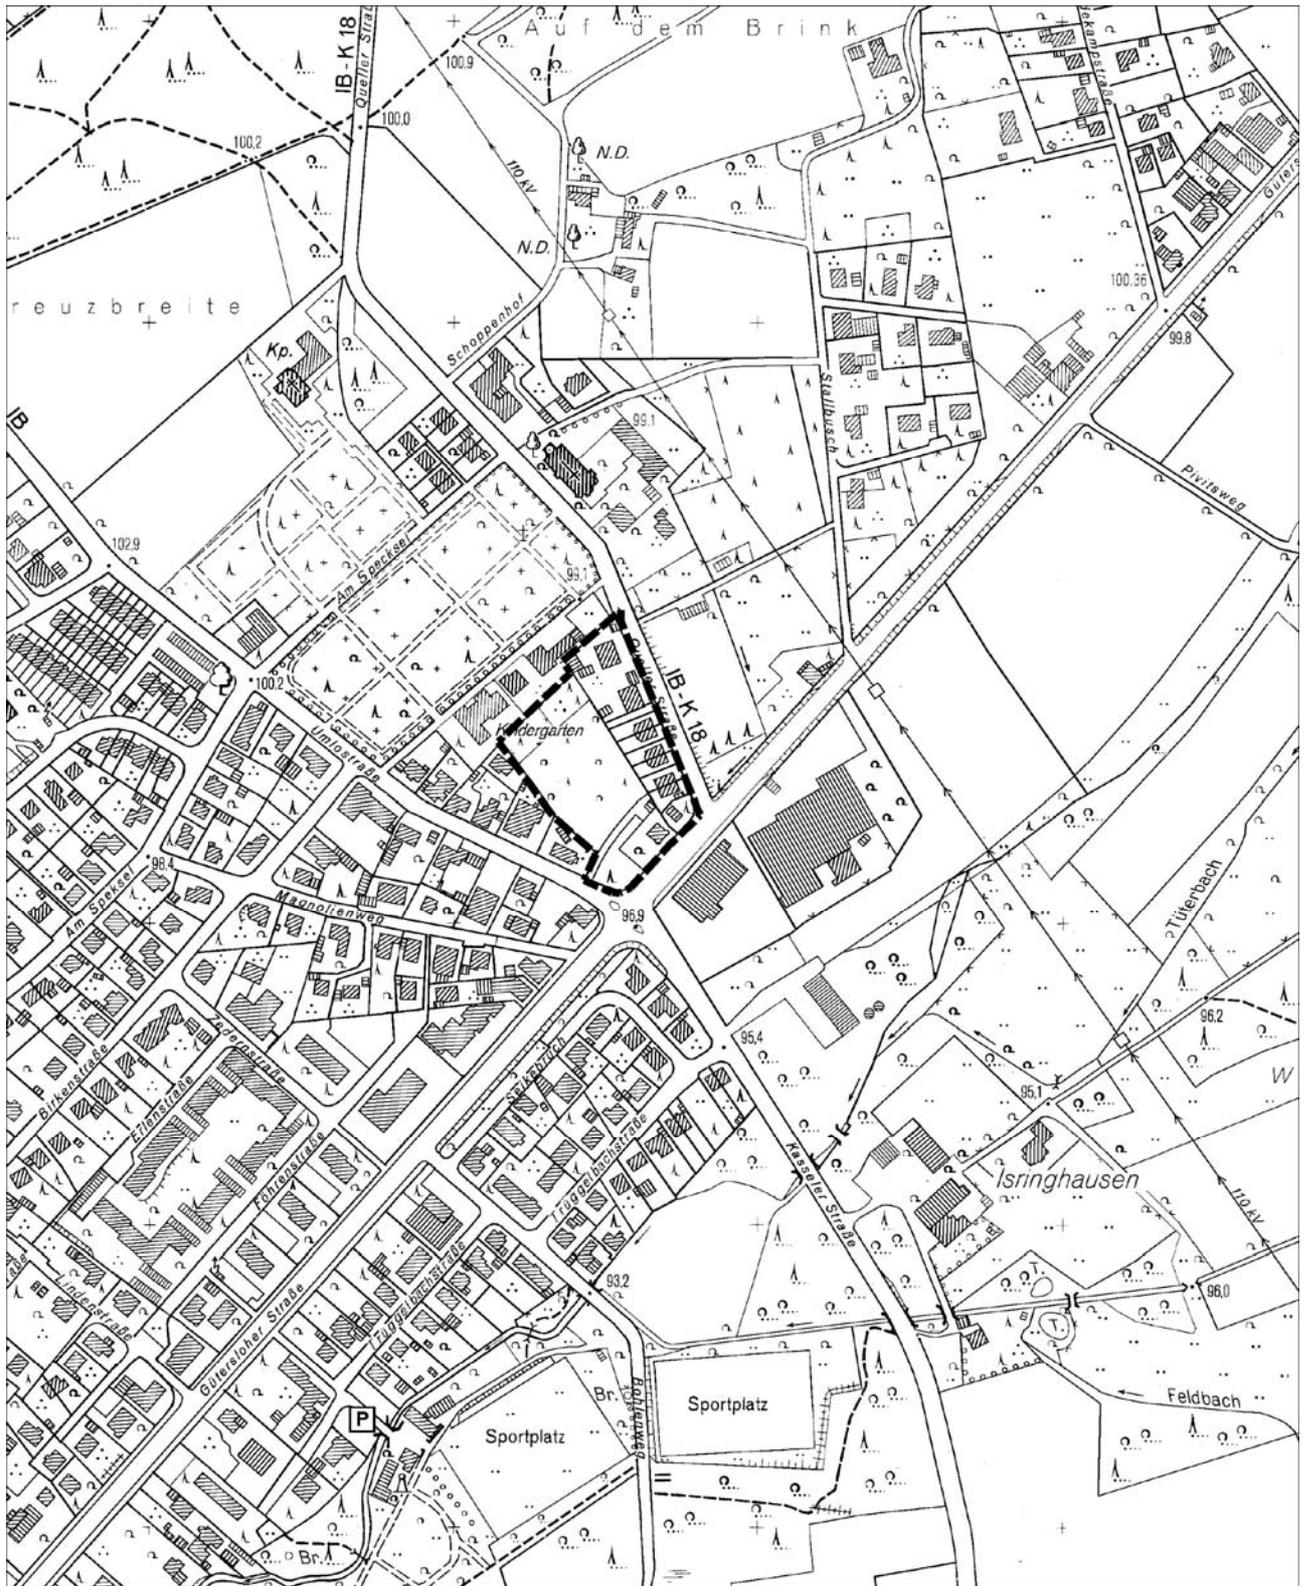

Bebauungsplan-Vorentwurf Gestaltungsplan - Maßstab 1:1.000



Isometrie von Süden



Isometrie von Norden

