




Projekt	Anlage zur Drucksachen-Nr.: 6728		
Bauantrag-Nr.		Maßstab	ohne
Projekt- beschreibung	Markierungsplan	Blatt-Nr.	
		Datum	

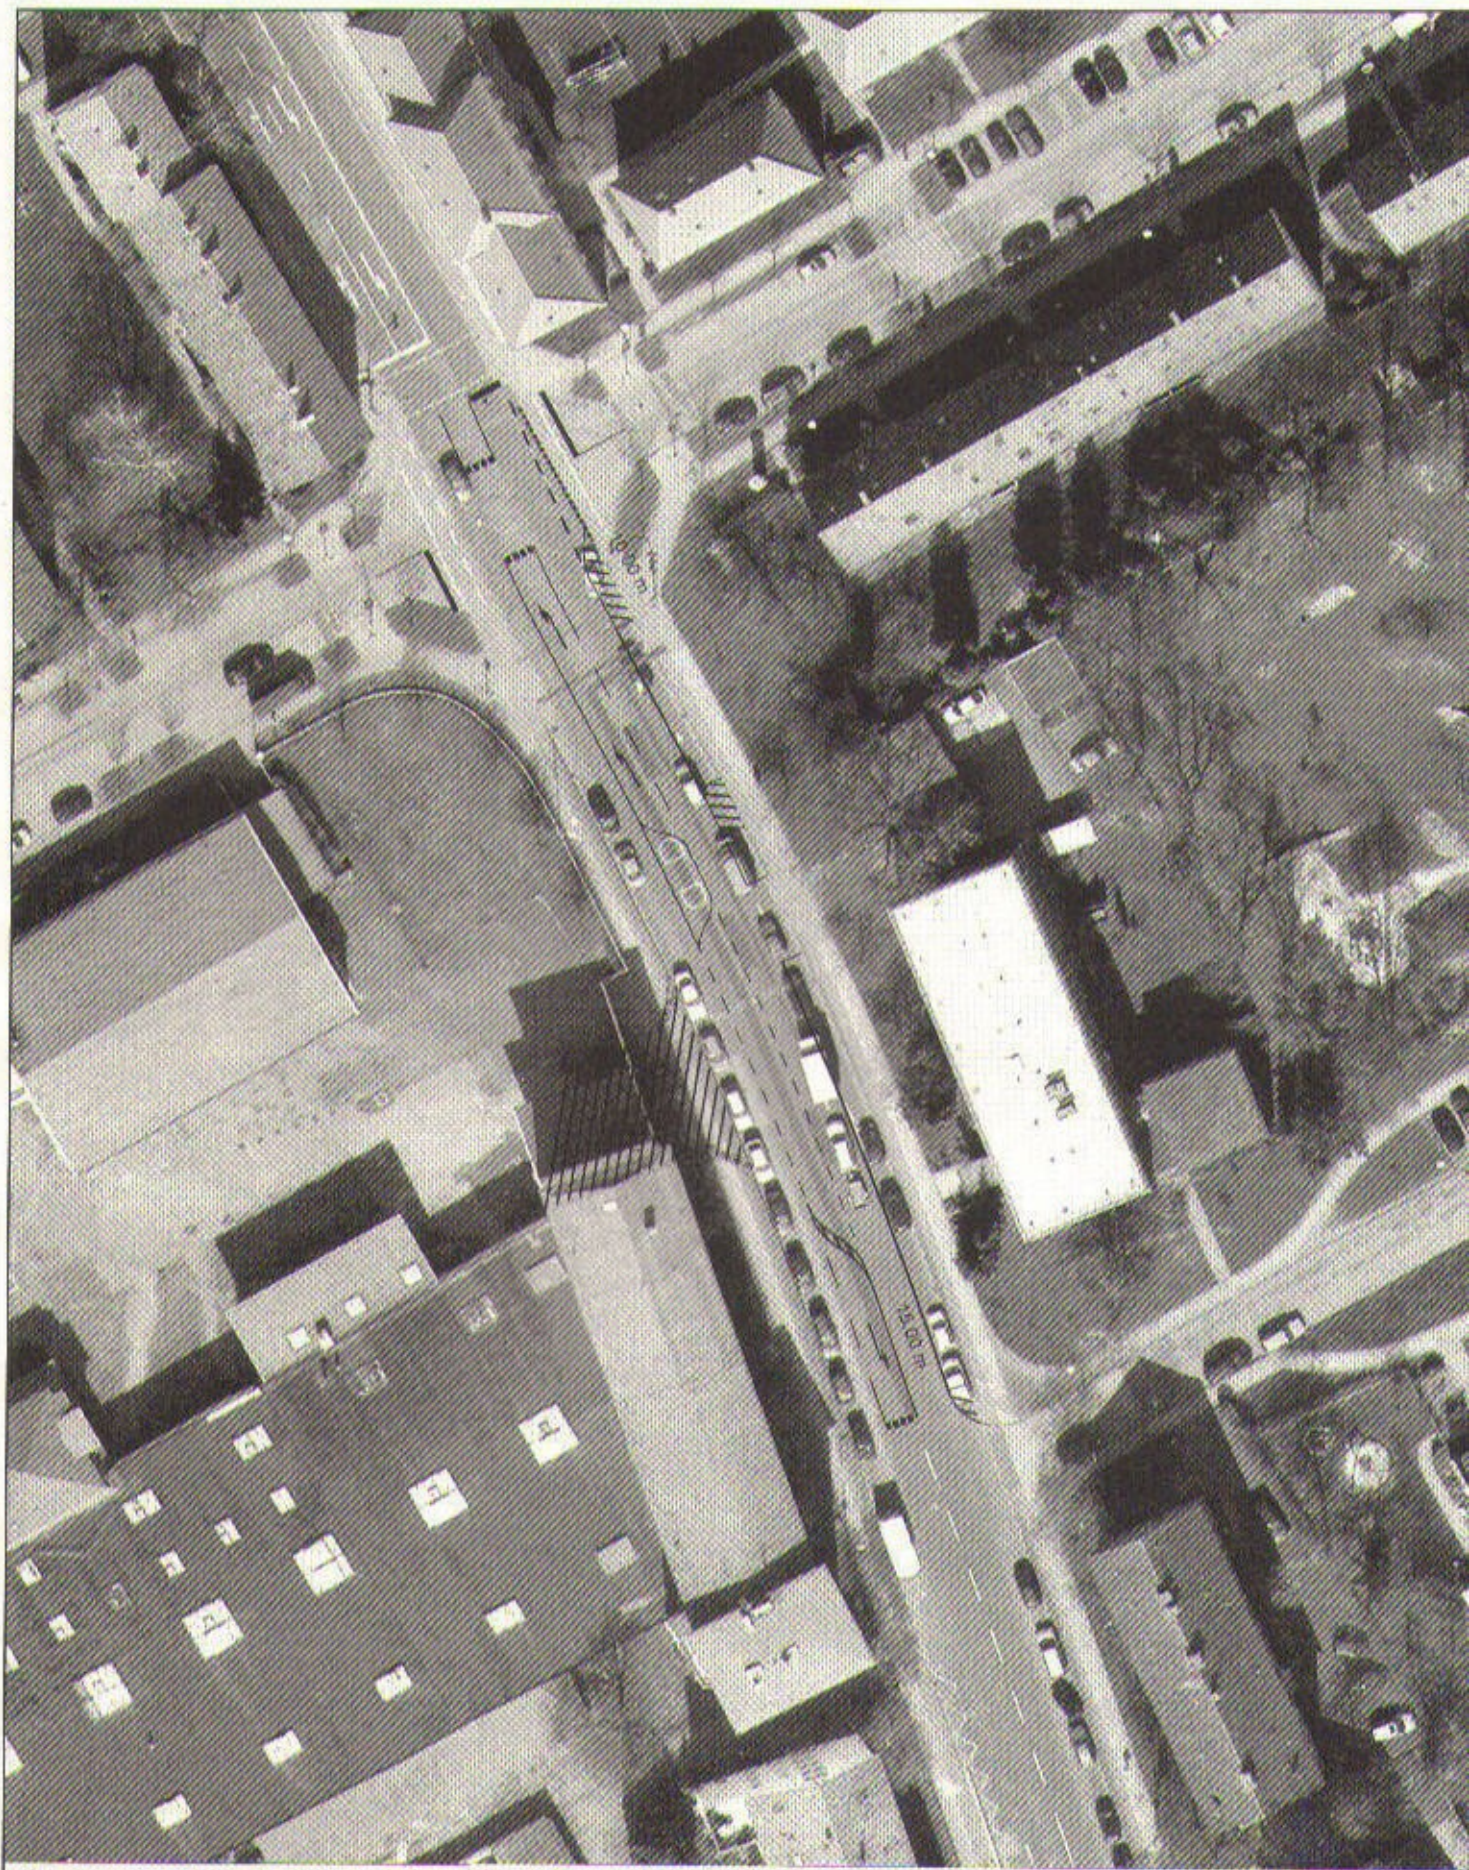

Stadt Bielefeld
 Amt für Verkehr
 660 23 - Verkehrsplanung
 Rautenberger Str. 12
 33602 Bielefeld

Eckhard Schüller
 Fon: 0521 731 6645
 Fax: 0521 731 6956
 Mobil: 0171 7693749

e-Mail: eckhard.schueler@stb.bielefeld.de