


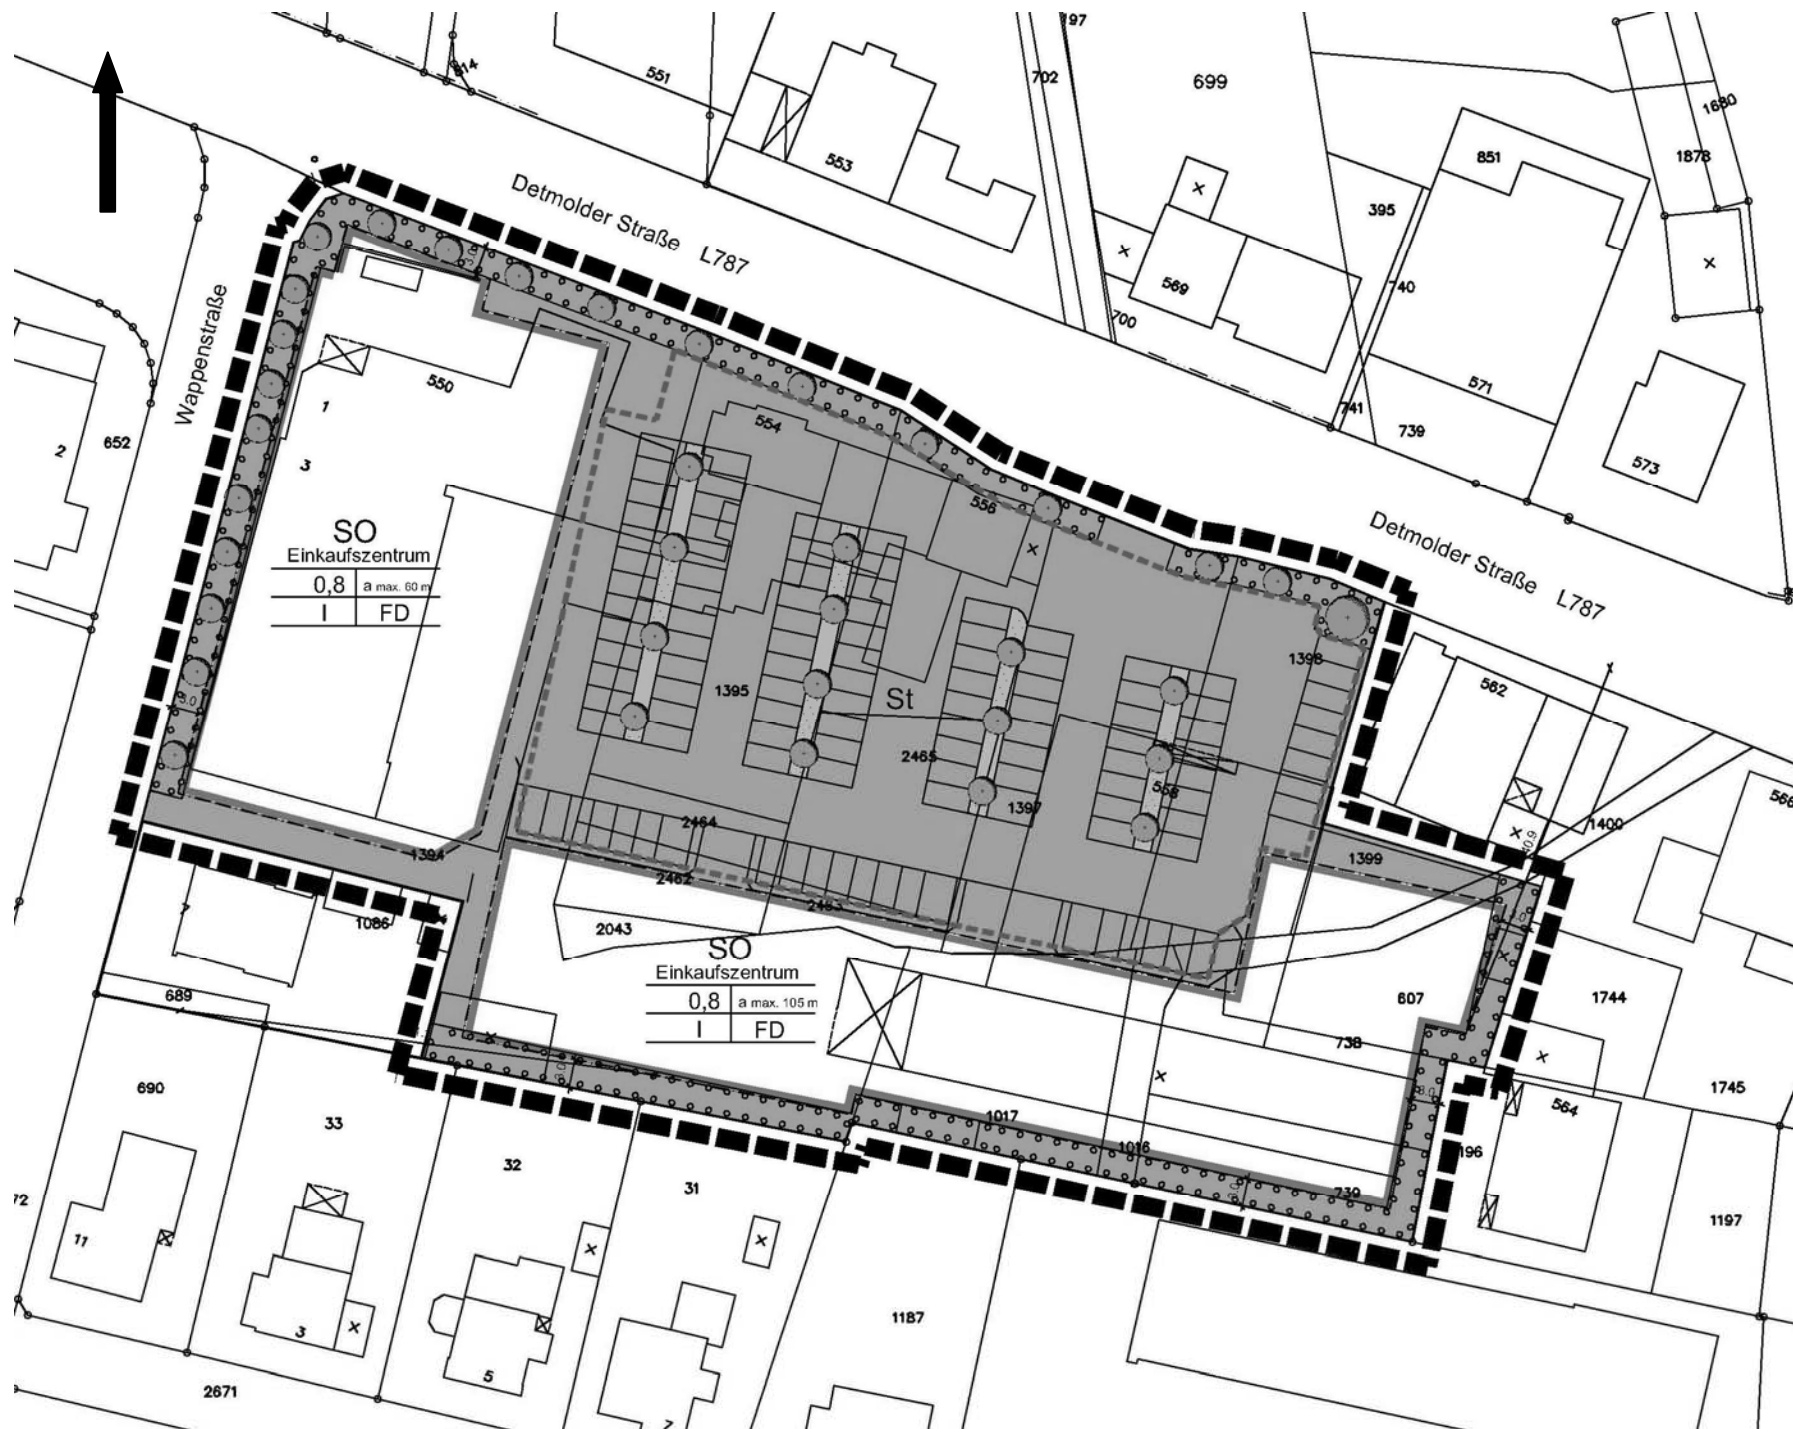

Nutzungsplan ohne Maßstab