



Stapenhorststraße zwischen Victor-Gollancz-Str. und Wertherstr.

Querschnitt 2a Bereich Haus-Nr.138 und Haus-Nr.139

Bestand:

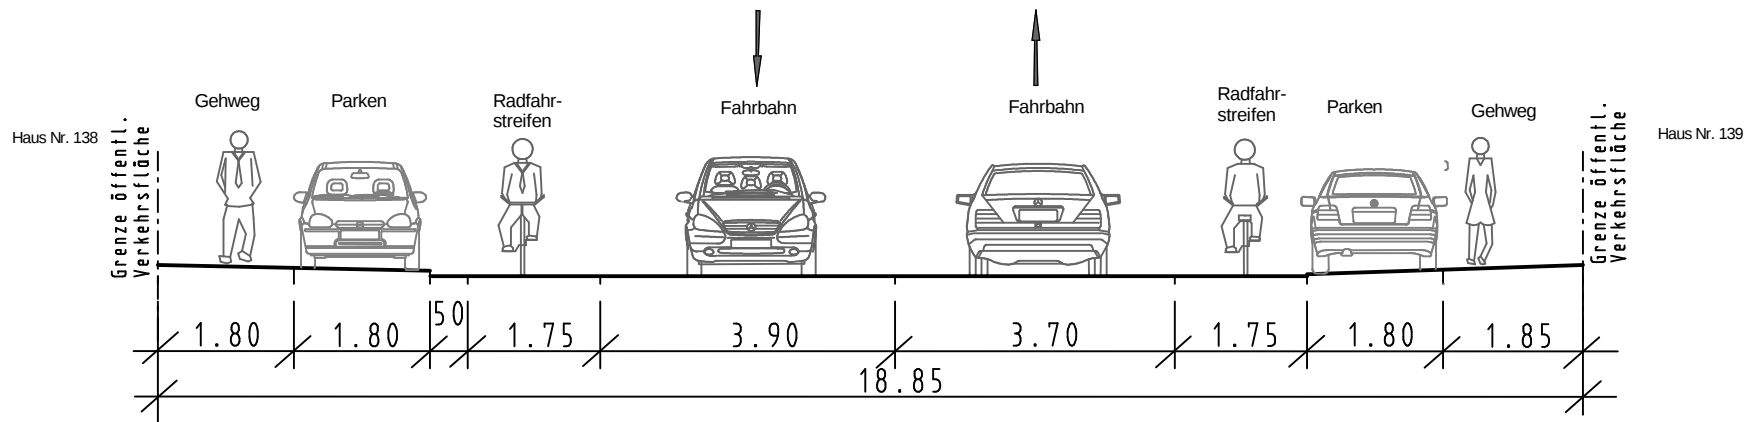

Planung:

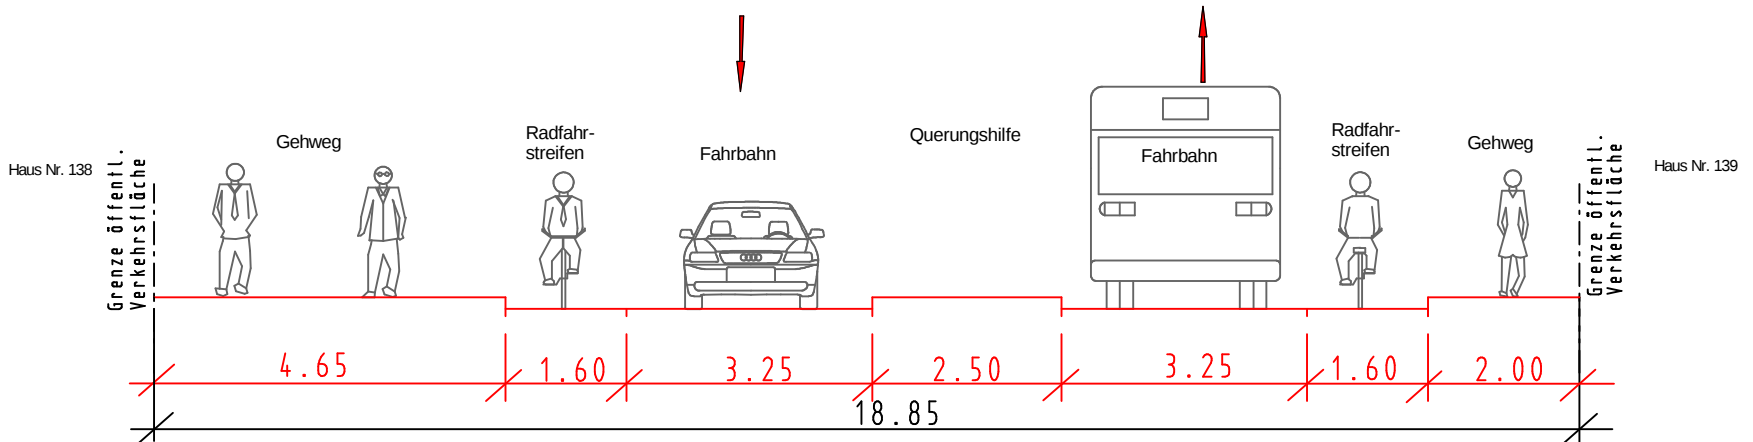

Vorplanung
Stapenhorststraße
zwischen Victor-Gollancz-Str. und Wertherstr.

Querschnitt 2a Bereich Haus-Nr.138 und Haus-Nr.139
 M. 1:100

Amt für Verkehr -660.22- Verkehrswegeplanung, 09.2008 Hoh/Te