



Stapenhorststraße zwischen Victor-Gollanz-Str. und Wertherstr.

Querschnitt 3 Bereich Haus-Nr.150 und Haus-Nr.151

Bestand:

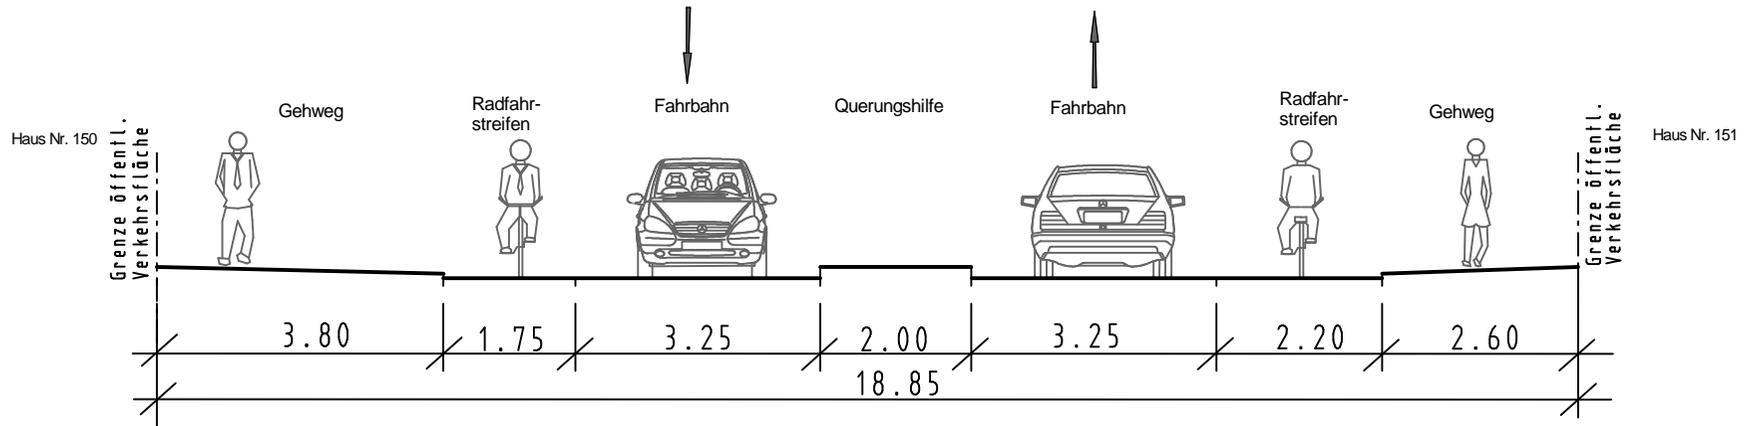

Planung:

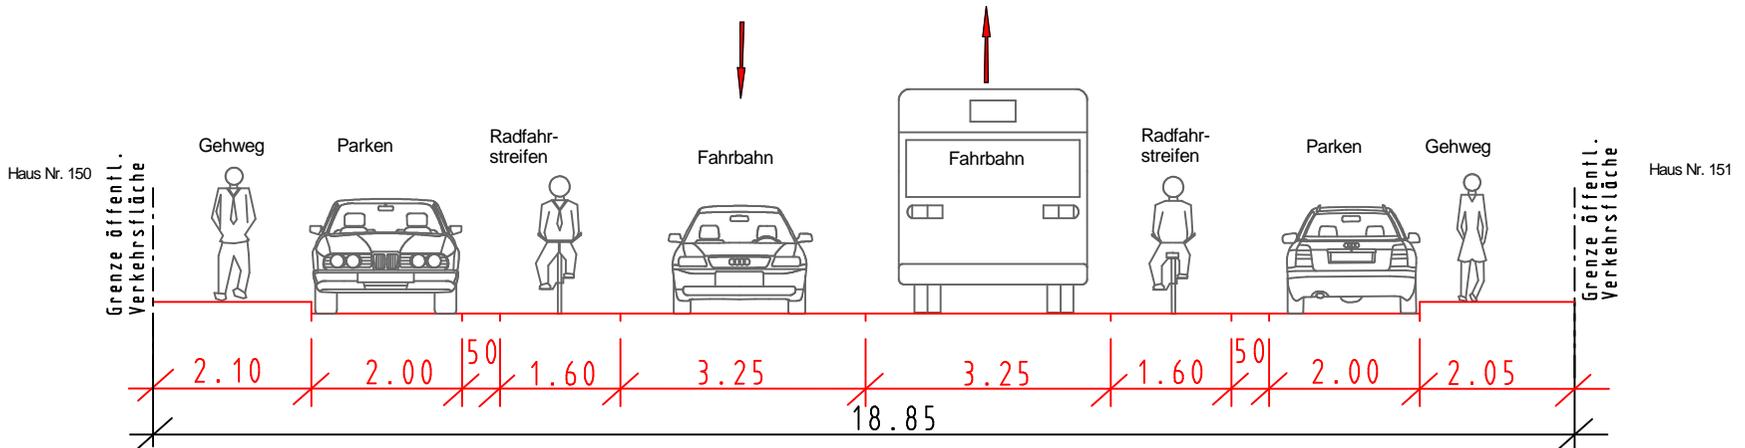

Vorplanung
Stapenhorststraße
zwischen Victor-Gollanz-Str. und Wertherstr.
 Querschnitt 3 Bereich Haus-Nr.150 und Haus-Nr.151
 M. 1:100
 Amt für Verkehr -660.22- Verkehrswegeplanung, 09.2008 Hoh/Te