
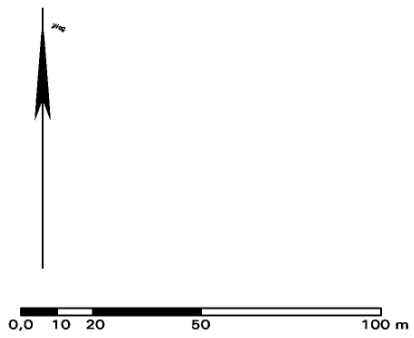


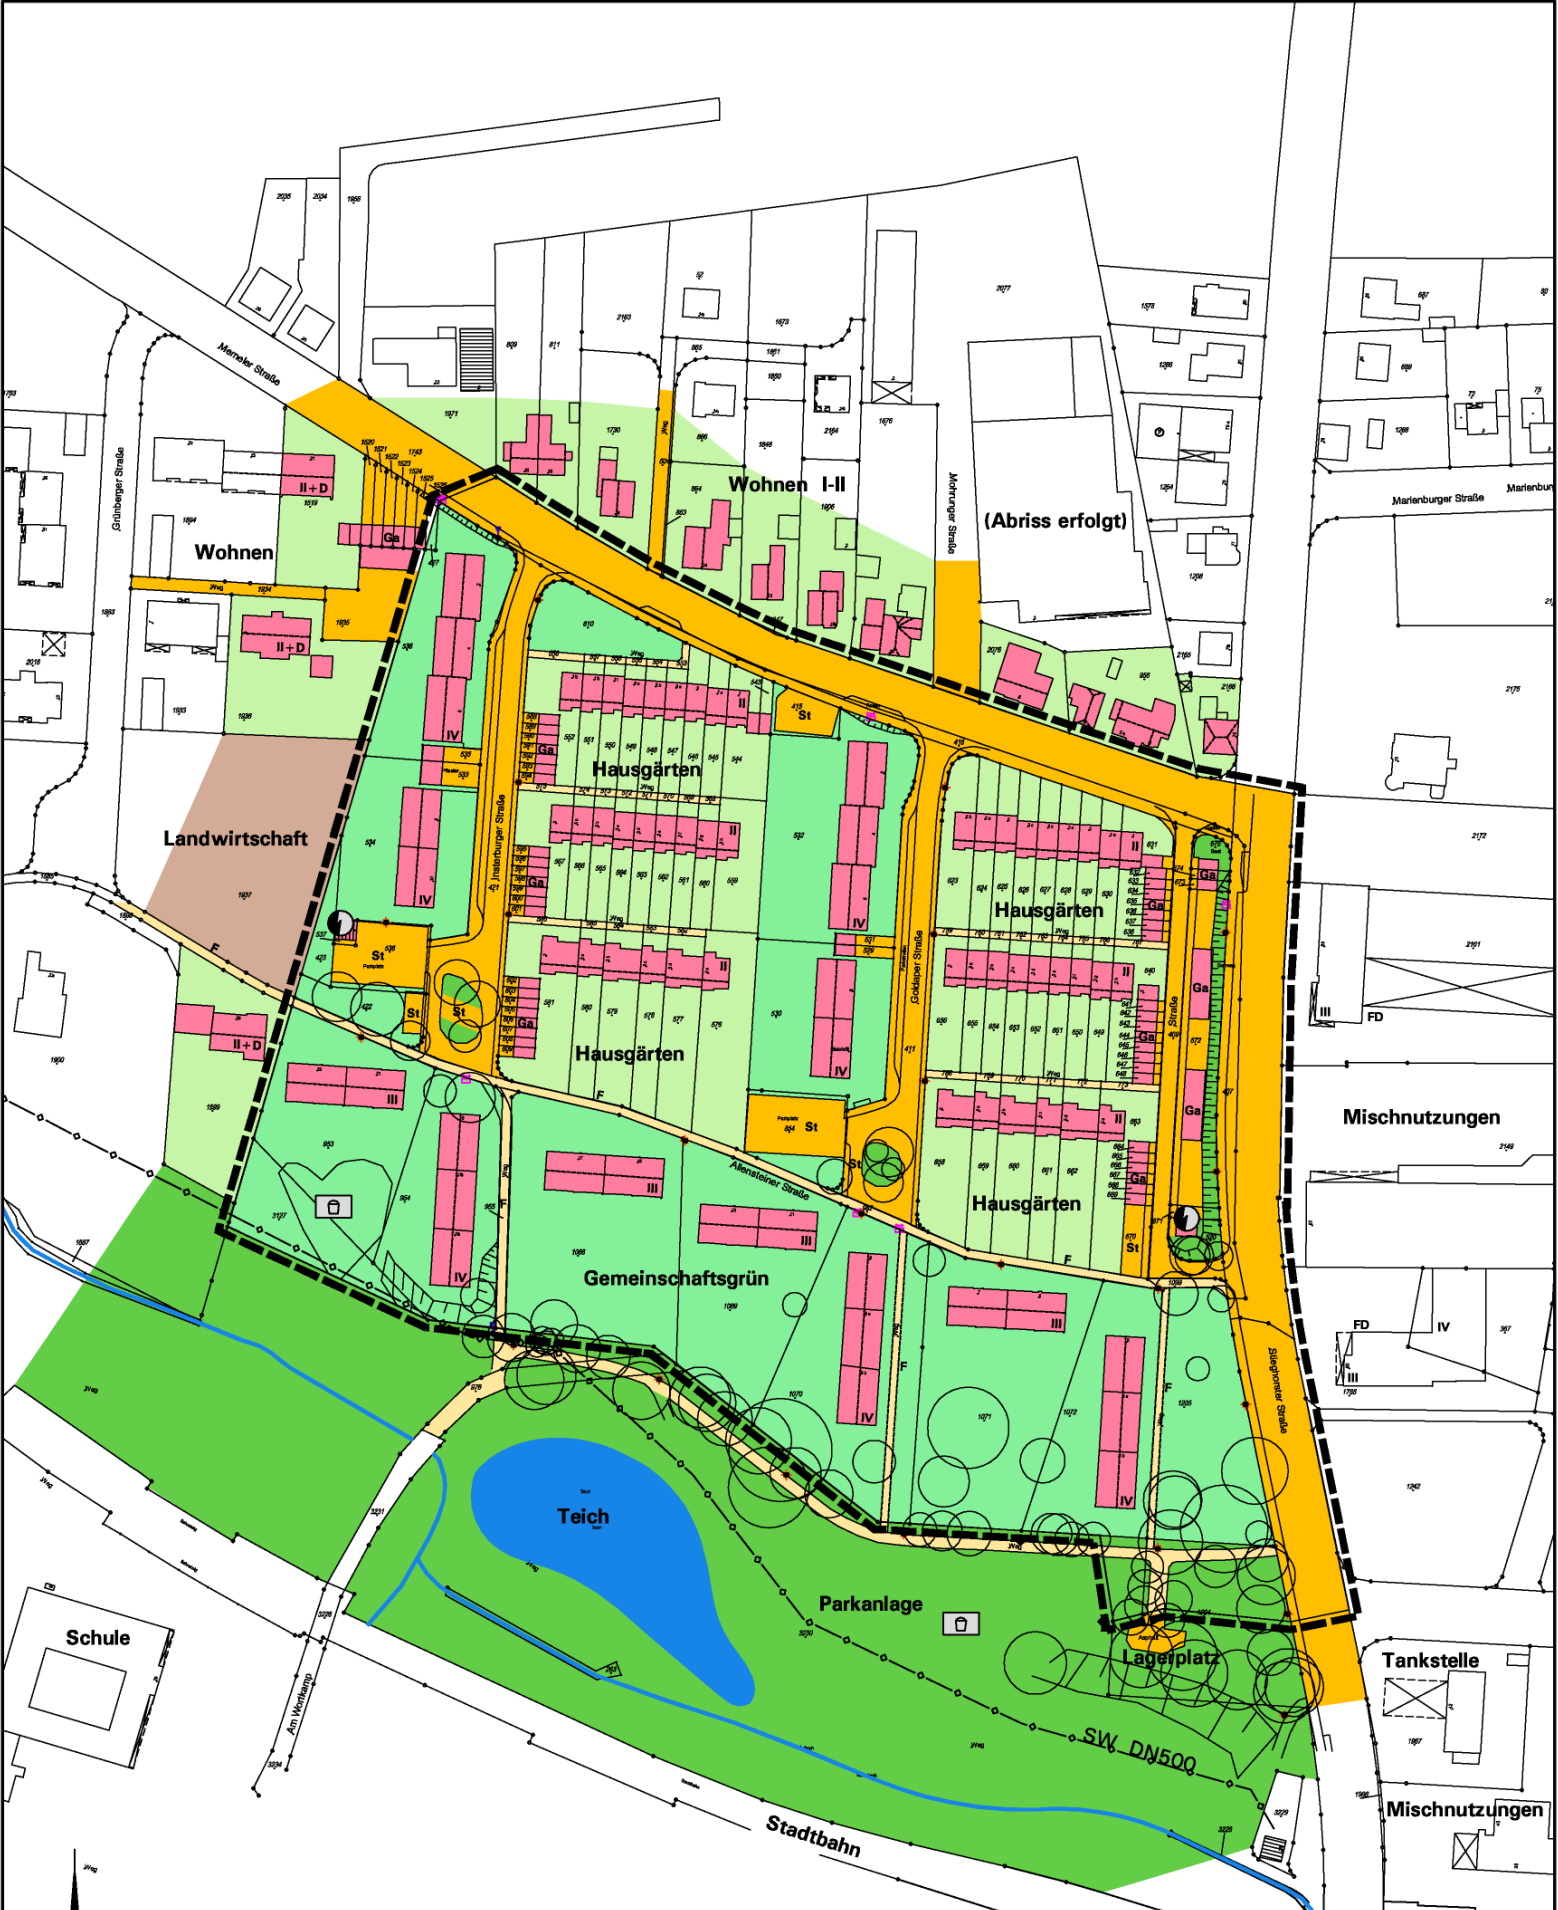

Bebauungsplan Nr. III/4/59.00
„Wohngebiet Allensteiner Strasse“
Geltungsbereich / Nutzungen

--- Geltungsbereich
ohne Maßstab