


**G**

**2. Entwurf des Nutzungsplanes zum Bebauungsplan Nr. III/3/10.02**

# Bebauungsplan Nr. III/3/10.02 „Am Niedermühlenhof“ 2. Entwurf

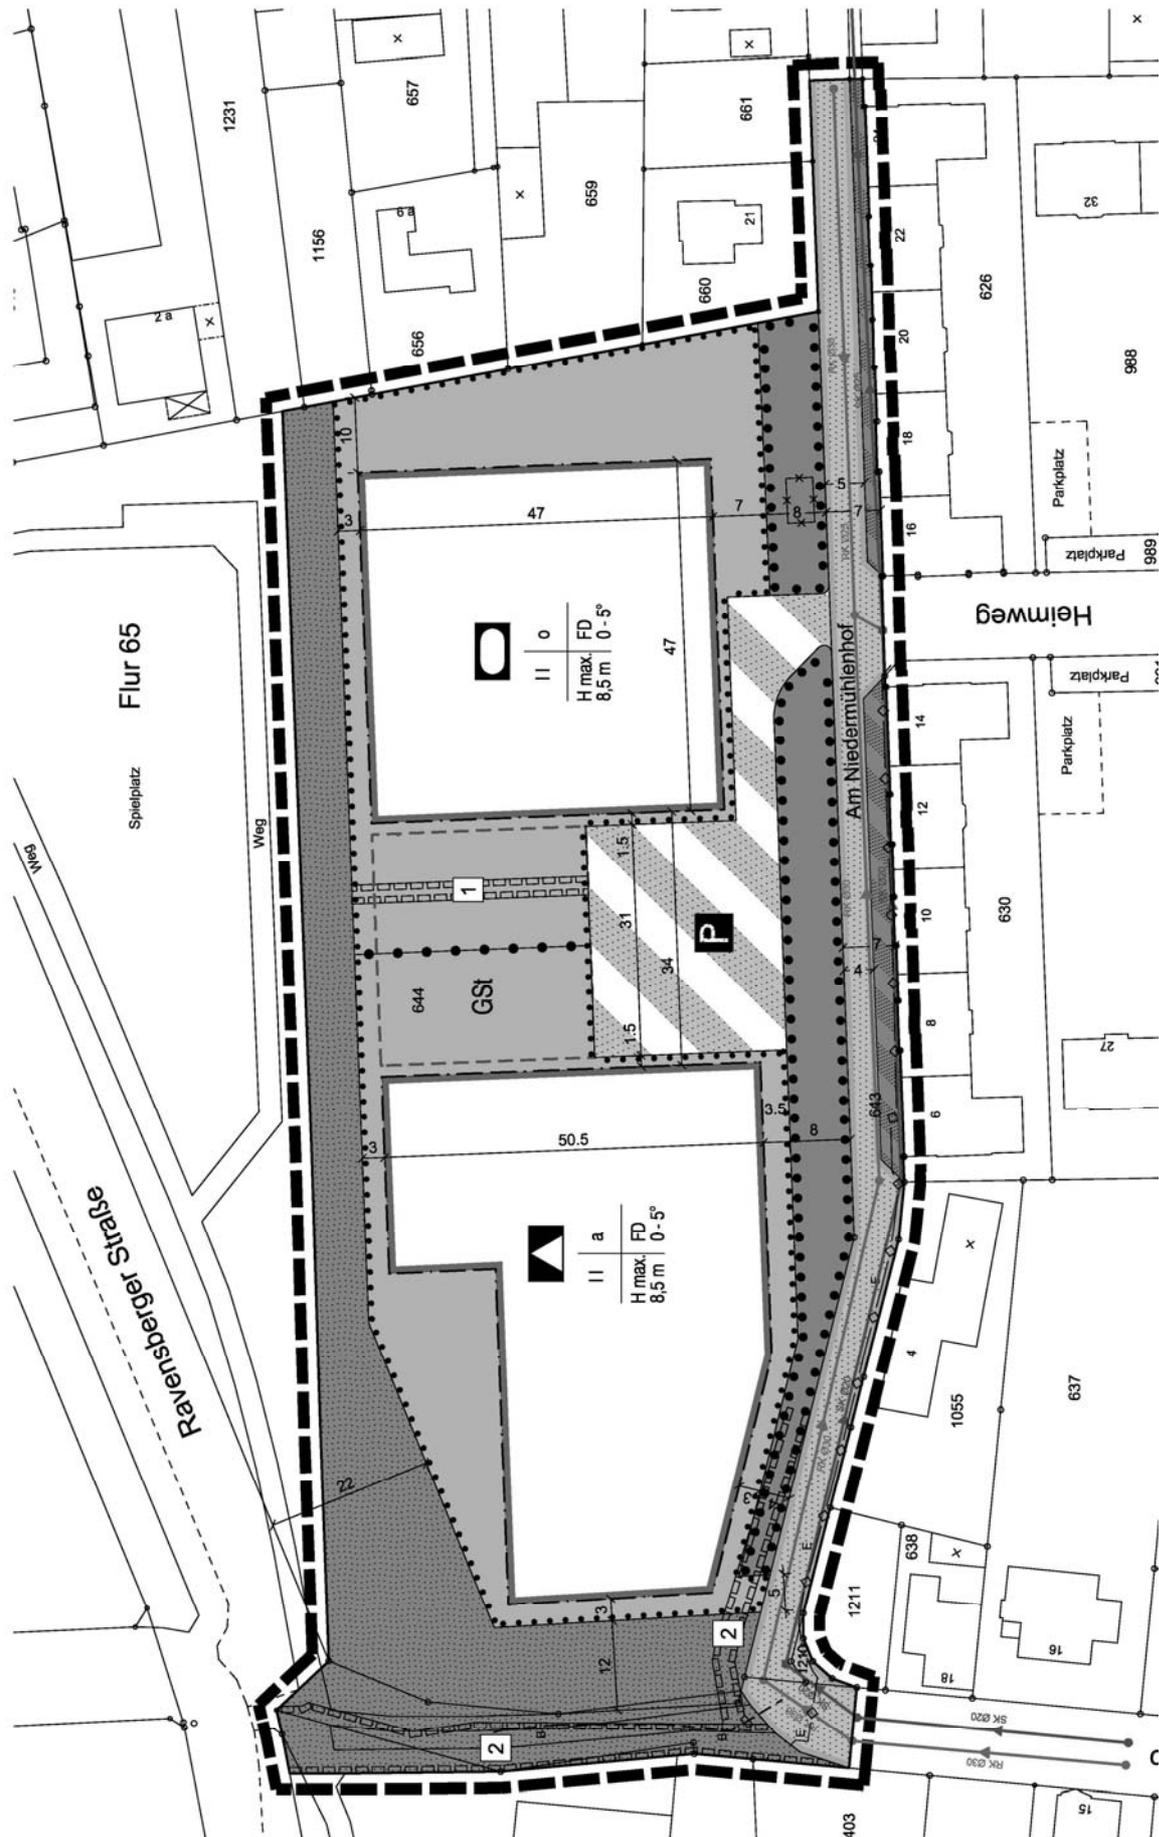

(Verkleinerung ohne Maßstab)