


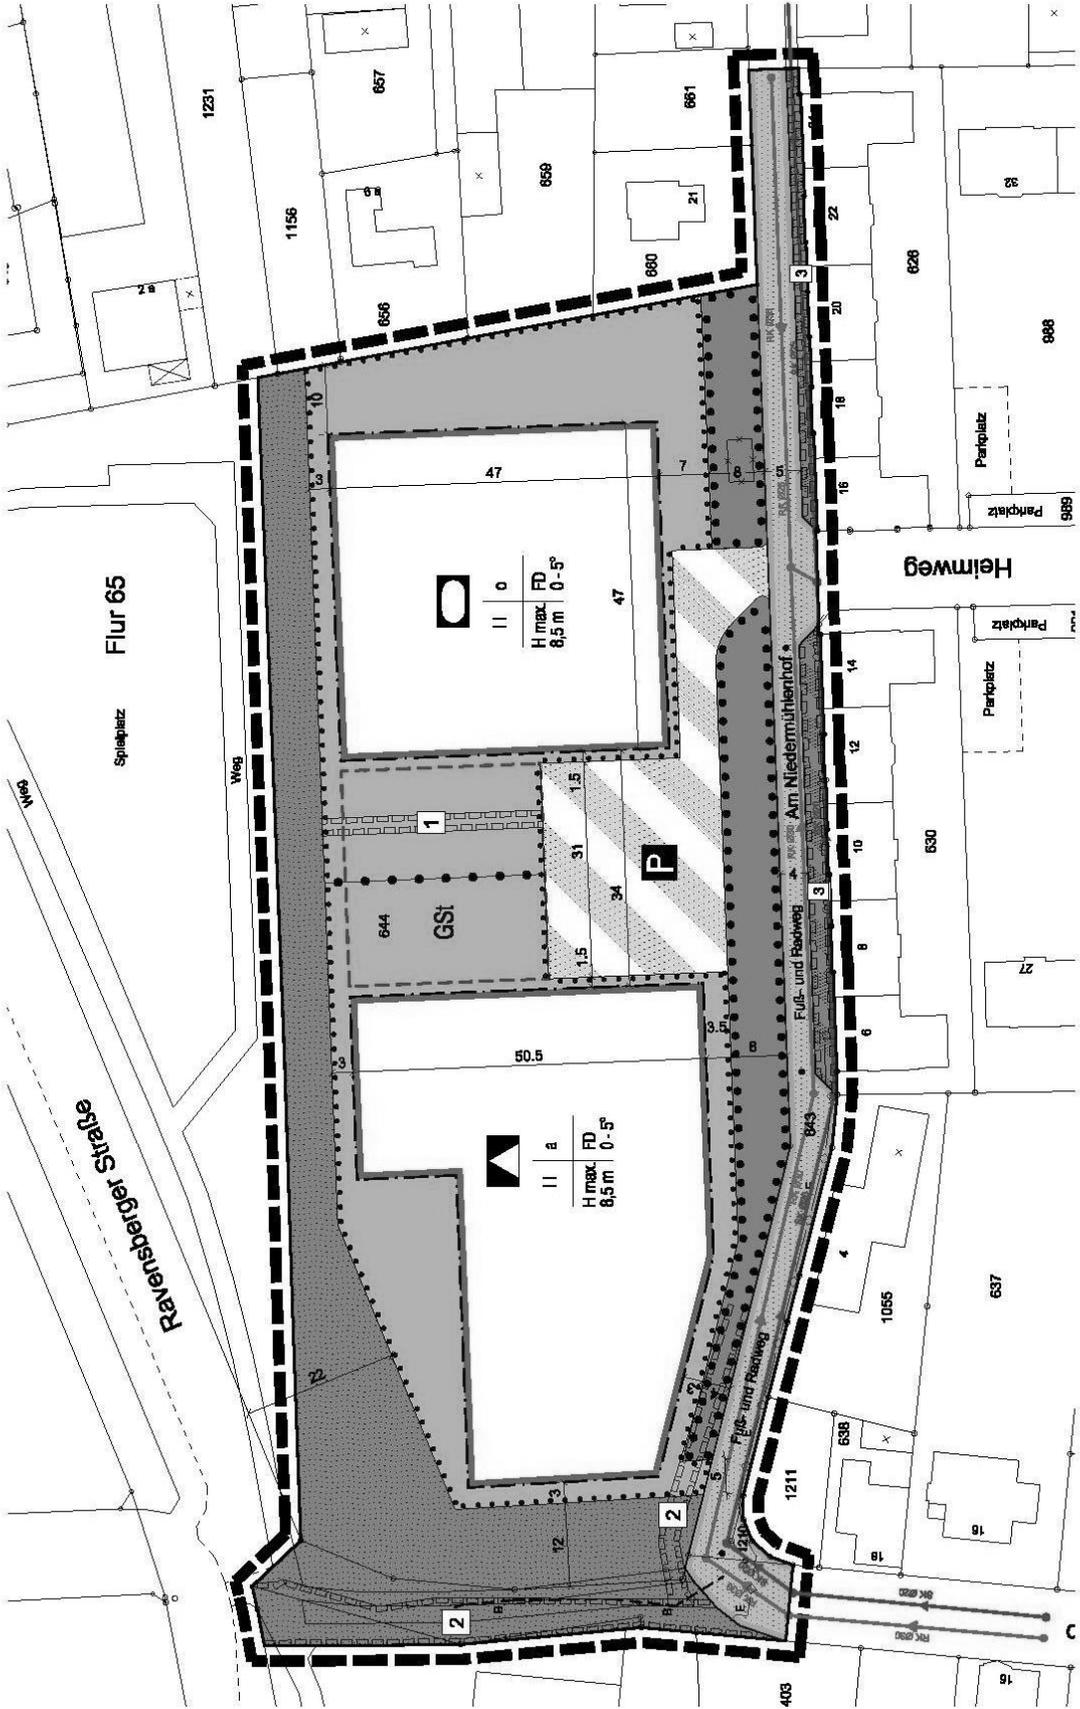

Nutzungsplan zum Bebauungsplan Nr. III/3/10.02 „Am Niedermühlenhof“ – Satzung -



(Verkleinerung ohne Maßstab)