



Stapenhorststraße zwischen Victor-Gollanzc-Str. und Wertherstr.

Querschnitt 1 Bereich Haus-Nr.132 und Haus-Nr.133 (zu Lageplan 101b)

Bestand:

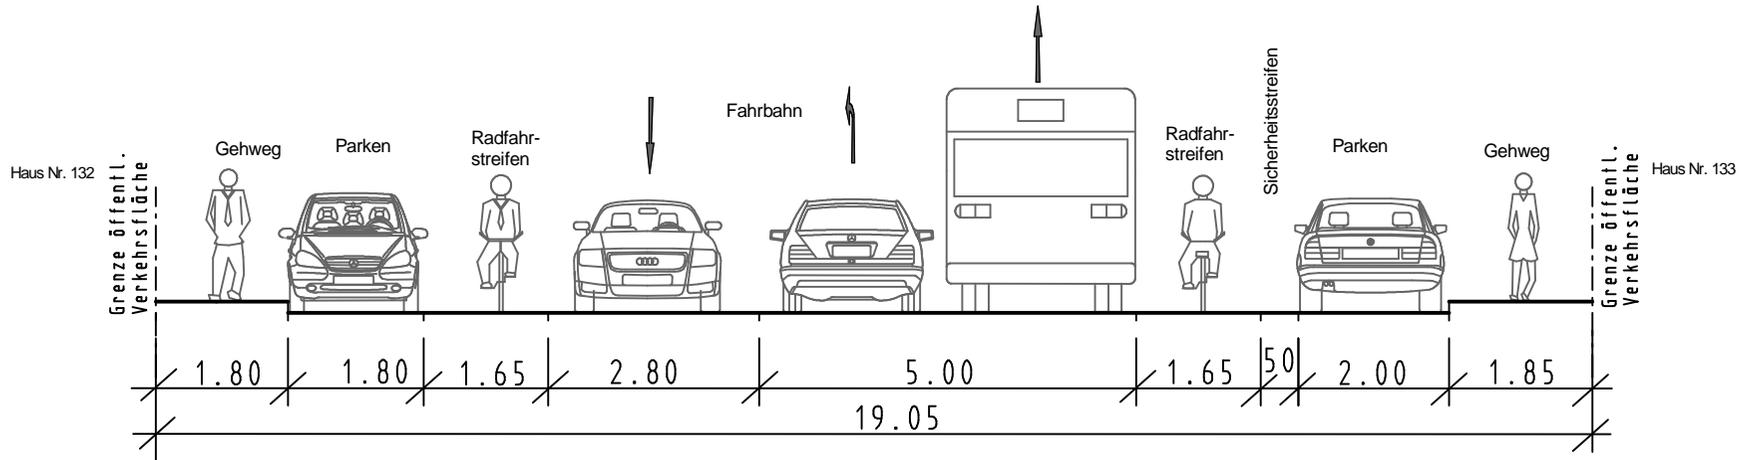

Planung:

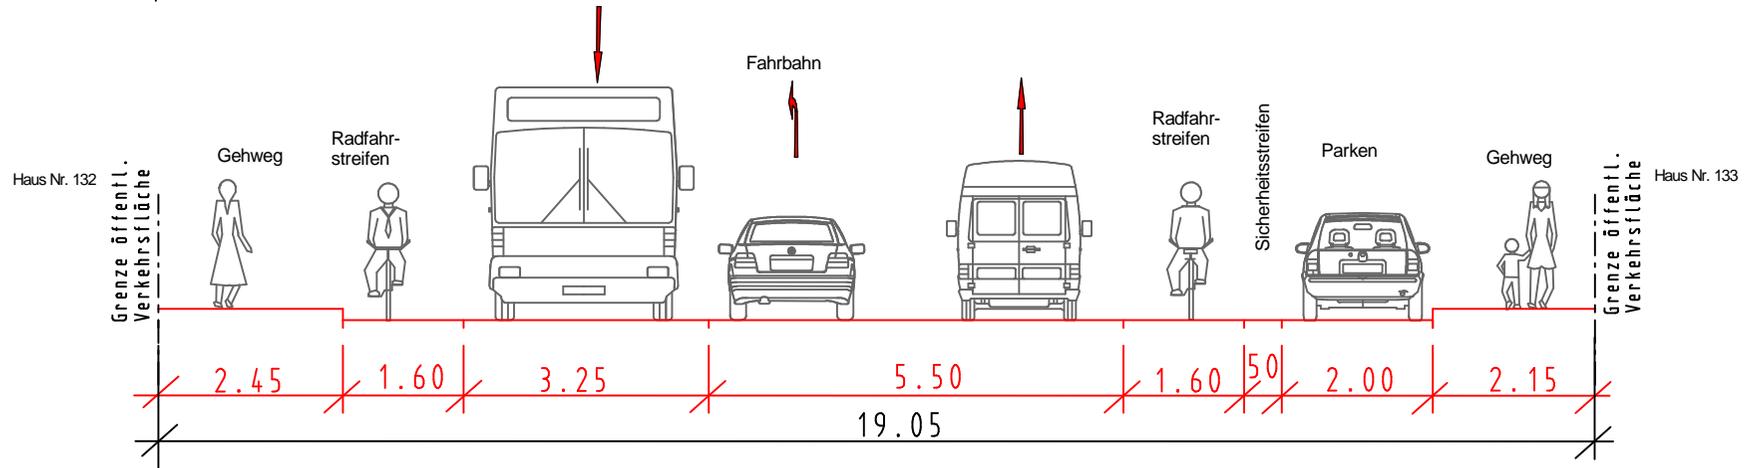

Vorplanung
Stapenhorststraße
zwischen Victor-Gollanzc-Str. und Wertherstr.
 Querschnitt 1 Bereich Haus-Nr.130 und Haus-Nr.131
 M. 1:100
 Amt für Verkehr -660.22- Verkehrswegeplanung, 10.2008 Hoh/Te