



# Nikolaus-Dürkopp-Straße

## Turnerstraße bis Niederwall

### Bestand

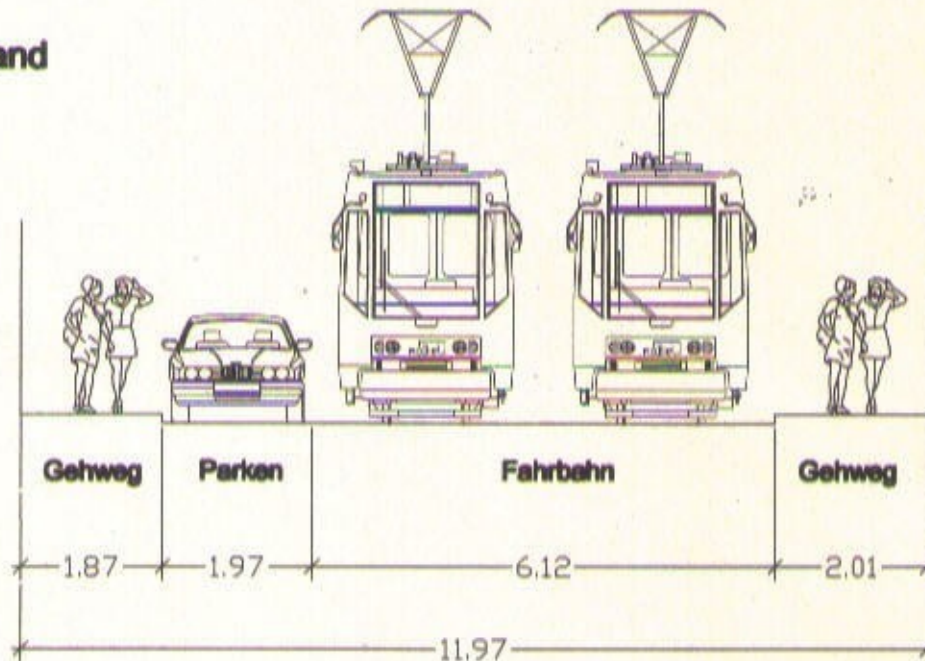

### Planung

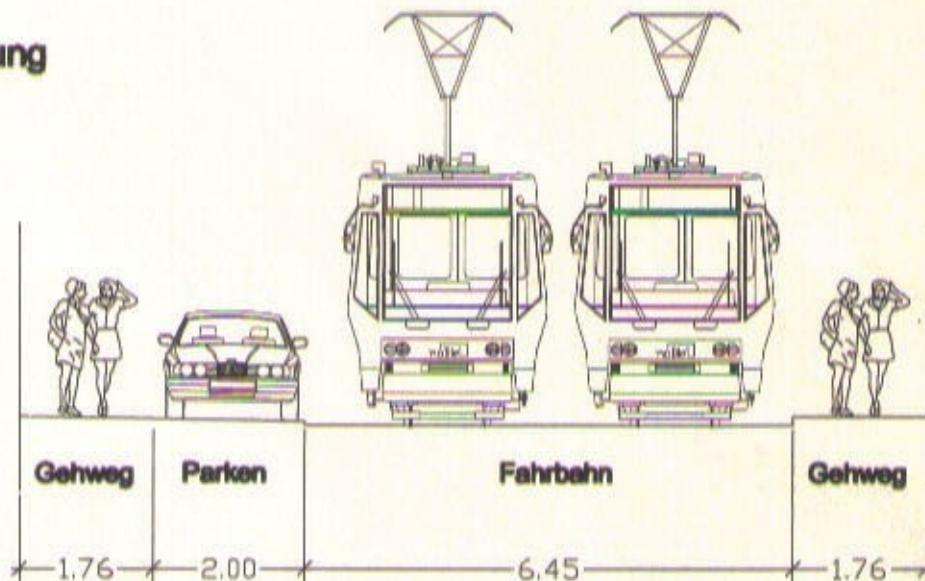

Planverfasser

**moBiel GmbH**  
**VM 1 Verkehrsplanung**

**moBiel**  
Verkehrsplanung  
architektur & mehr

**Stadtbahnlinie 3**  
**Nikolaus-Dürkopp-Straße**  
Turnerstraße bis Niederwall

Planungsphase **Vorplanung**

Anlage **1**

Blatt **1**

Dateiname:

Planart **Querschnitte**

Plannr. **NDS/31.4/002**

Maßstab **1 : 100**

**Bielefeld, den**

**moBiel GmbH**

|         | Datum   | Name  |
|---------|---------|-------|
| Bearb.: | 08.2009 | Busch |
| Gez.:   | 08.2009 | Busch |
| Gepr.:  |         |       |