


Anlagen

A	Bebauungsplan Nr. I / S 53 „Wohngebiet Dahlienweg“ <ul style="list-style-type: none">• Lageplan / Übersichtsplan (M. 1 : 5.000)• Abgrenzungsplan des Geltungsbereiches• Gestaltungsplan Aufstellungsbeschluss
----------	---

Lageplan / Übersichtsplan (M. 1 : 5.000)

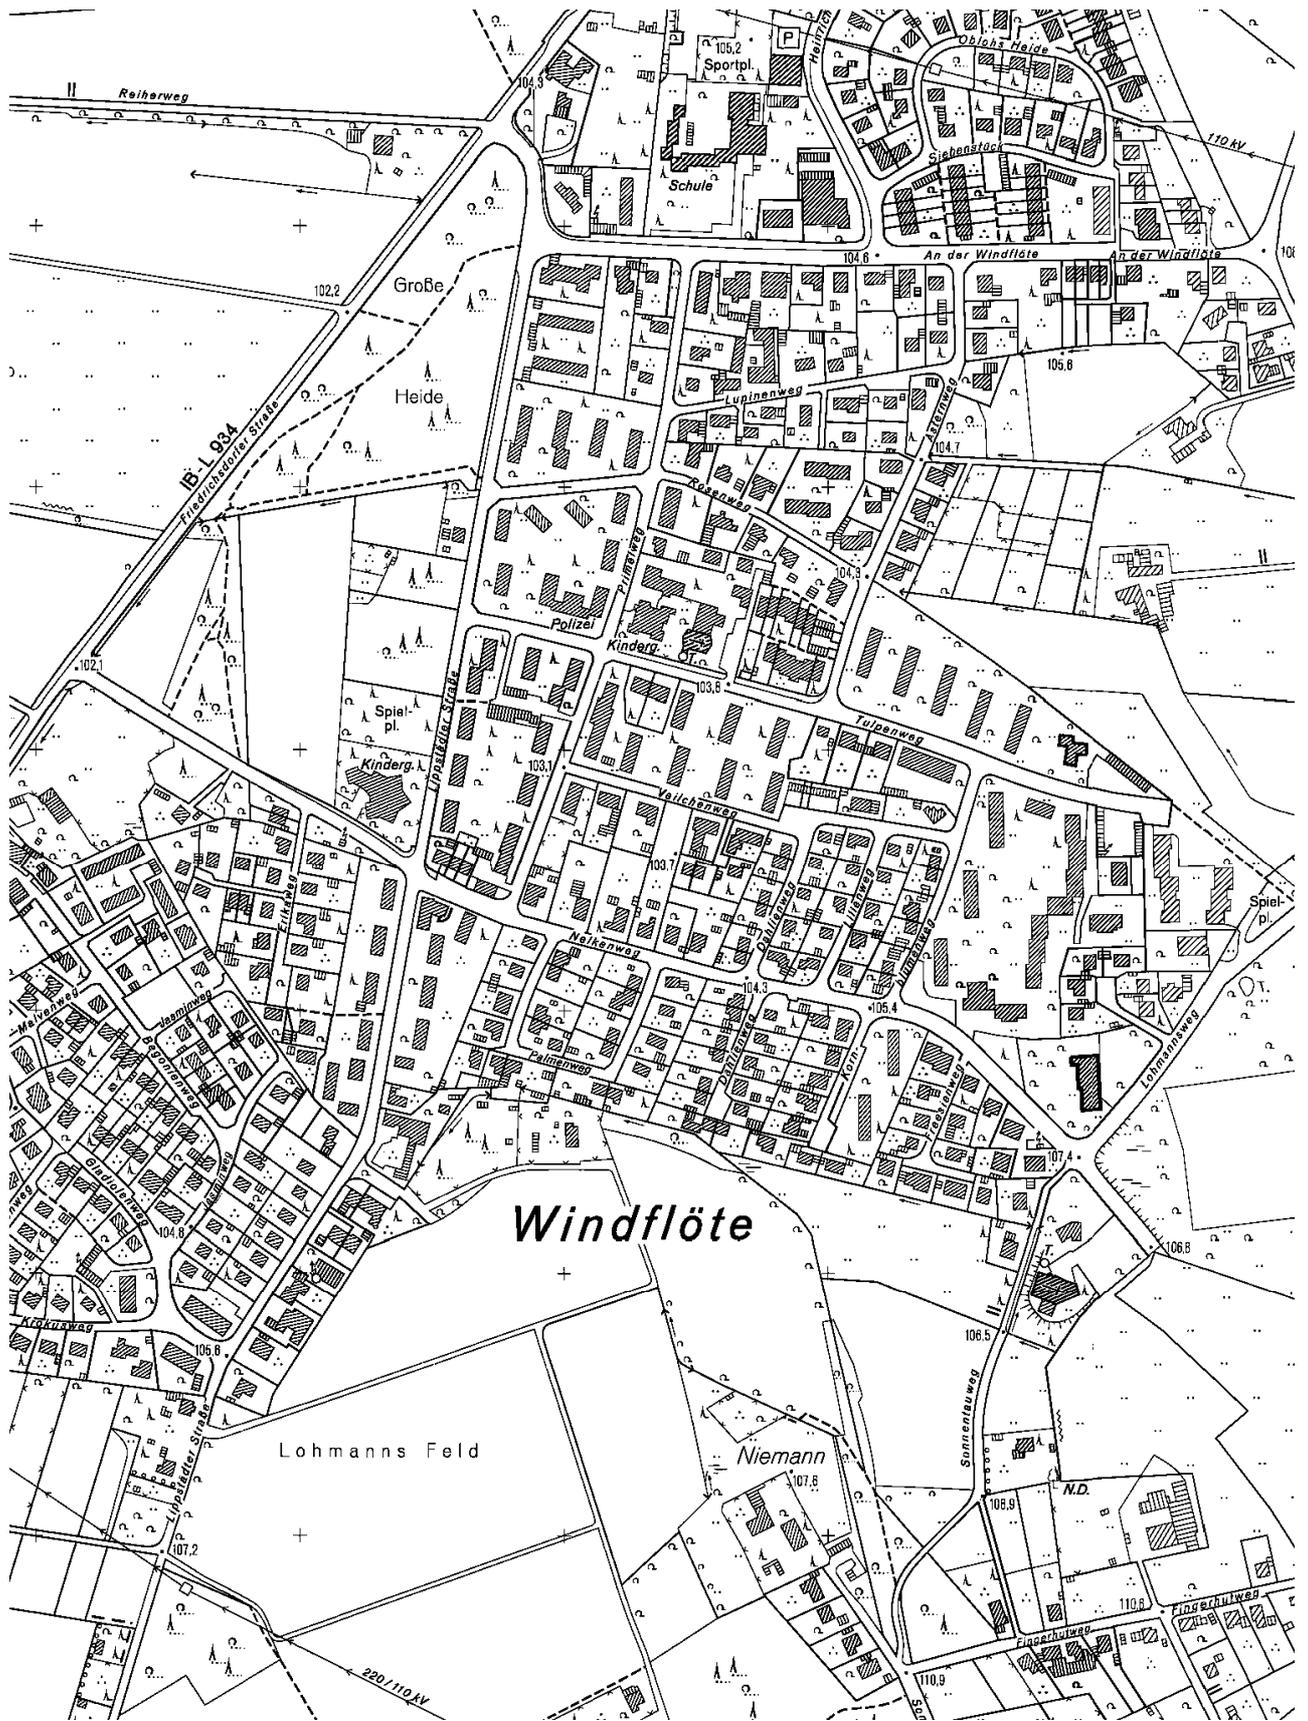

Abgrenzungsplan des Geltungsbereiches (Verkleinerung ohne Maßstab)



Gestaltungsplan (Verkleinerung ohne Maßstab)



Bebauungsplan Nr. I/S 53 „Wohngebiet Dahlienweg“
Vorentwurf / Gestaltungsplan
Stand November 2009
Bauamt, 600.52