


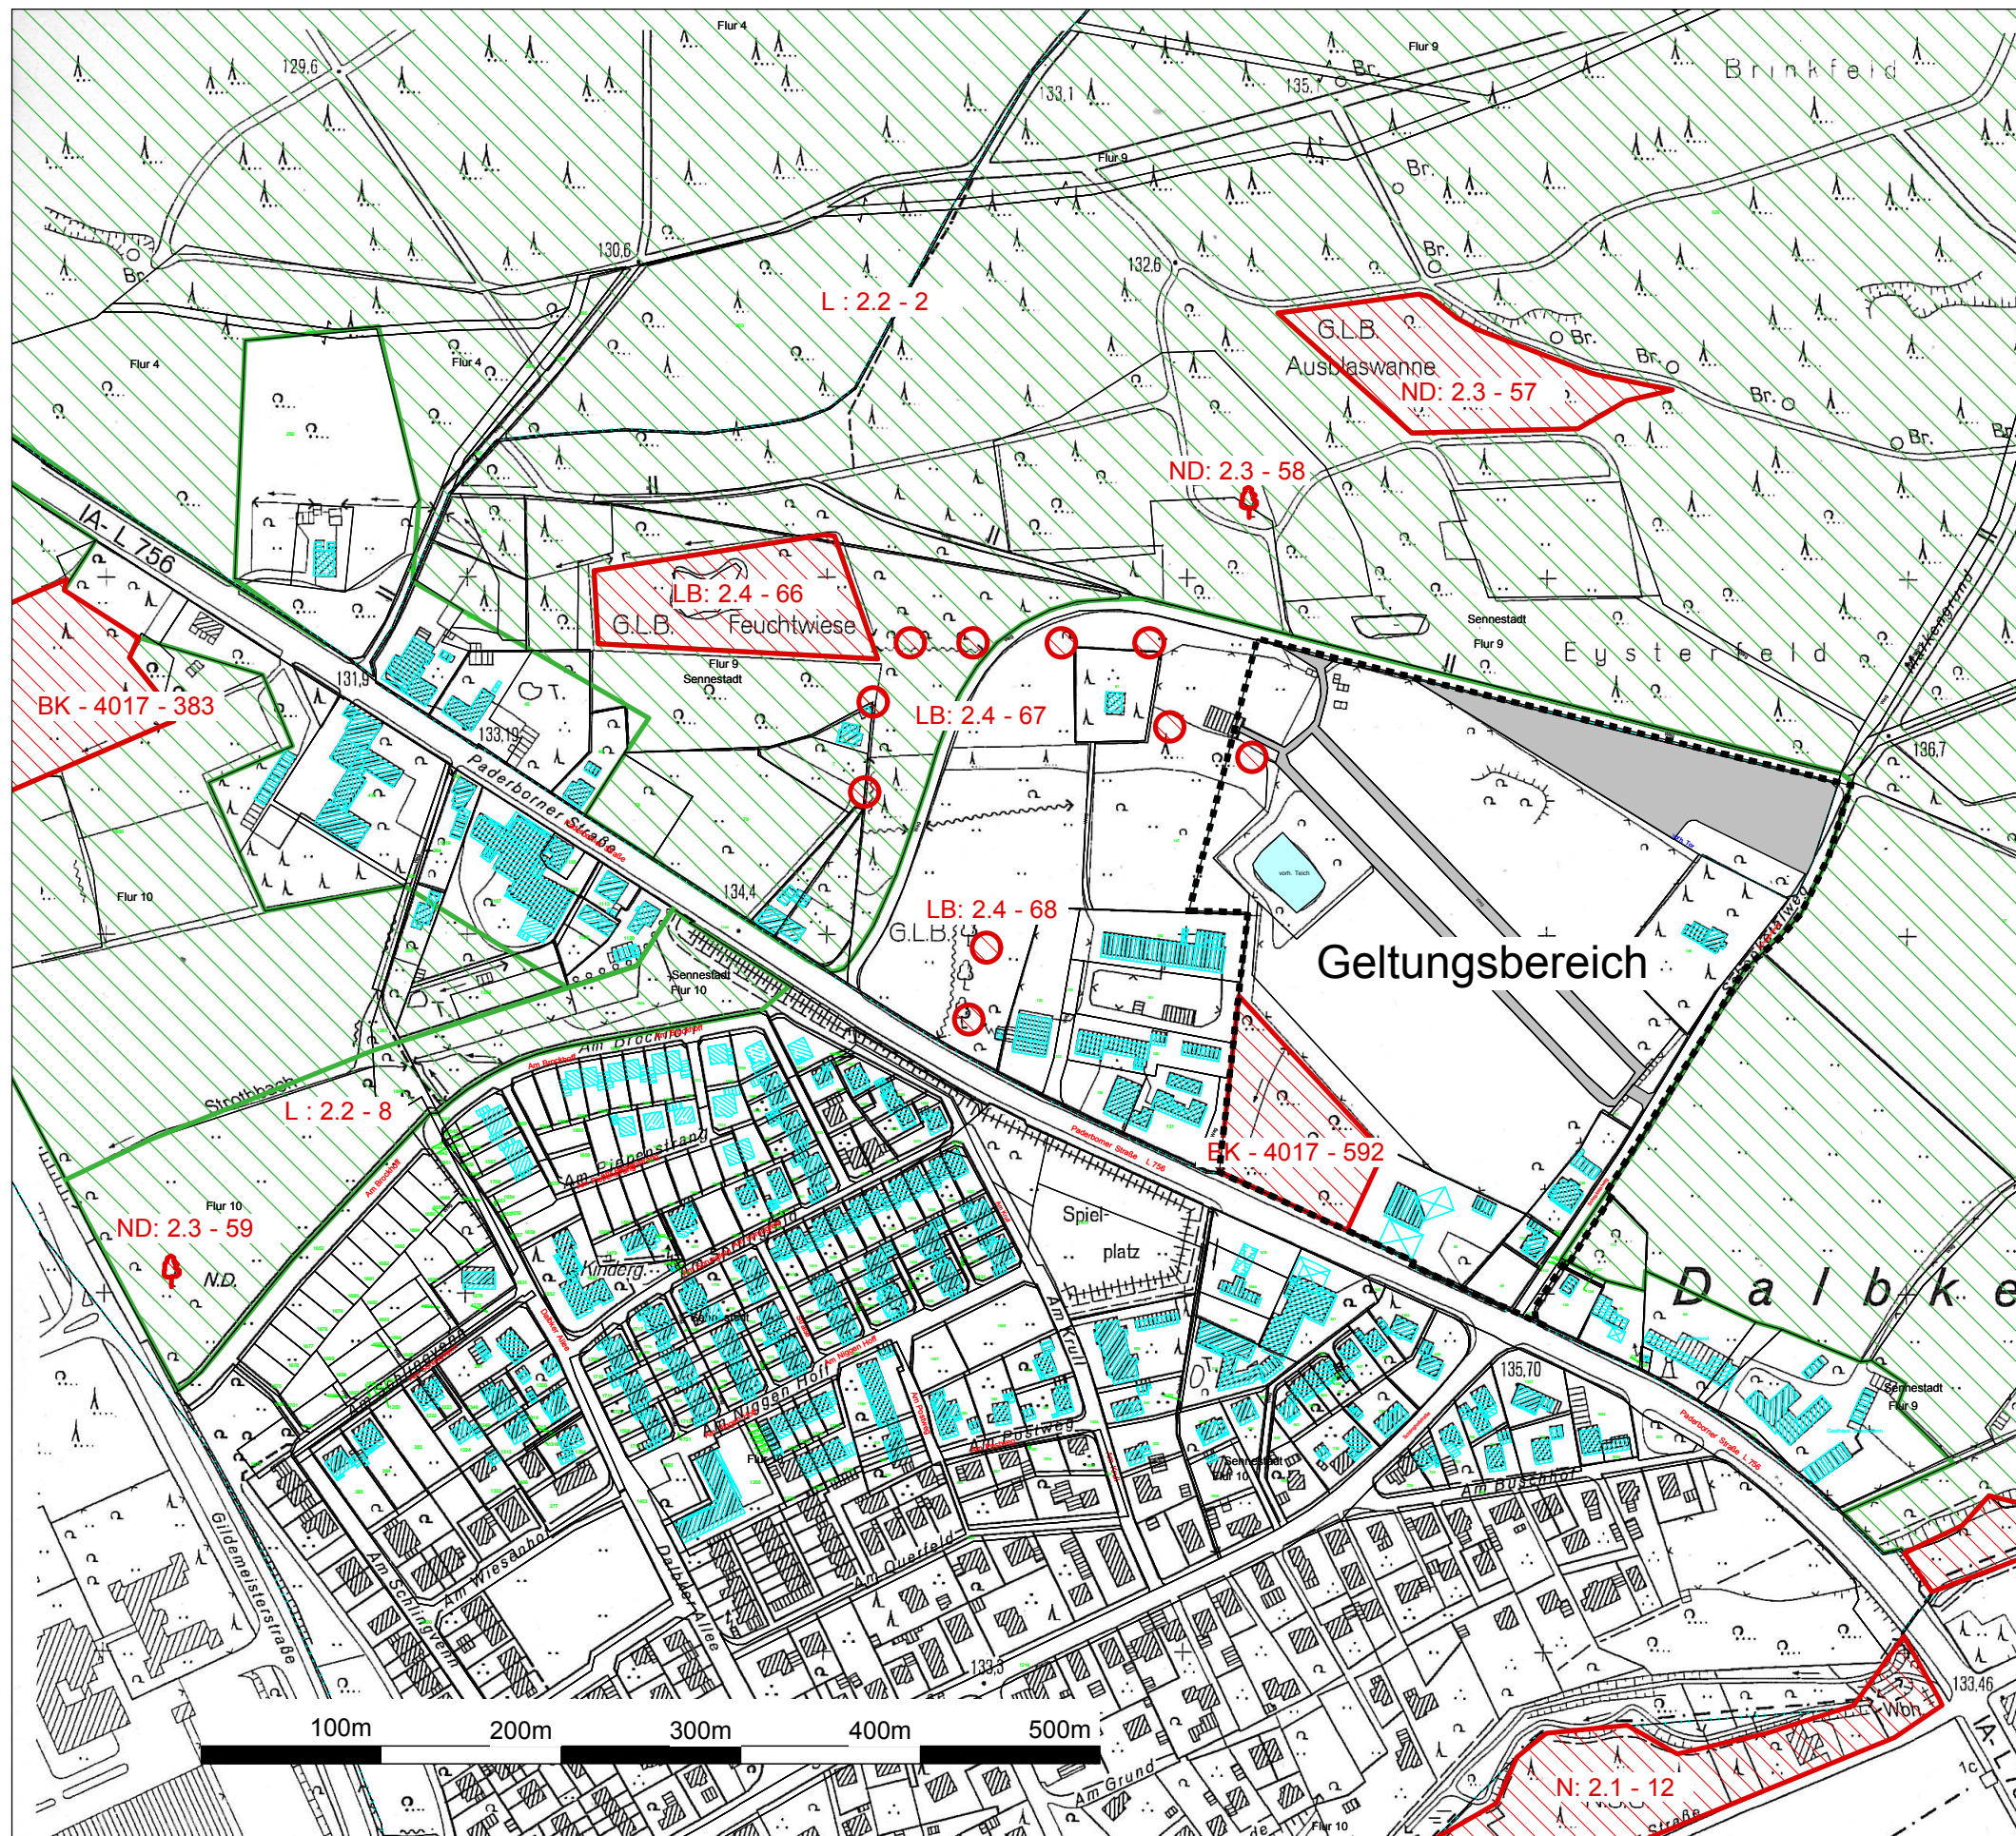

Legende

- BK - 4017 - 592: Renaturiertes Bachtal nördlich Paderborner Straße
- BK - 4017 - 383: Brache zwischen Morse- und Paderborner Straße
- N: 2.1 - 12: Naturschutzgebiet "Menkhauser Bachtal"
- L: 2.2 - 2: Landschaftsschutzgebiet Trockensenne
- L: 2.2 - 8: Temporäres Landschaftsschutzgebiet Dalbke zwischen Morsestraße und Bundesstraße B 68
- ND: 2.3 - 57: Naturdenkmal "Bewaldete Ausblaswanne nördlich des Hofes Brakemann"
- ND: 2.3 - 58: Naturdenkmal Stieleiche westlich des Haupthauses des Hofes Brakemann
- ND: 2.3 - 59: Naturdenkmal Stieleiche zwischen der Morsestraße und der Dalbker Allee
- LB: 2.4 - 66: Geschützter Landschaftsbestandteil Kleingewässer mit Feuchtwiesenresten nördlich der B 68 und westlich des WISA-Geländes
- LB: 2.4 - 67: Geschützter Landschaftsbestandteil Alteichenreihe zwischen dem Hof Brakemann und dem WISA-Gelände
- LB: 2.4 - 68: Geschützter Landschaftsbestandteil Kopfweidenbestand westlich des Hofes Freitag, Paderborner Straße 315

Quellen: Landschaftsplan Bielefeld-Senne, Teil B, Lanuv NRW, 2009

Stand: 16.06.2009

Maßnahme:
Umweltbericht, B-Plan NR. I / St 44
Verkehrssicherheitszentrum
Bielefeld

Bearbeitet für:
Verkehrswacht
Bielefeld e.V.

Planart:
Schutzbereiche

Maßstab:
4000

Projekt-Nr.
0906

Blatt-Nr.
2

Gasse | Schumacher | Schramm
Landschaftsarchitekten
Partnerschaftsgesellschaft
Paderborn | Bremen

Vogelsang 5 D-33104 Paderborn
Tel 0 52 52 - 52 125
Fax 0 52 52 - 53 063
info@gss-paderborn.de

