


Übersichtsplan / Abgrenzungsplan:

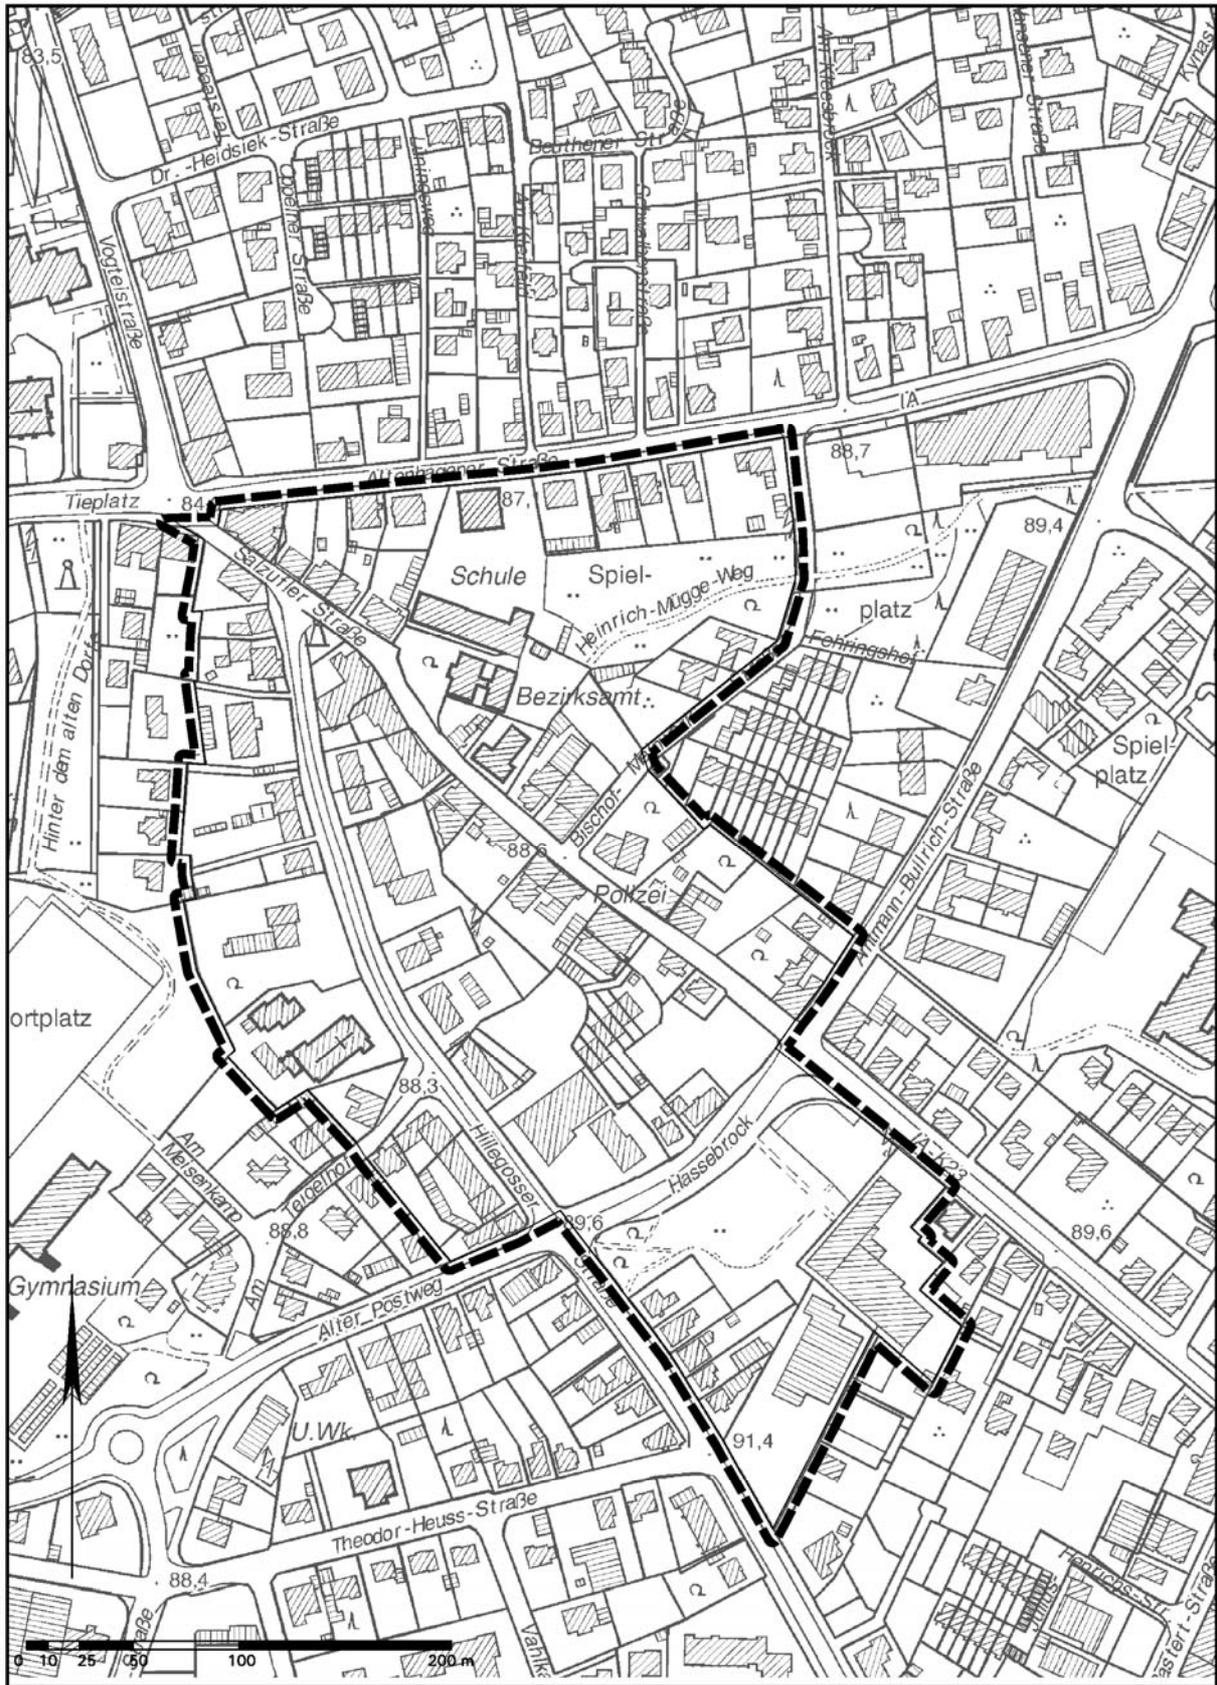

Neuaufstellung des Bebauungsplanes Nr. III/H 20 „Ortskern Heepen-Erweiterung“
Abgrenzungsplan

Maßstab im Original 1:2.500, hier verkleinert