


Auszug:

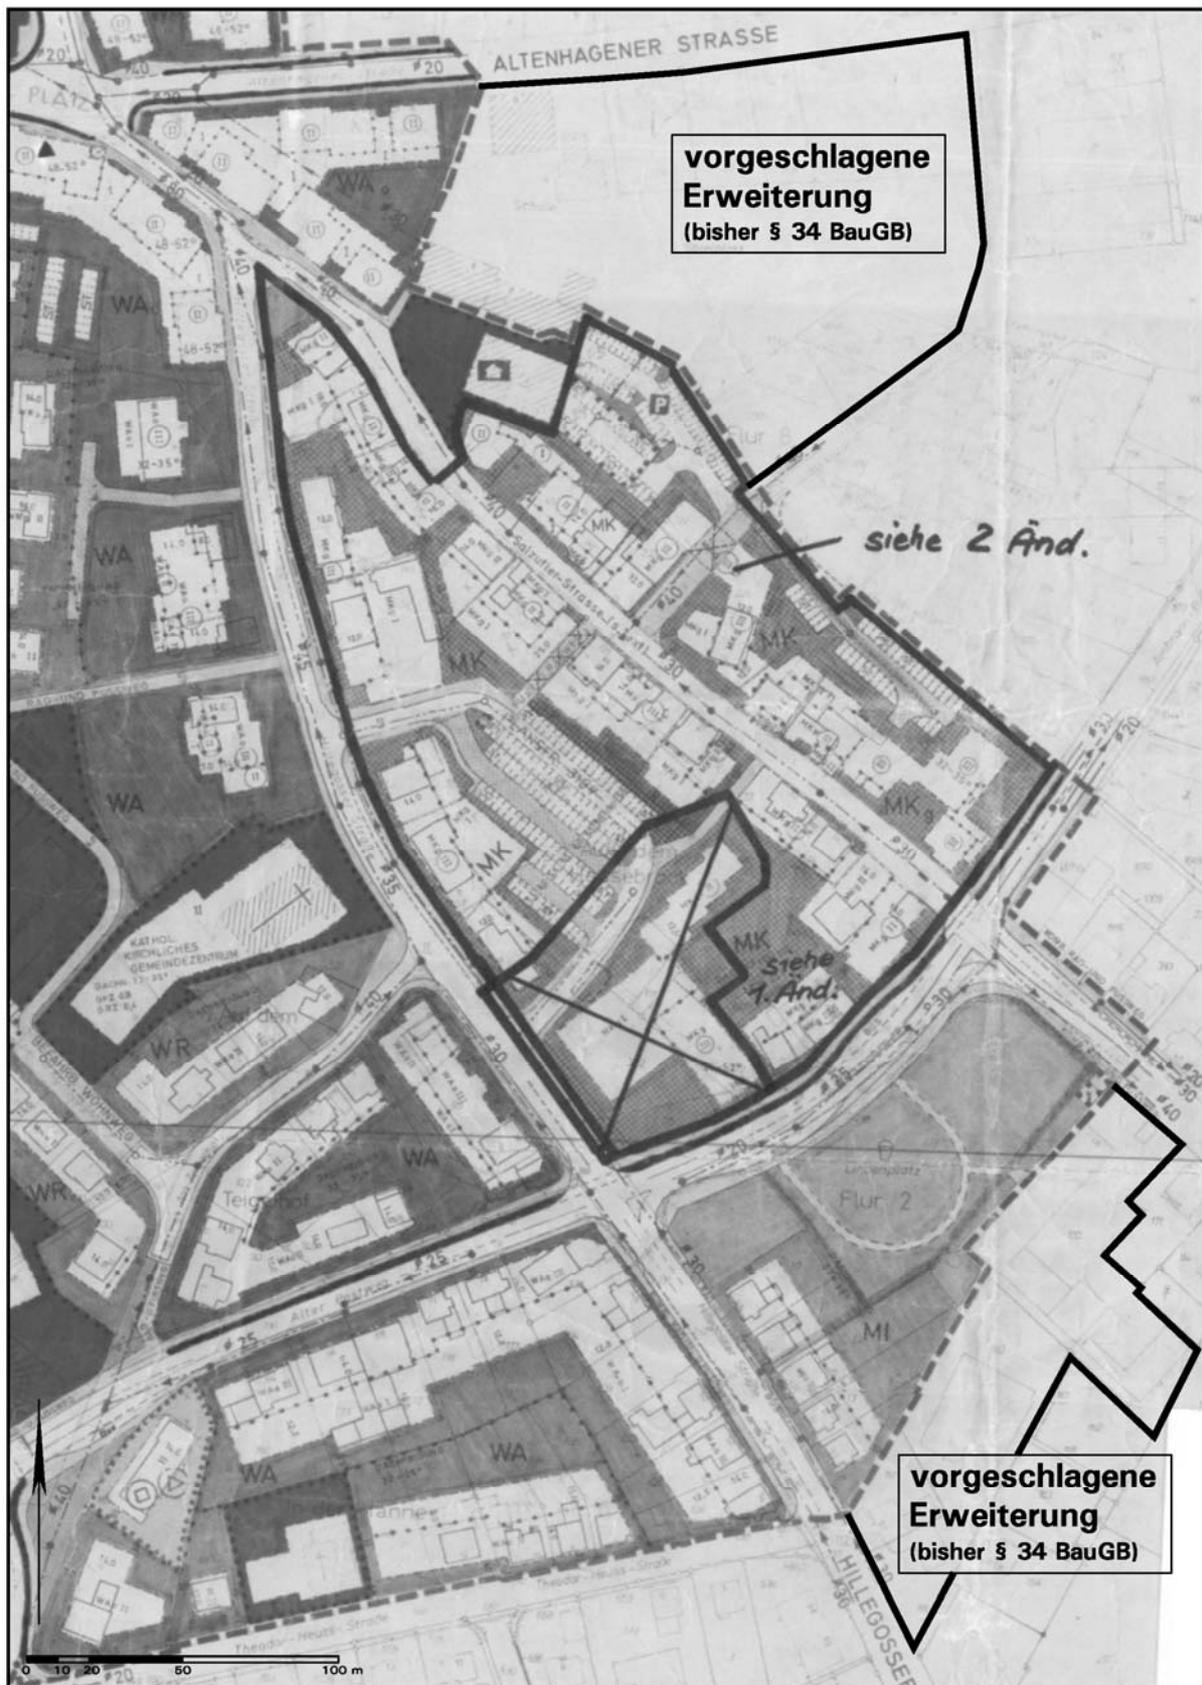

Auszug: Bebauungsplan Nr. III/H 1.2 für den Bereich der Ortsmitte Heepen und vorgeschlagene Erweiterungen (ohne Maßstab)