


Bebauungsplan Nr. III / O 11 "Kornkamp"

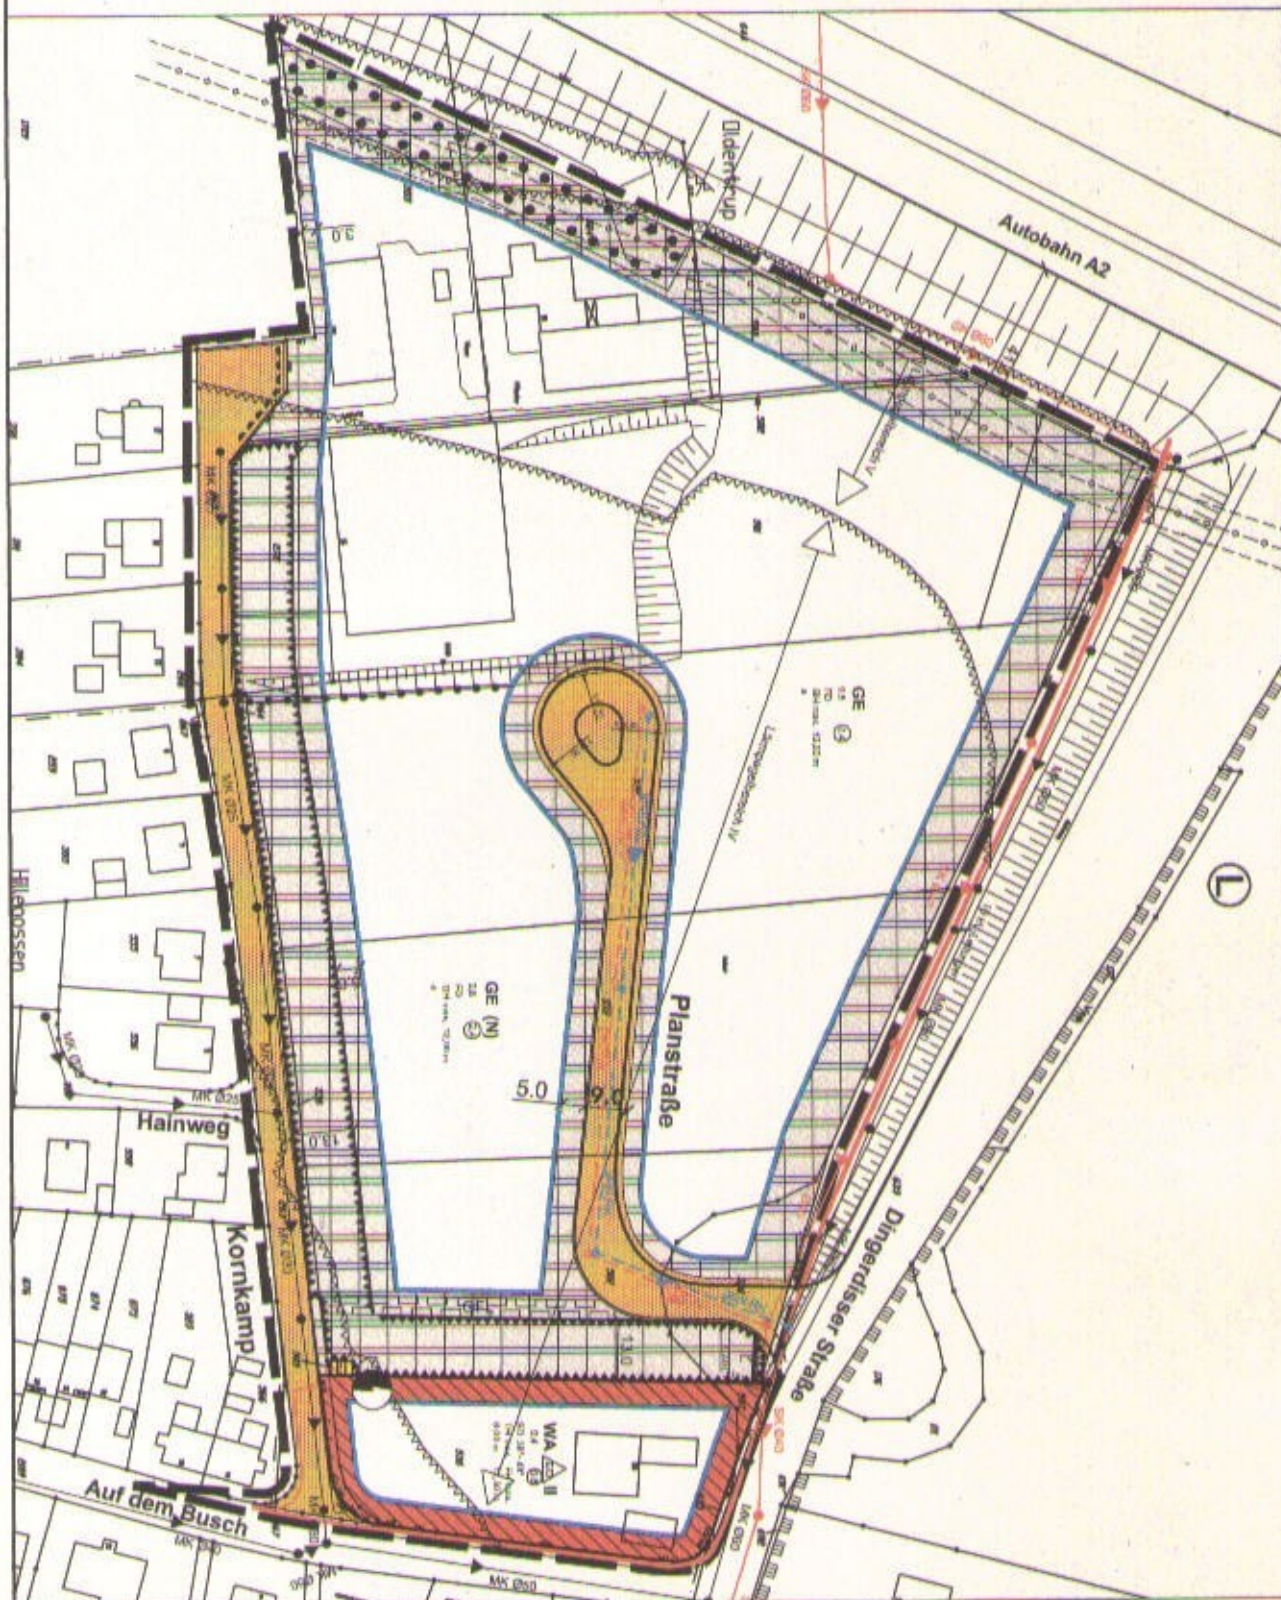

STADT BIELEFELD
AMT FÜR VERKEHR
- 660.22 - Verkehrswegeplanung

Planstraße
Lageplan M. 1:1500

Anlage 1
zur Drucksachen-Nr.:
0562