


Auszug aus dem rechtsverbindlichen Bebauungsplan III/3/26.00
„Herforder Straße/ Nicolaifriedhof“

-ohne Maßstab-

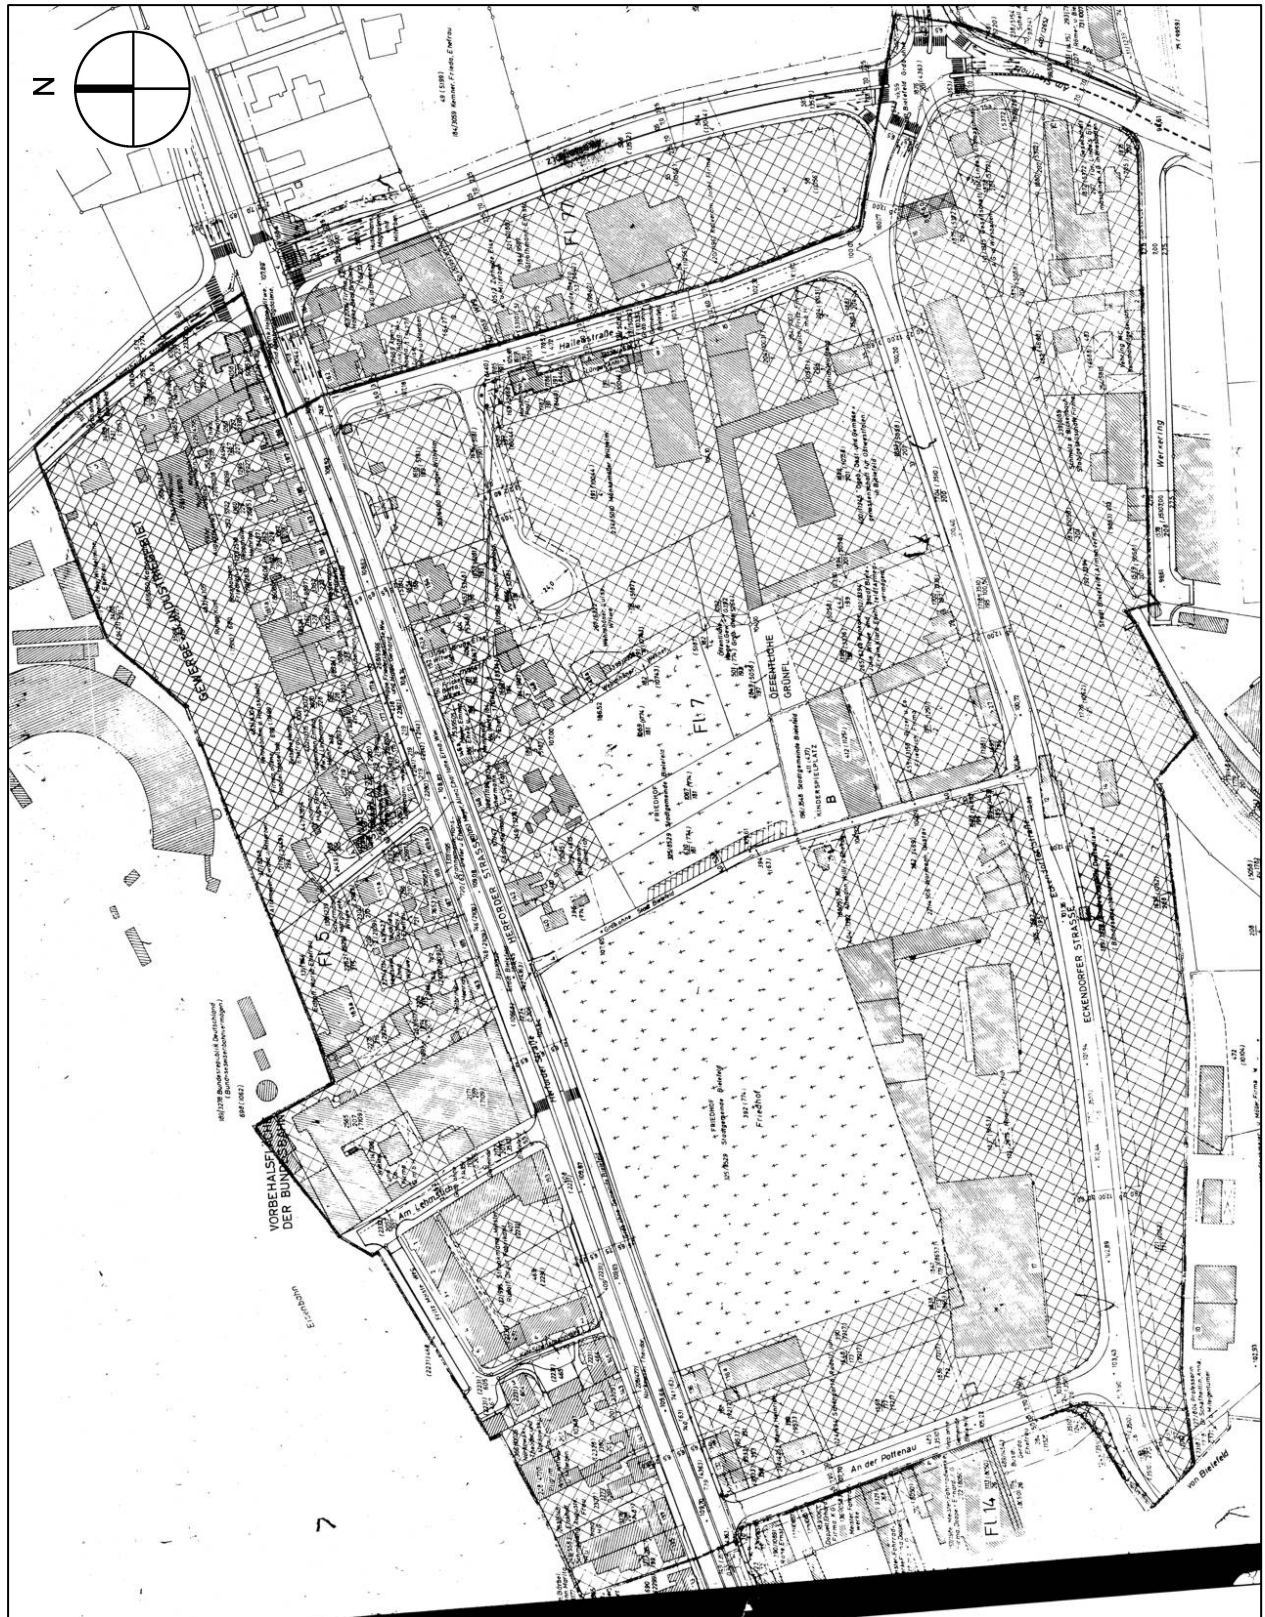

Abgrenzung des Geltungsbereiches des rechtsverbindlichen Bebauungsplanes III/3/26.00 „Herforder Straße/ Nicolaifriedhof“

-ohne Maßstab-

