


-ohne Maßstab-

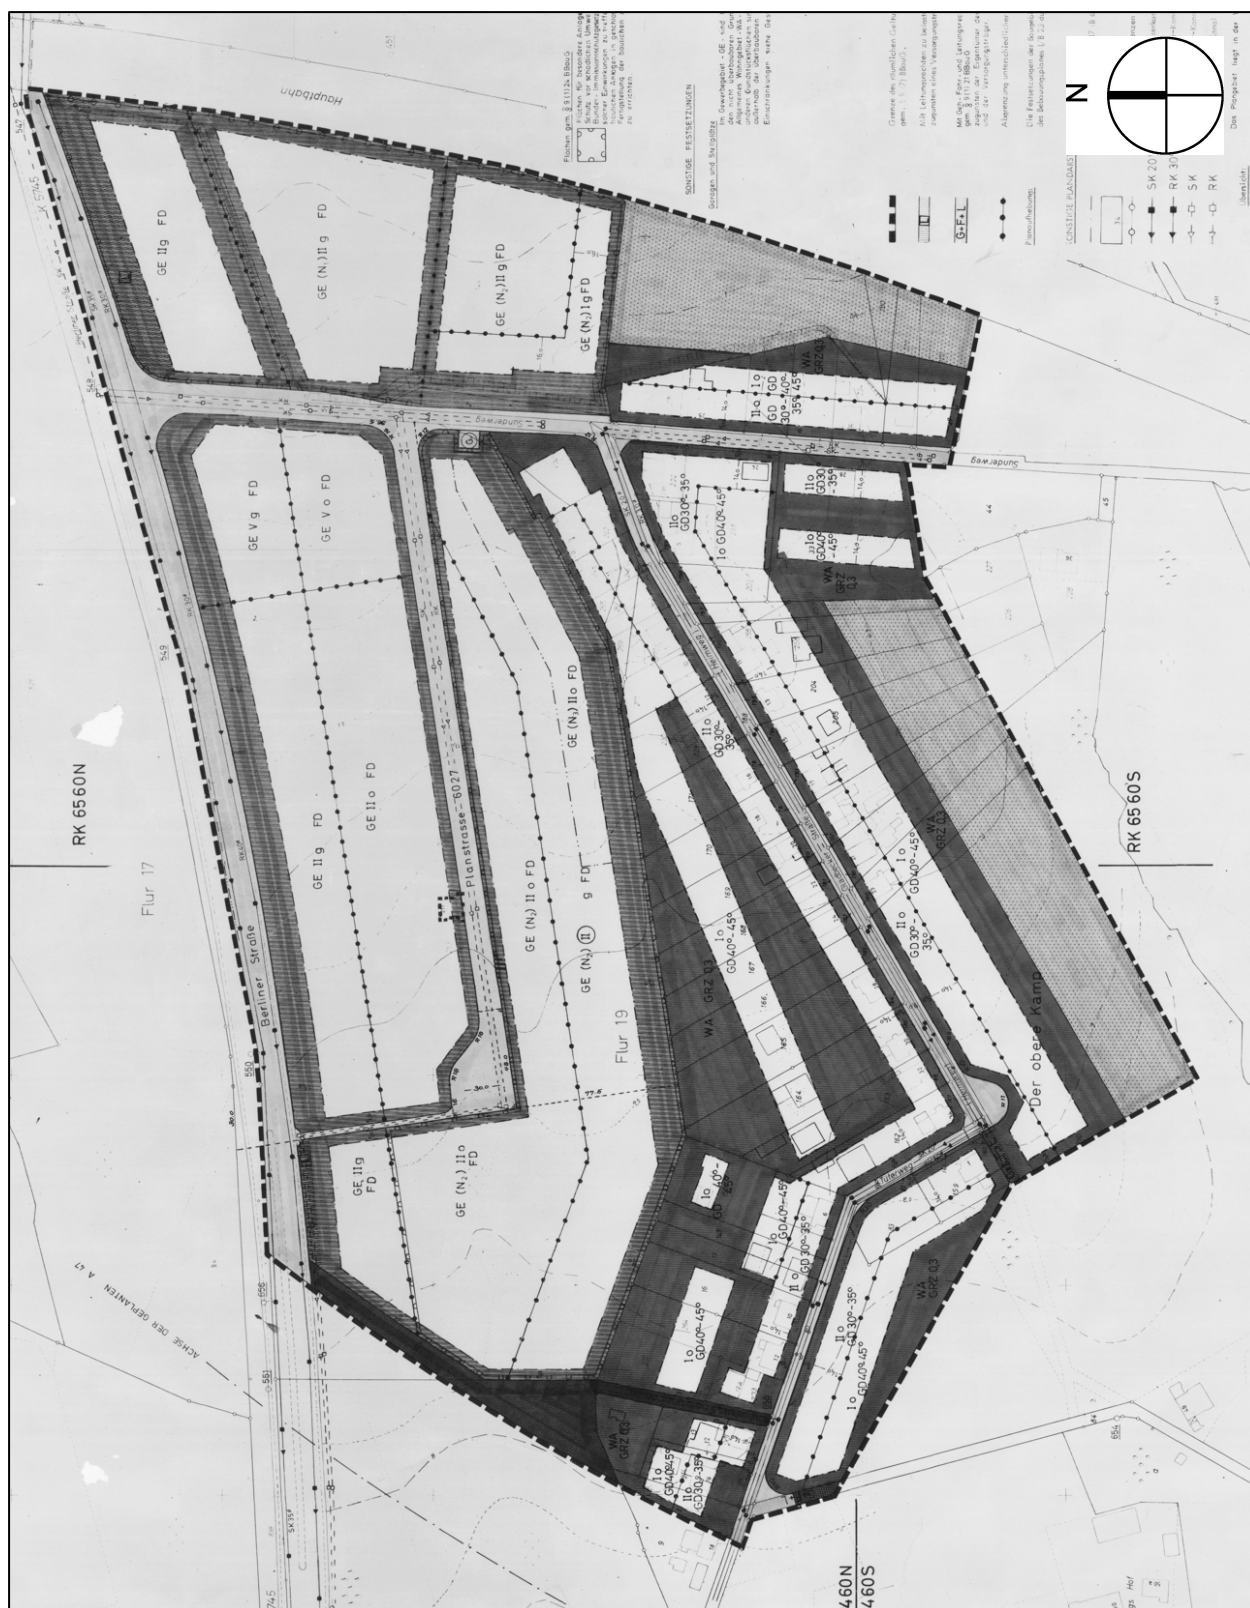

Abgrenzung des Geltungsbereiches des rechtsverbindlichen Bebauungsplanes I/ B 23 „Gladbecker Straße“

-ohne Maßstab-

