


Auszug aus dem rechtsverbindlichen Bebauungsplan III/B 20
„Am Dreisberg“

-ohne Maßstab-

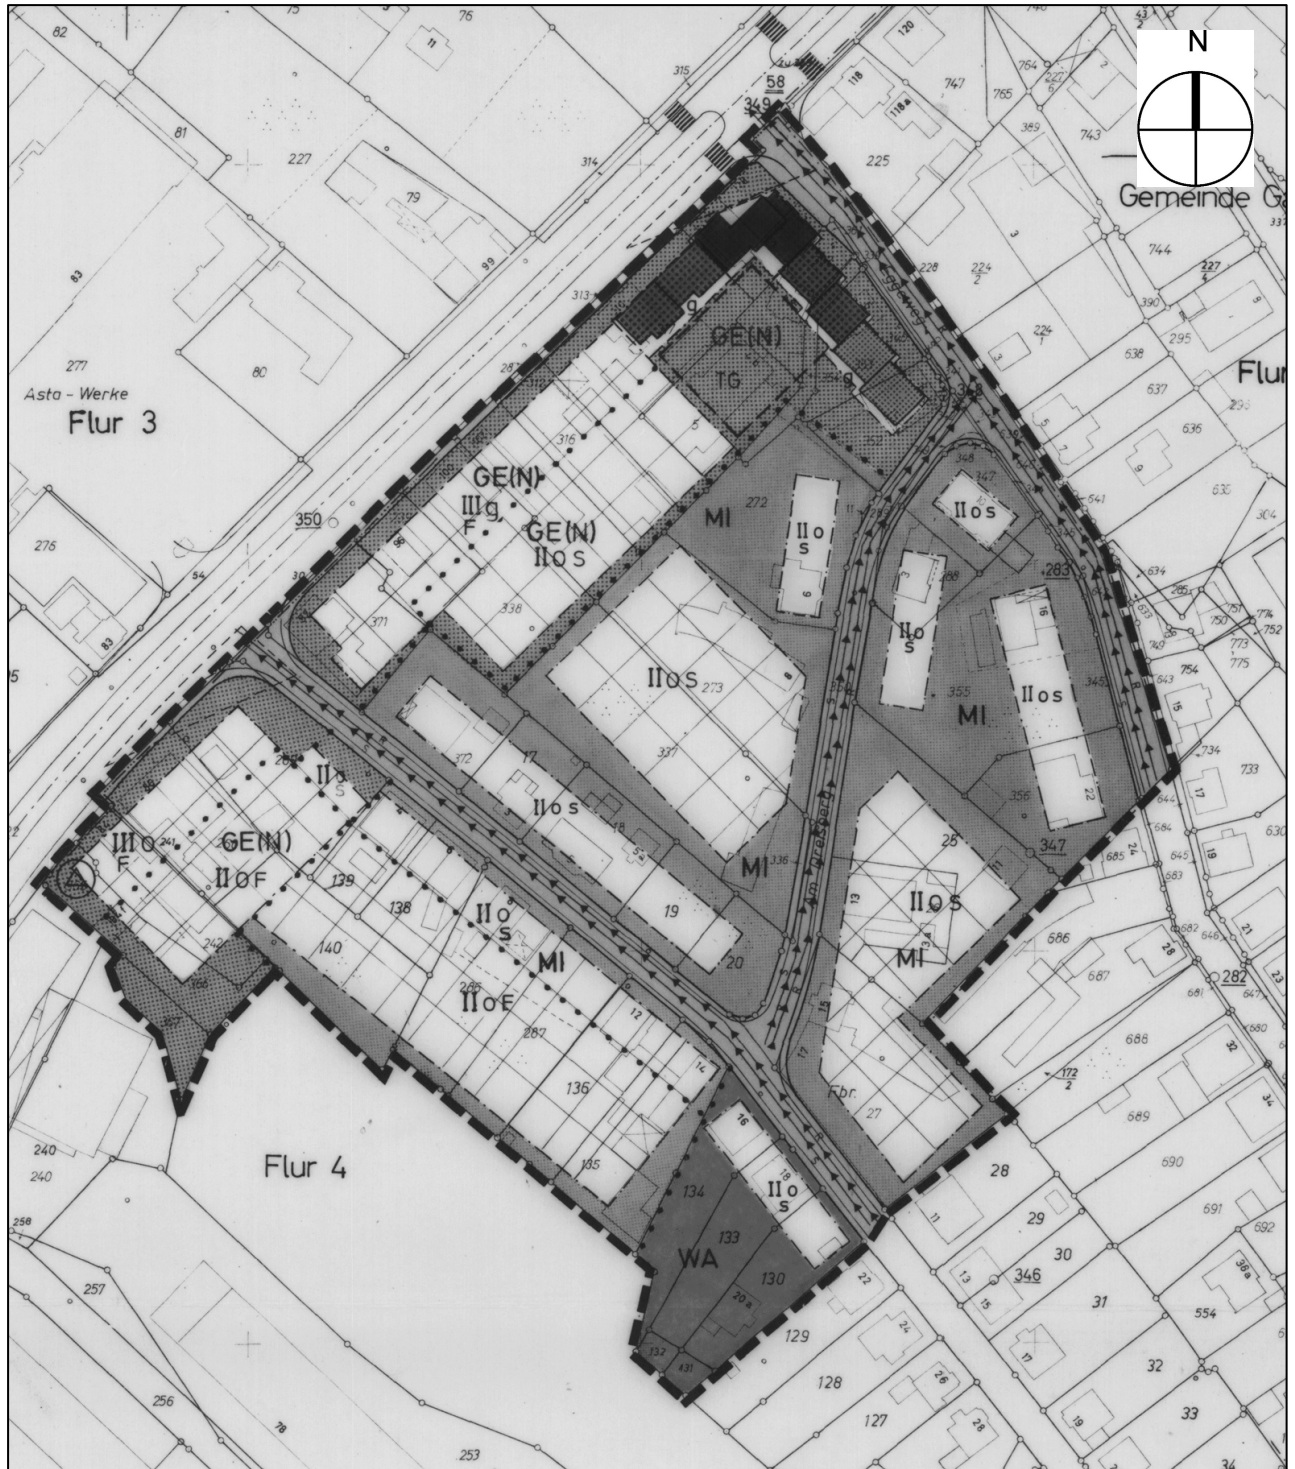

Abgrenzung des Geltungsbereiches des rechtsverbindlichen Bebauungsplanes III/ B 20 „Am Dreisberg“

- ohne Maßstab -

