


Auszug aus dem rechtsverbindlichen Bebauungsplan III/4/50.00
„Sieker Tor“

-ohne Maßstab-

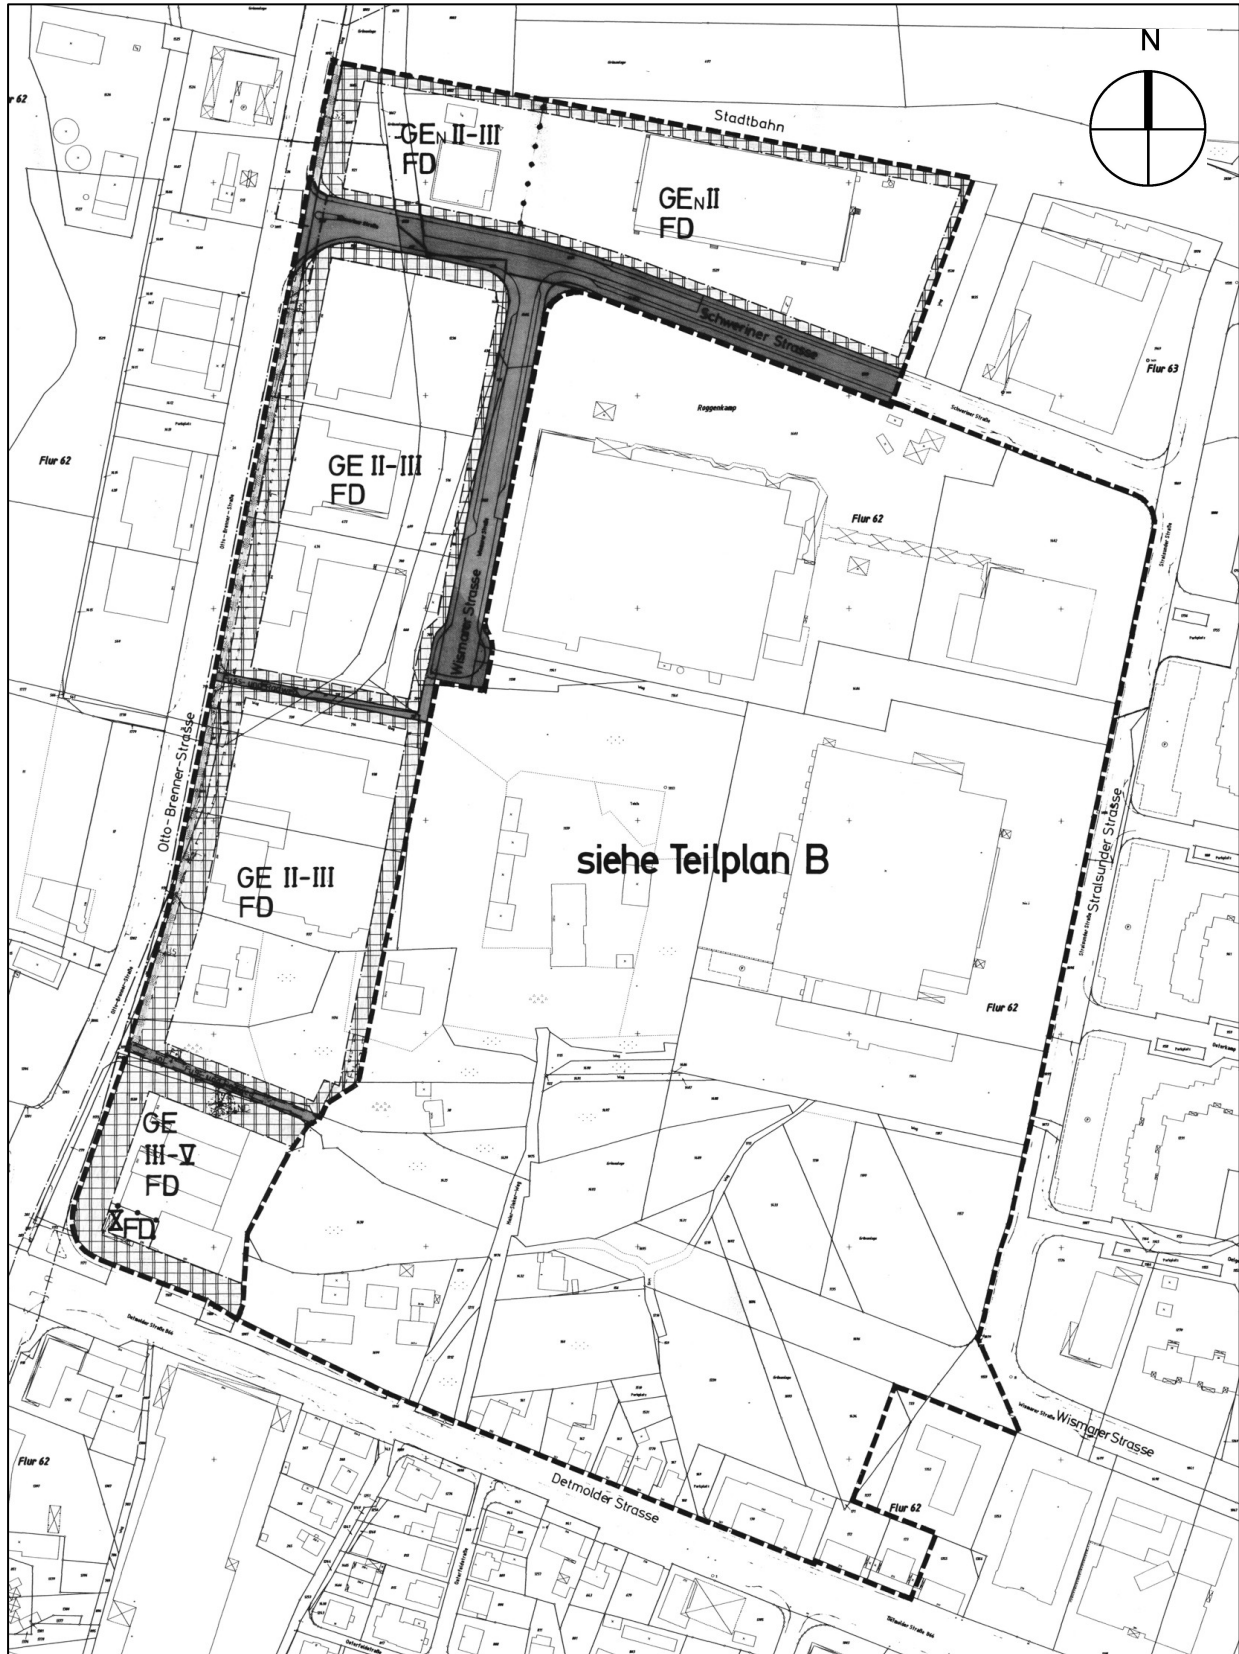

Abgrenzung des Geltungsbereiches des rechtsverbindlichen Bebauungsplanes III/4/50.00 „Sieker Tor“

- ohne Maßstab -

