



Lageplan des Geltungsbereiches (M. 1 : 5.000)

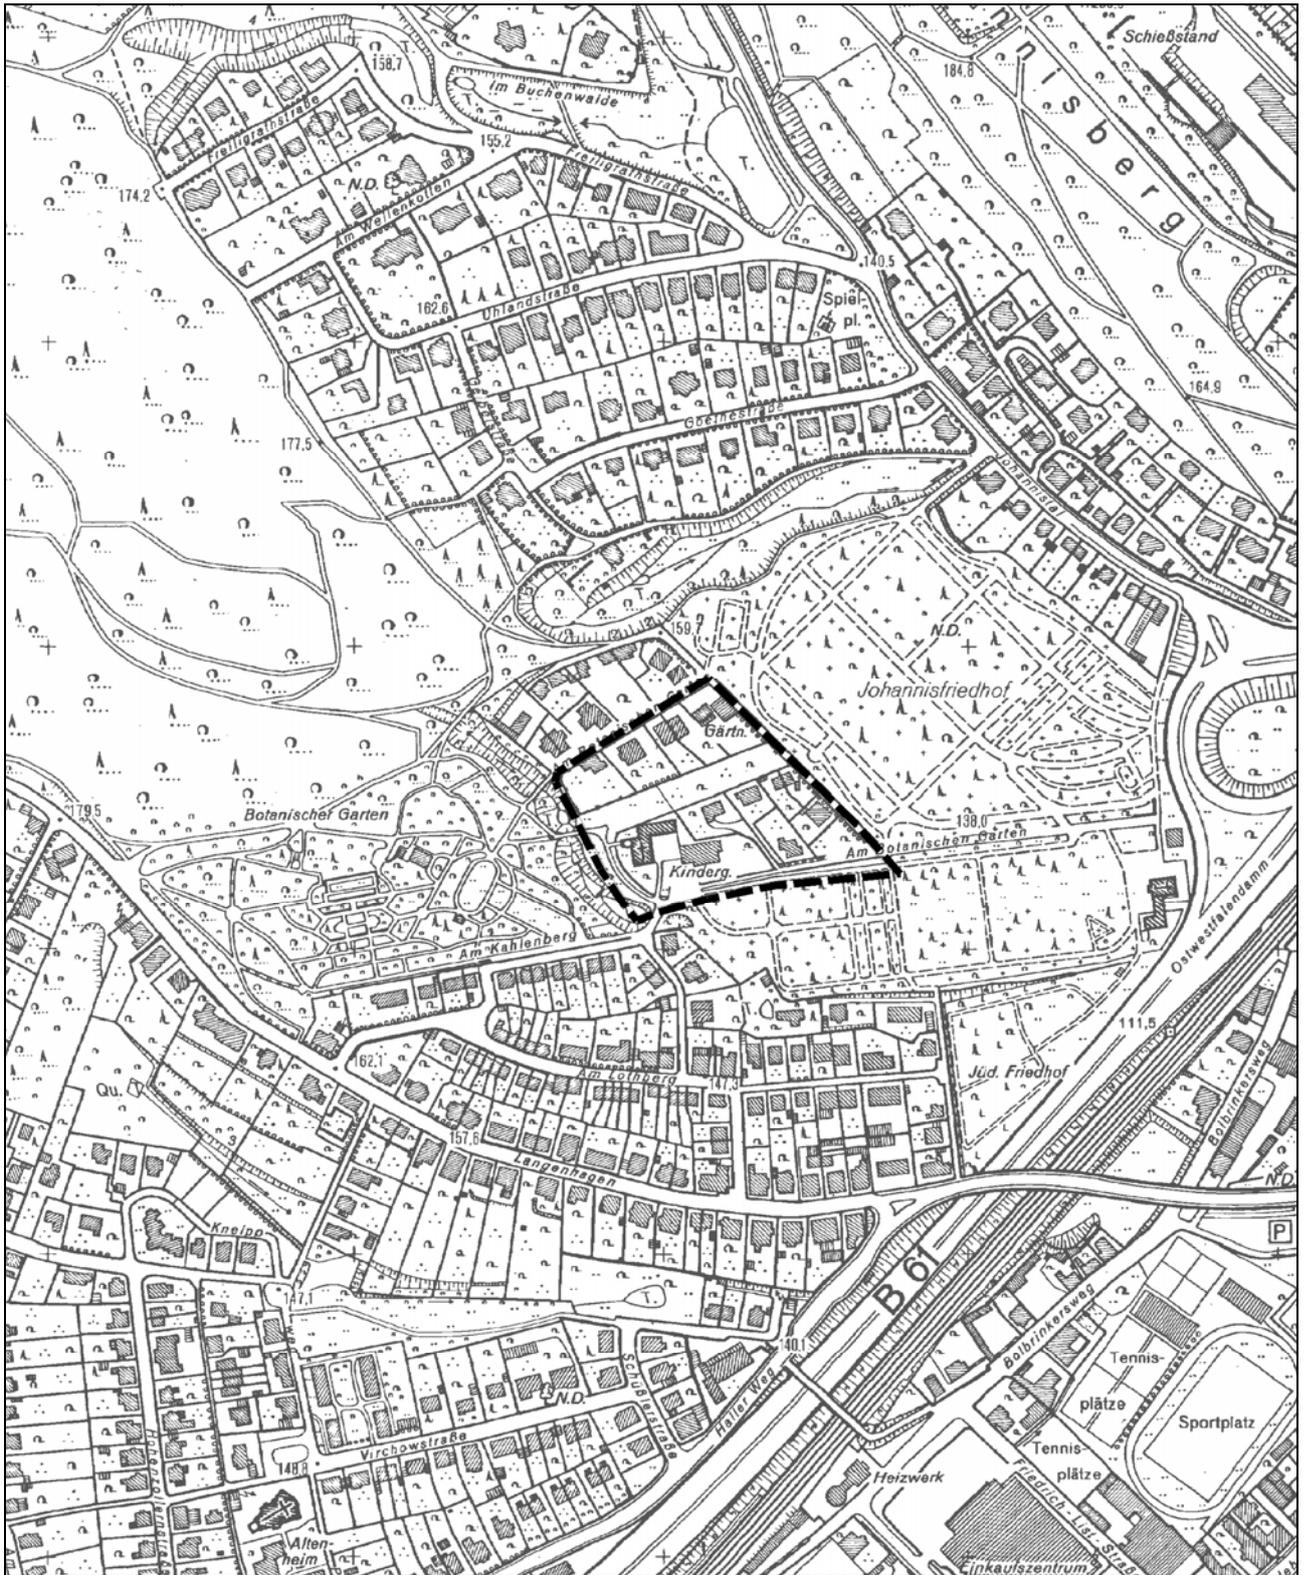


Übersichtsplan / Abgrenzungsplan des Geltungsbereiches (Kataster)

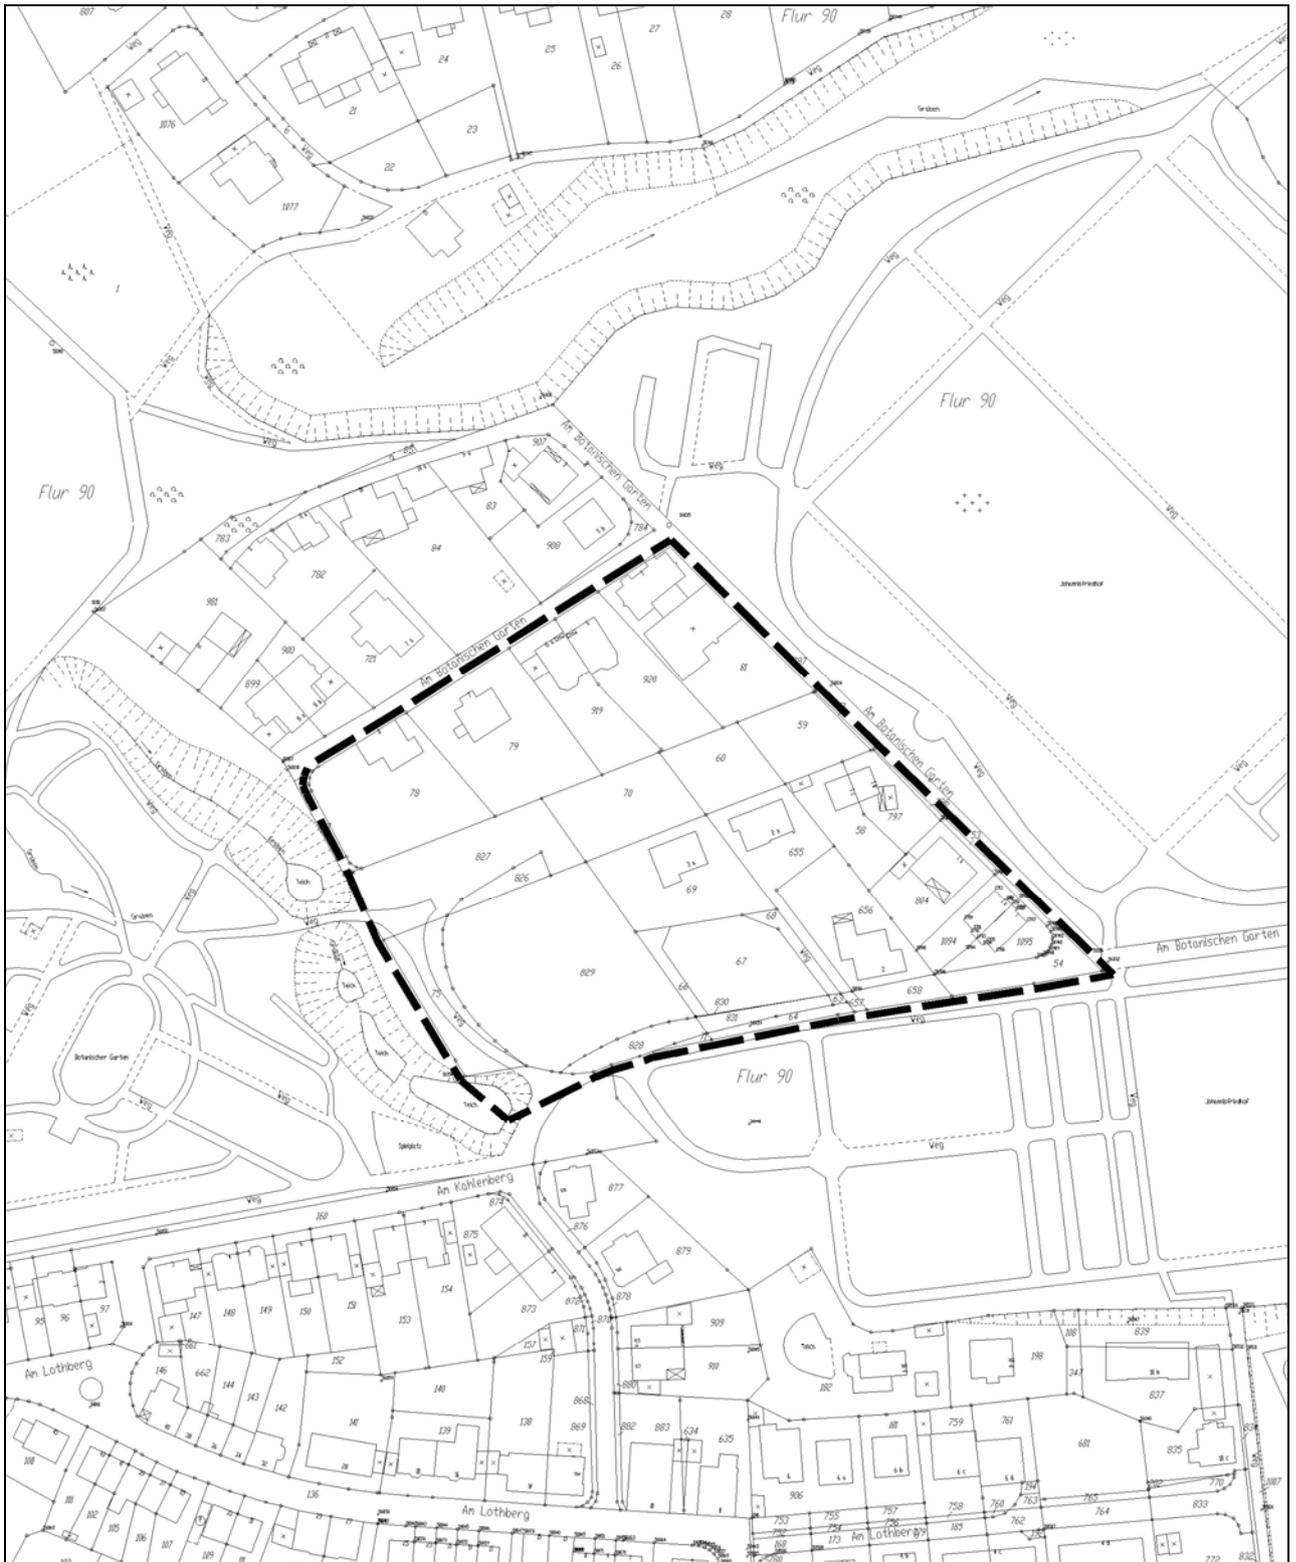


Übersicht / Abgrenzung des Geltungsbereiches (Luftbild)**Norden**

Flächennutzungsplan – Ausschnitt

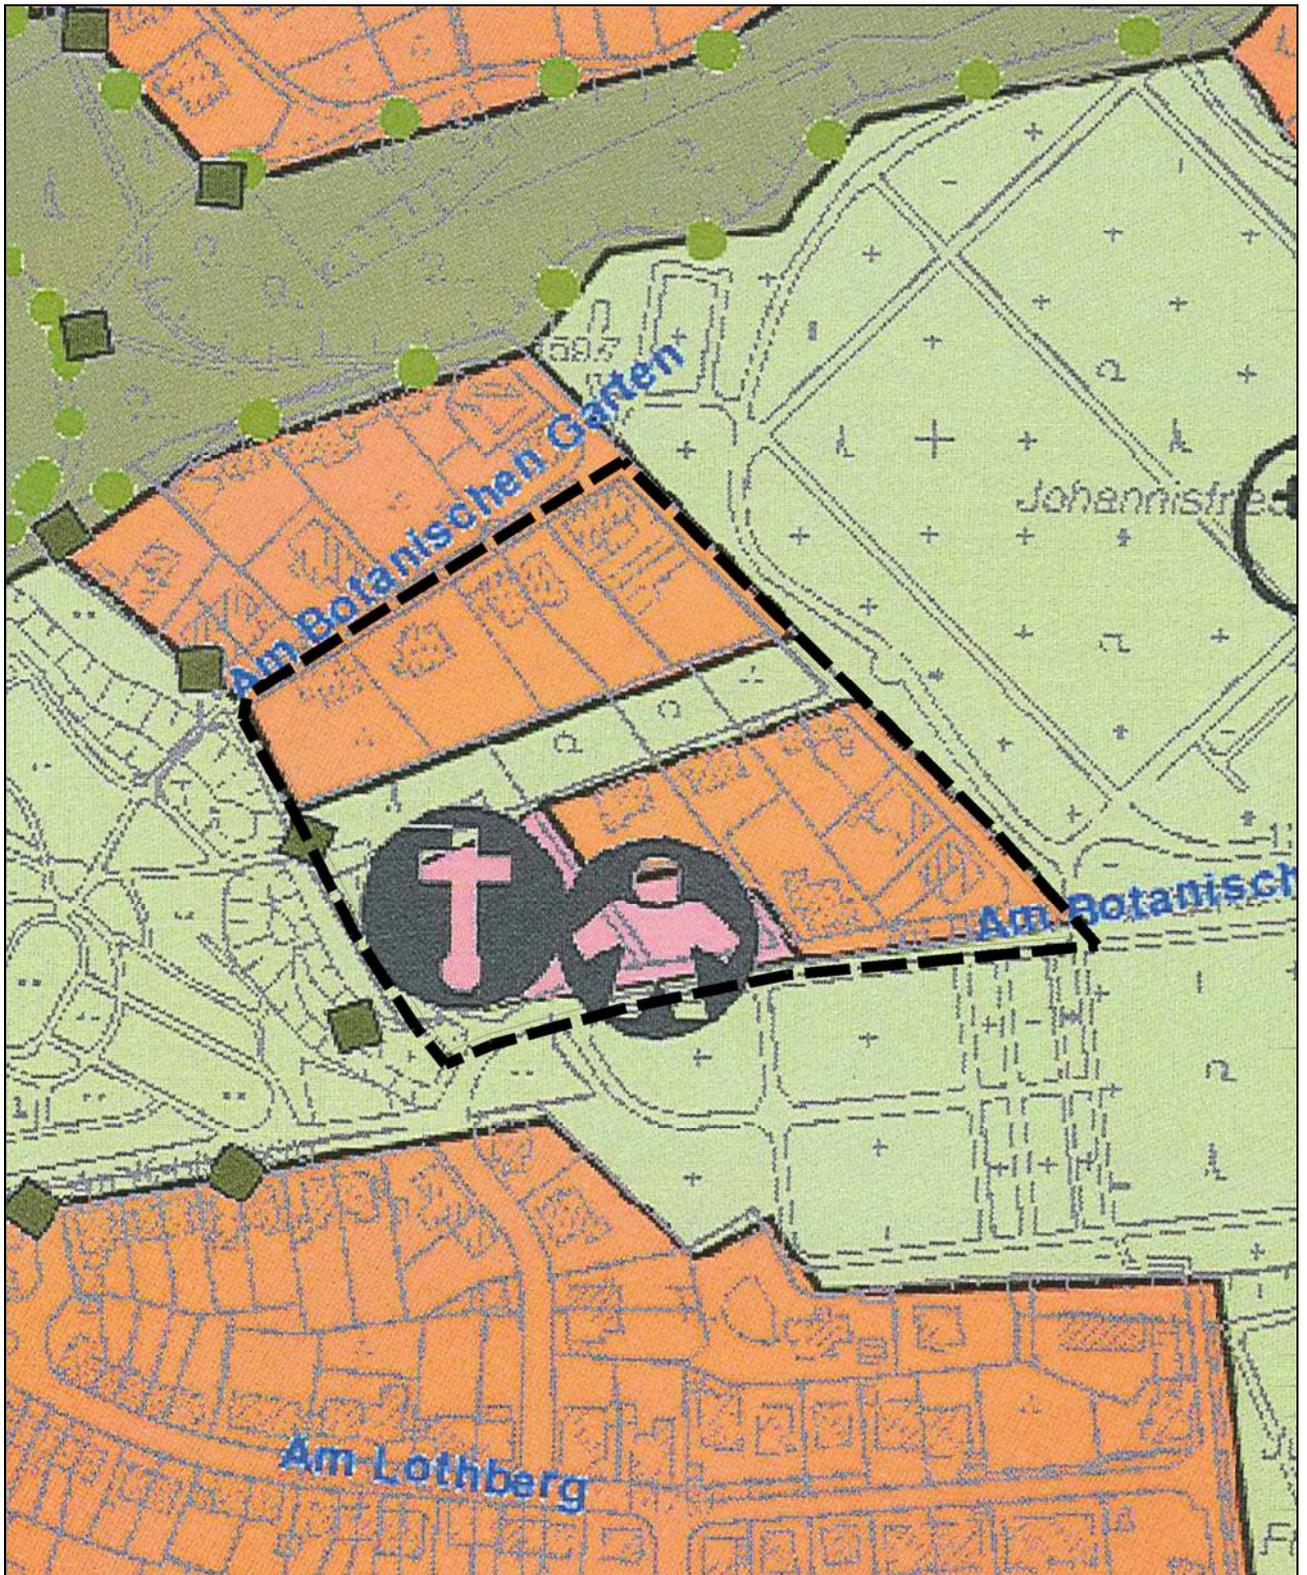

Bebauungsplan Nr. I/1/28.00 – Ausschnitt Nutzungsplan

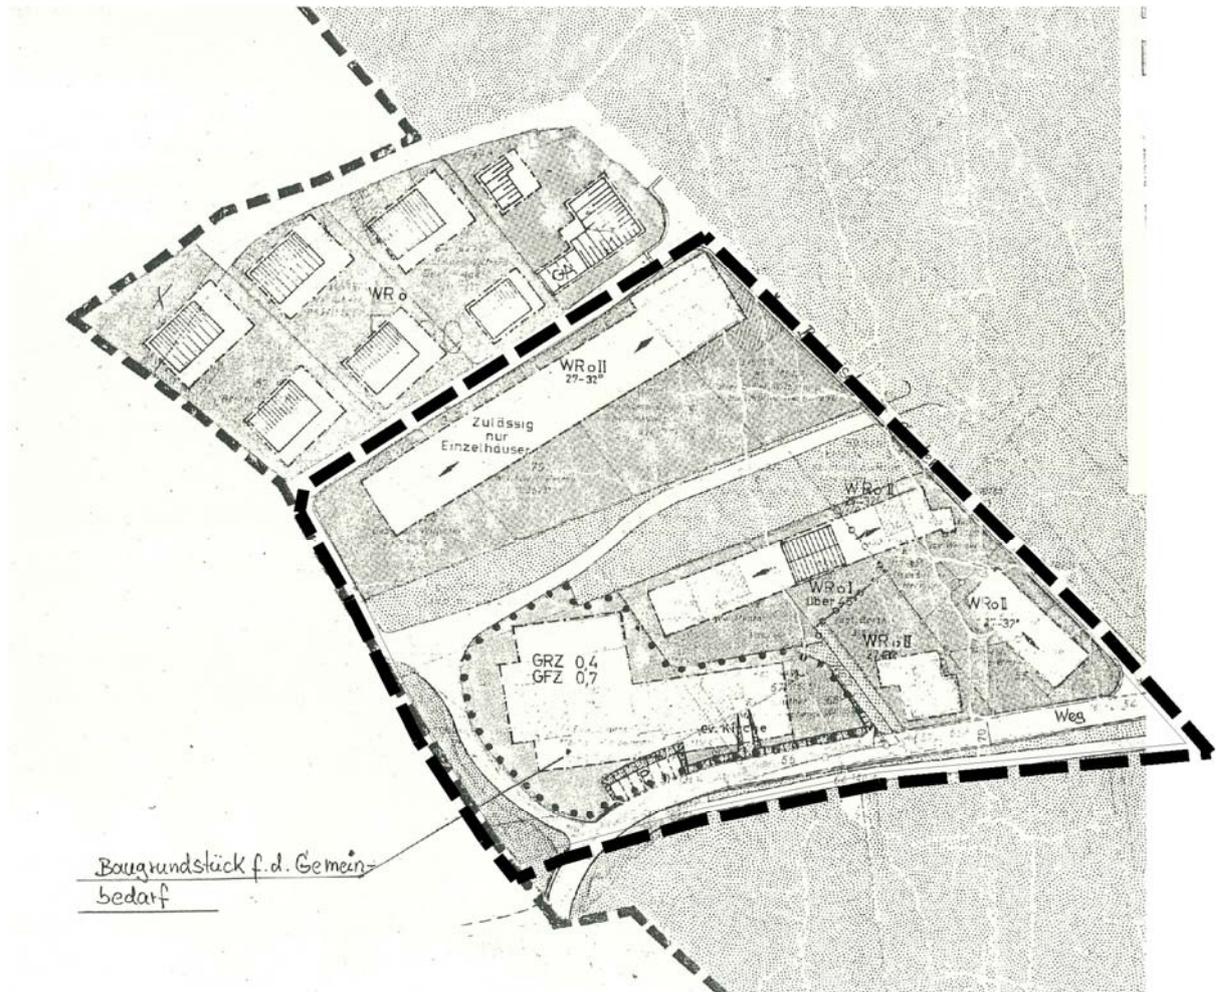

	REINES WOHNGEBIET
	ALLGEMEINES WOHNGEBIET
	BEBAUUNG: OFFEN- GESCHLOSSEN
	ÖFFENTLICHE GRÜNFLÄCHE
	BAUGRUNDSTÜCK F.D. GEMEINBEDARF
	VERSORGUNGSFLÄCHEN
	ÖFFENTL. WEG
	PRIVATER WEG
	ABGRENZUNG ÖFFENTL. U. PRIV. VERKEHRSL.
	PARKFLÄCHEN, ÖFFENTLICH
	GRENZE D. BEBAUUNGSPLANES



Konzeptentwurf - Straßenansicht „Am Botanischen Garten“