


- ohne Maßstab -



Abgrenzung des Geltungsbereiches des rechtverbindlichen Bebauungsplanes III/ O 8 Teilplan 2

- ohne Maßstab -

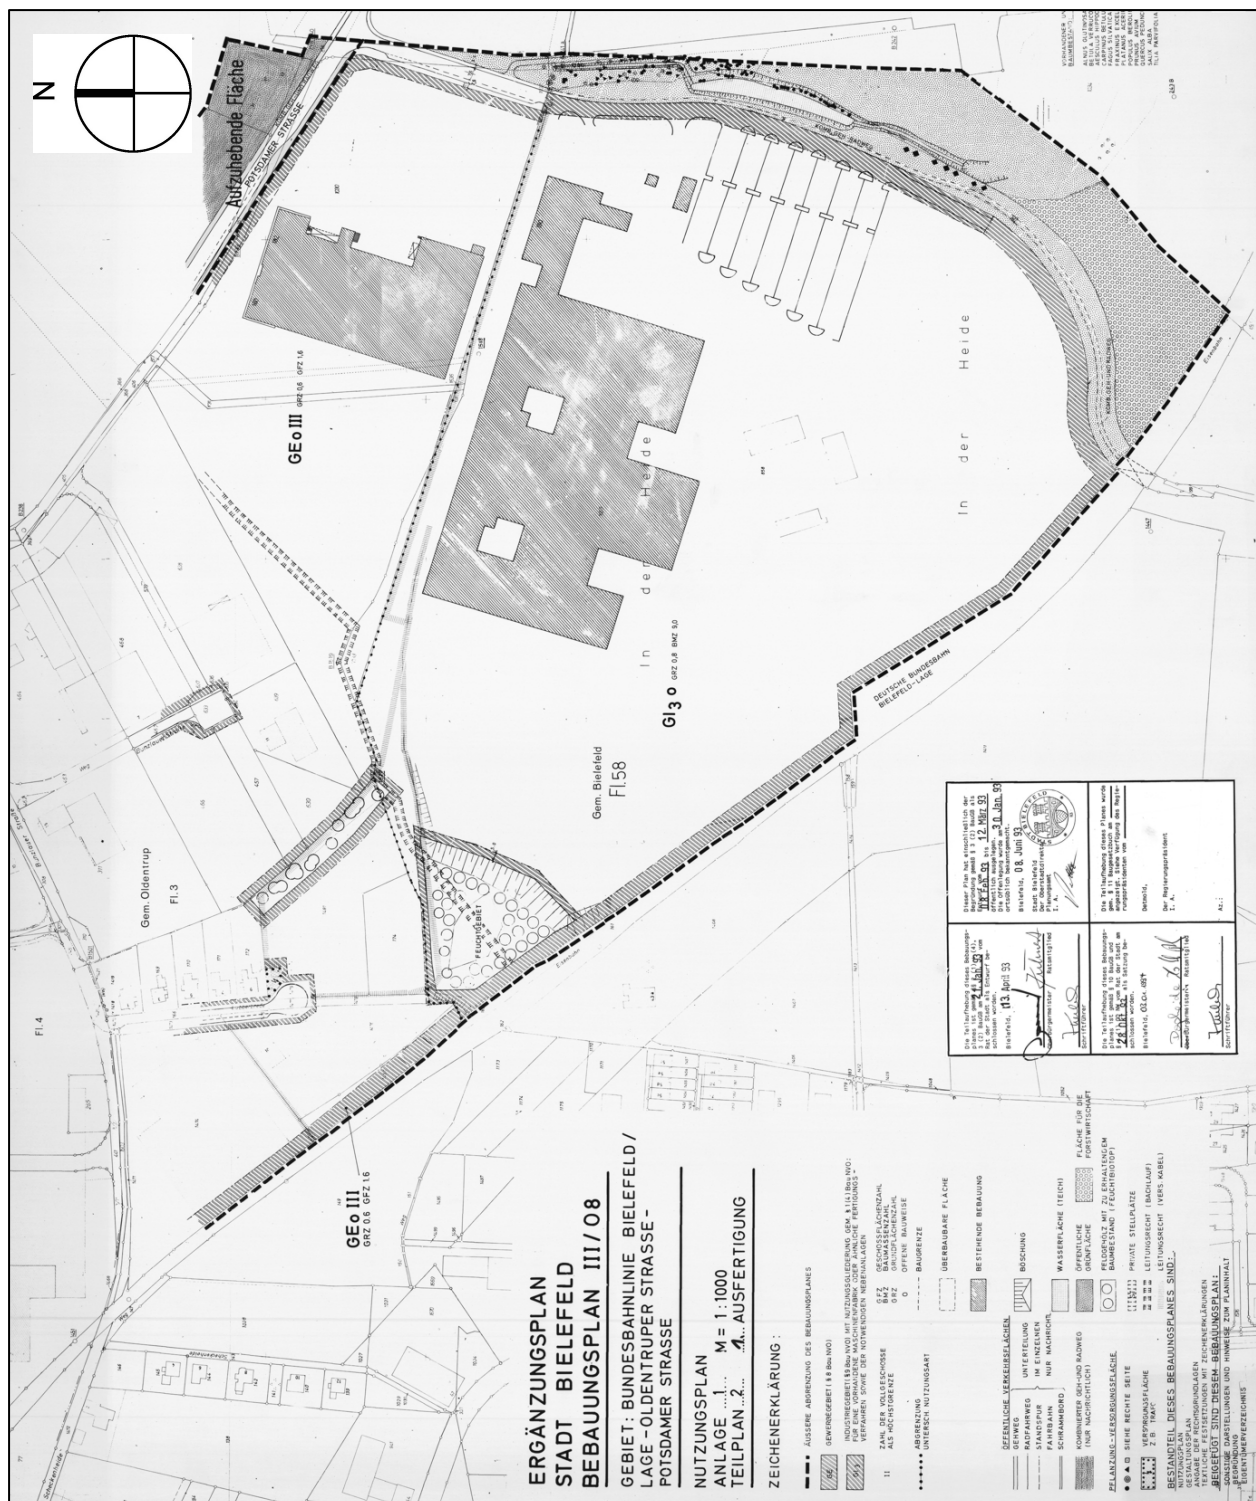