


Rückbau der Pflasterung  
im Lichtraum  
der 2,65m Stadtbahnfahrzeuge

**Anlage 1 zu Ds.-Nr. 0932/2009-2014**  
Prinzipdarstellung Rückbau Pflasterung



Markierung einer Linie  
zur Abgrenzung des Lichtraums  
der 2,65m Stadtbahnfahrzeuge

**Anlage 2 zu Ds.-Nr. 0932/2009-2014**  
Prinzipdarstellung Markierung Lichtraum auf Gleistragplatte

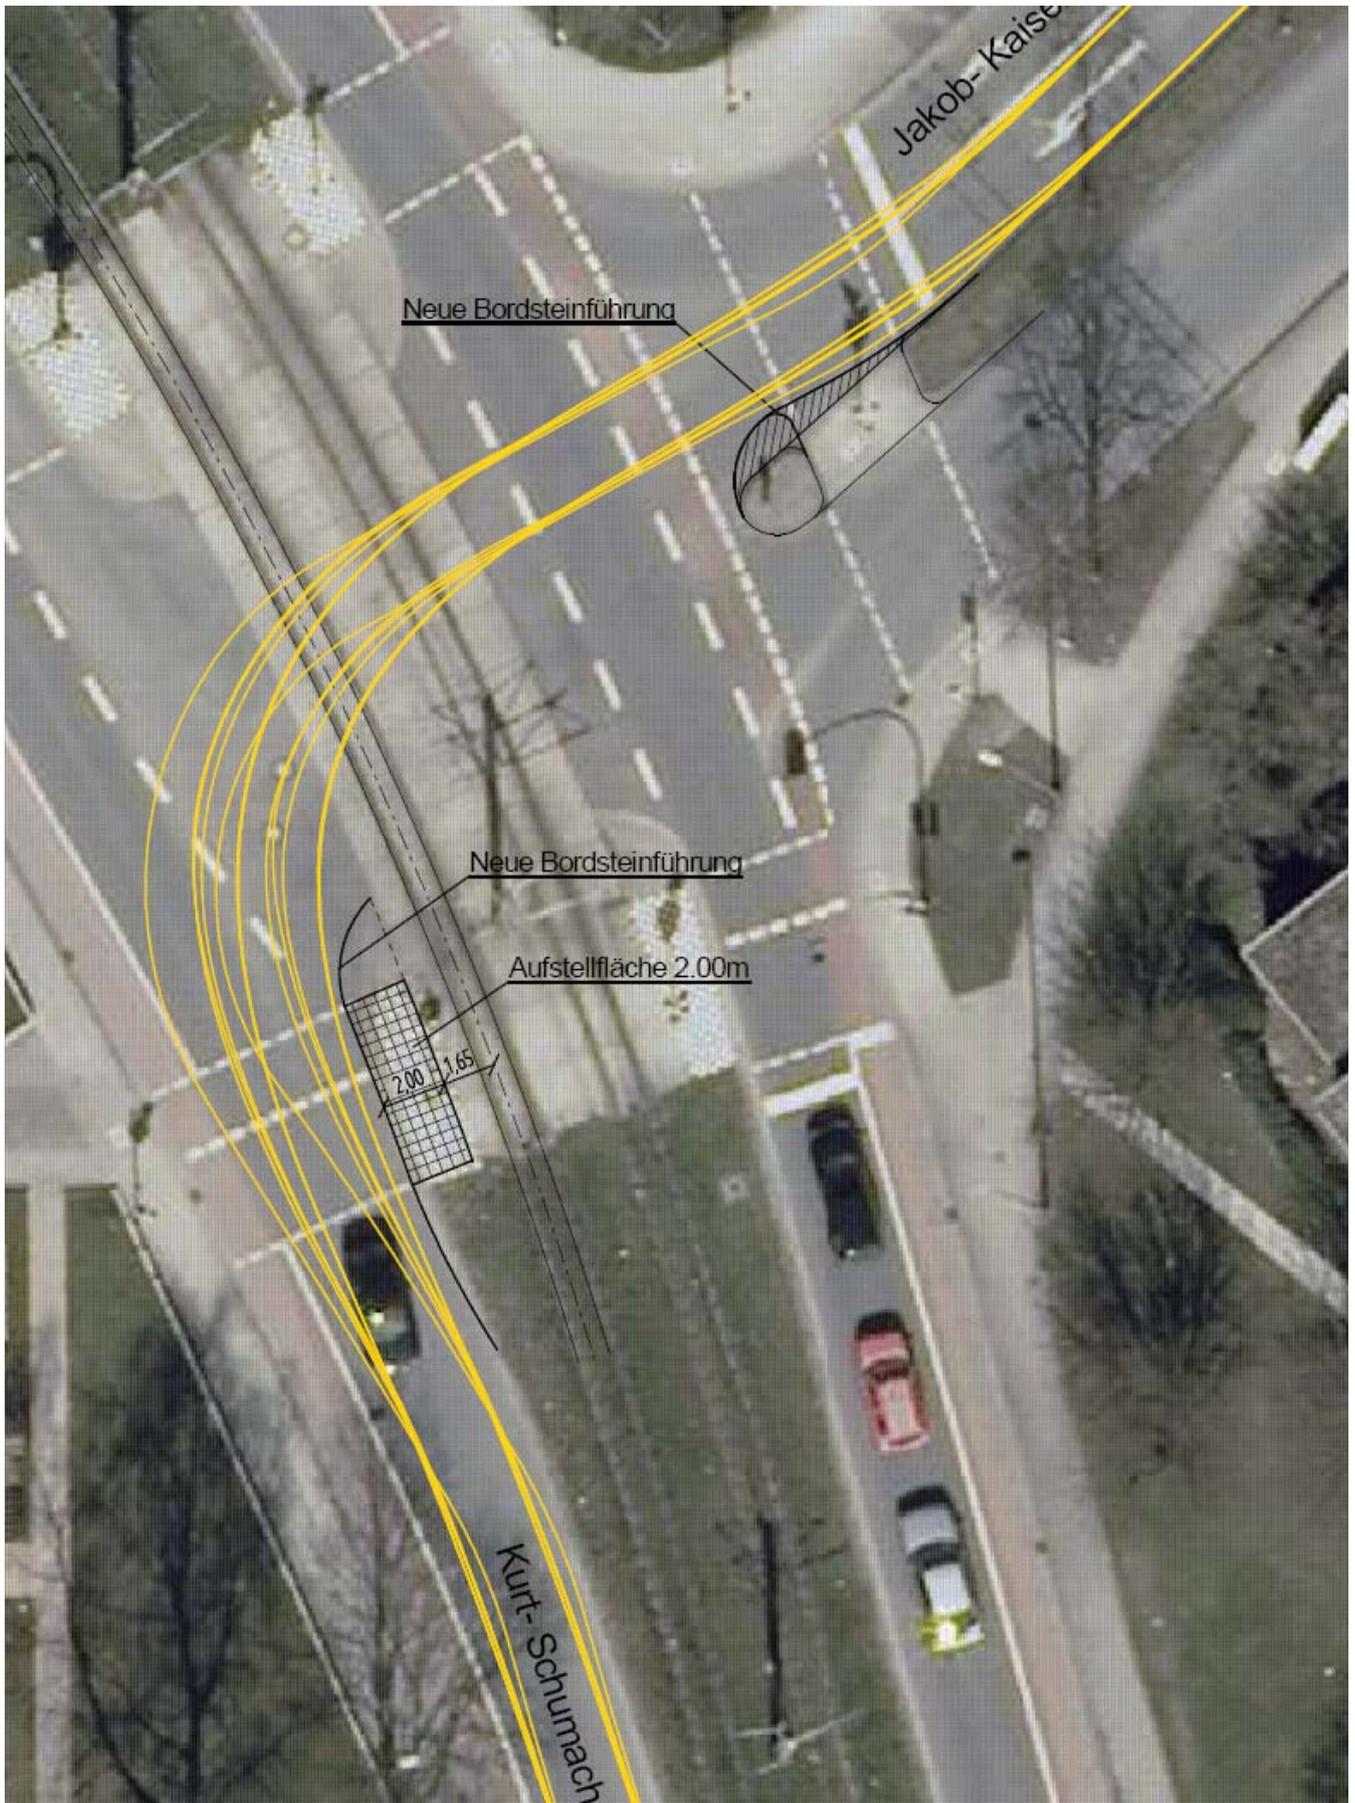

**Anlage 3 zu Ds.-Nr. 0932/2009-2014**  
Kurt-Schumacher-Straße  
Umbau Überweg Jakob-Kaiser-Straße