

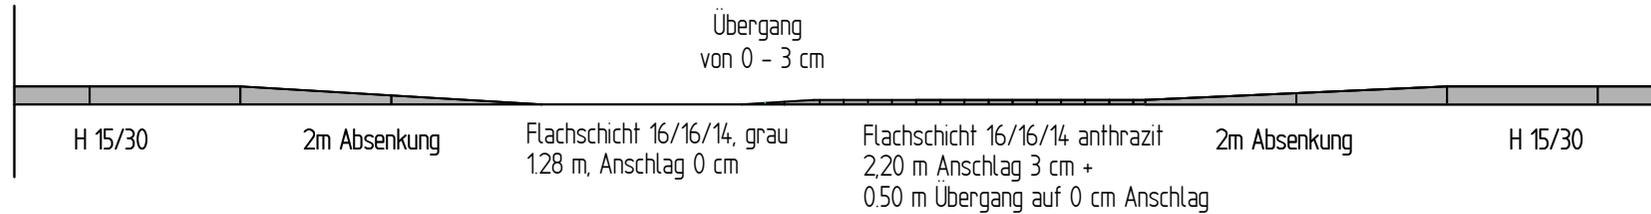
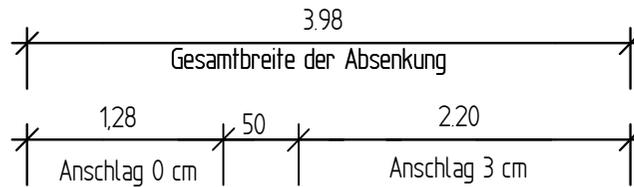


# Ansicht

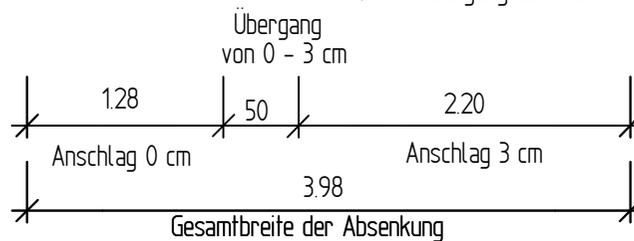

# Grundriss

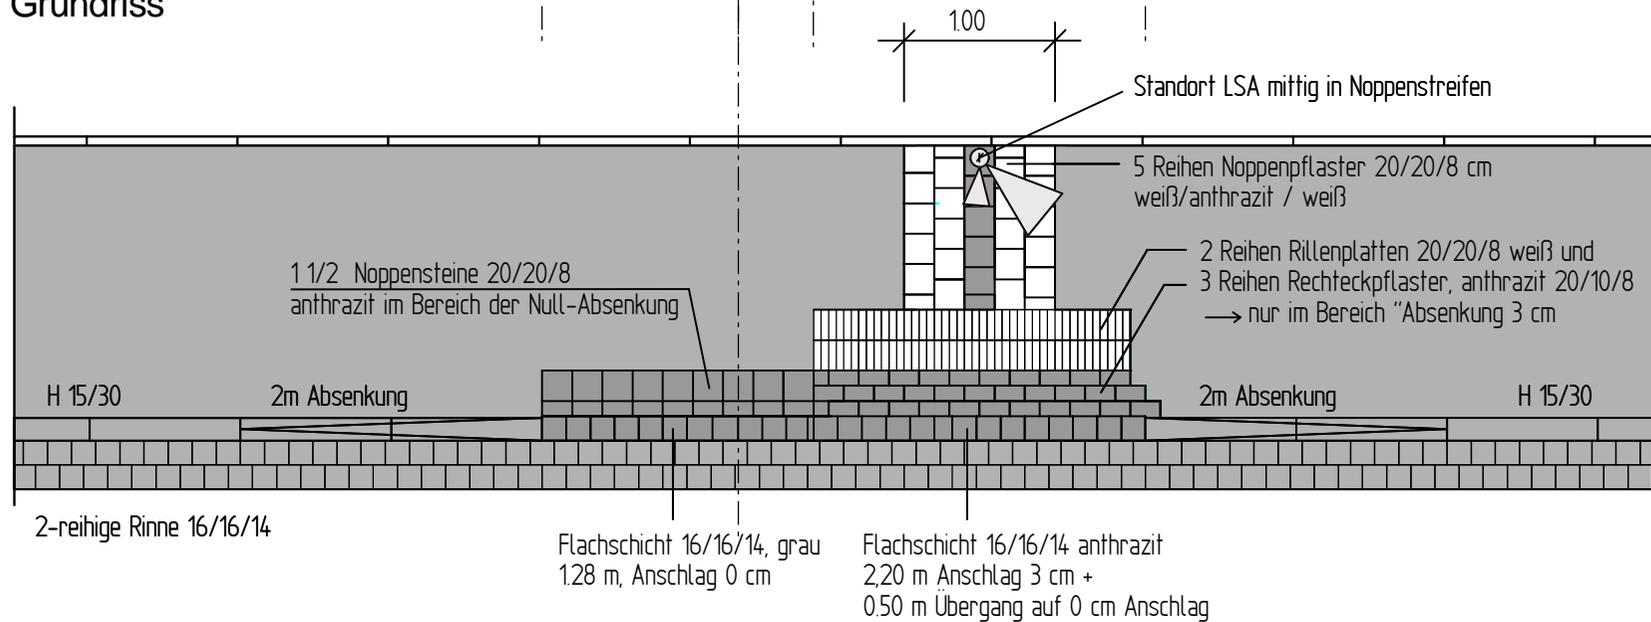

**Straßenbaumaßnahme**  
**Quellenhofweg/An der Tonkuhle/Deckertstraße**  
**Detail Querungsstelle**  
**M. 1:50**