


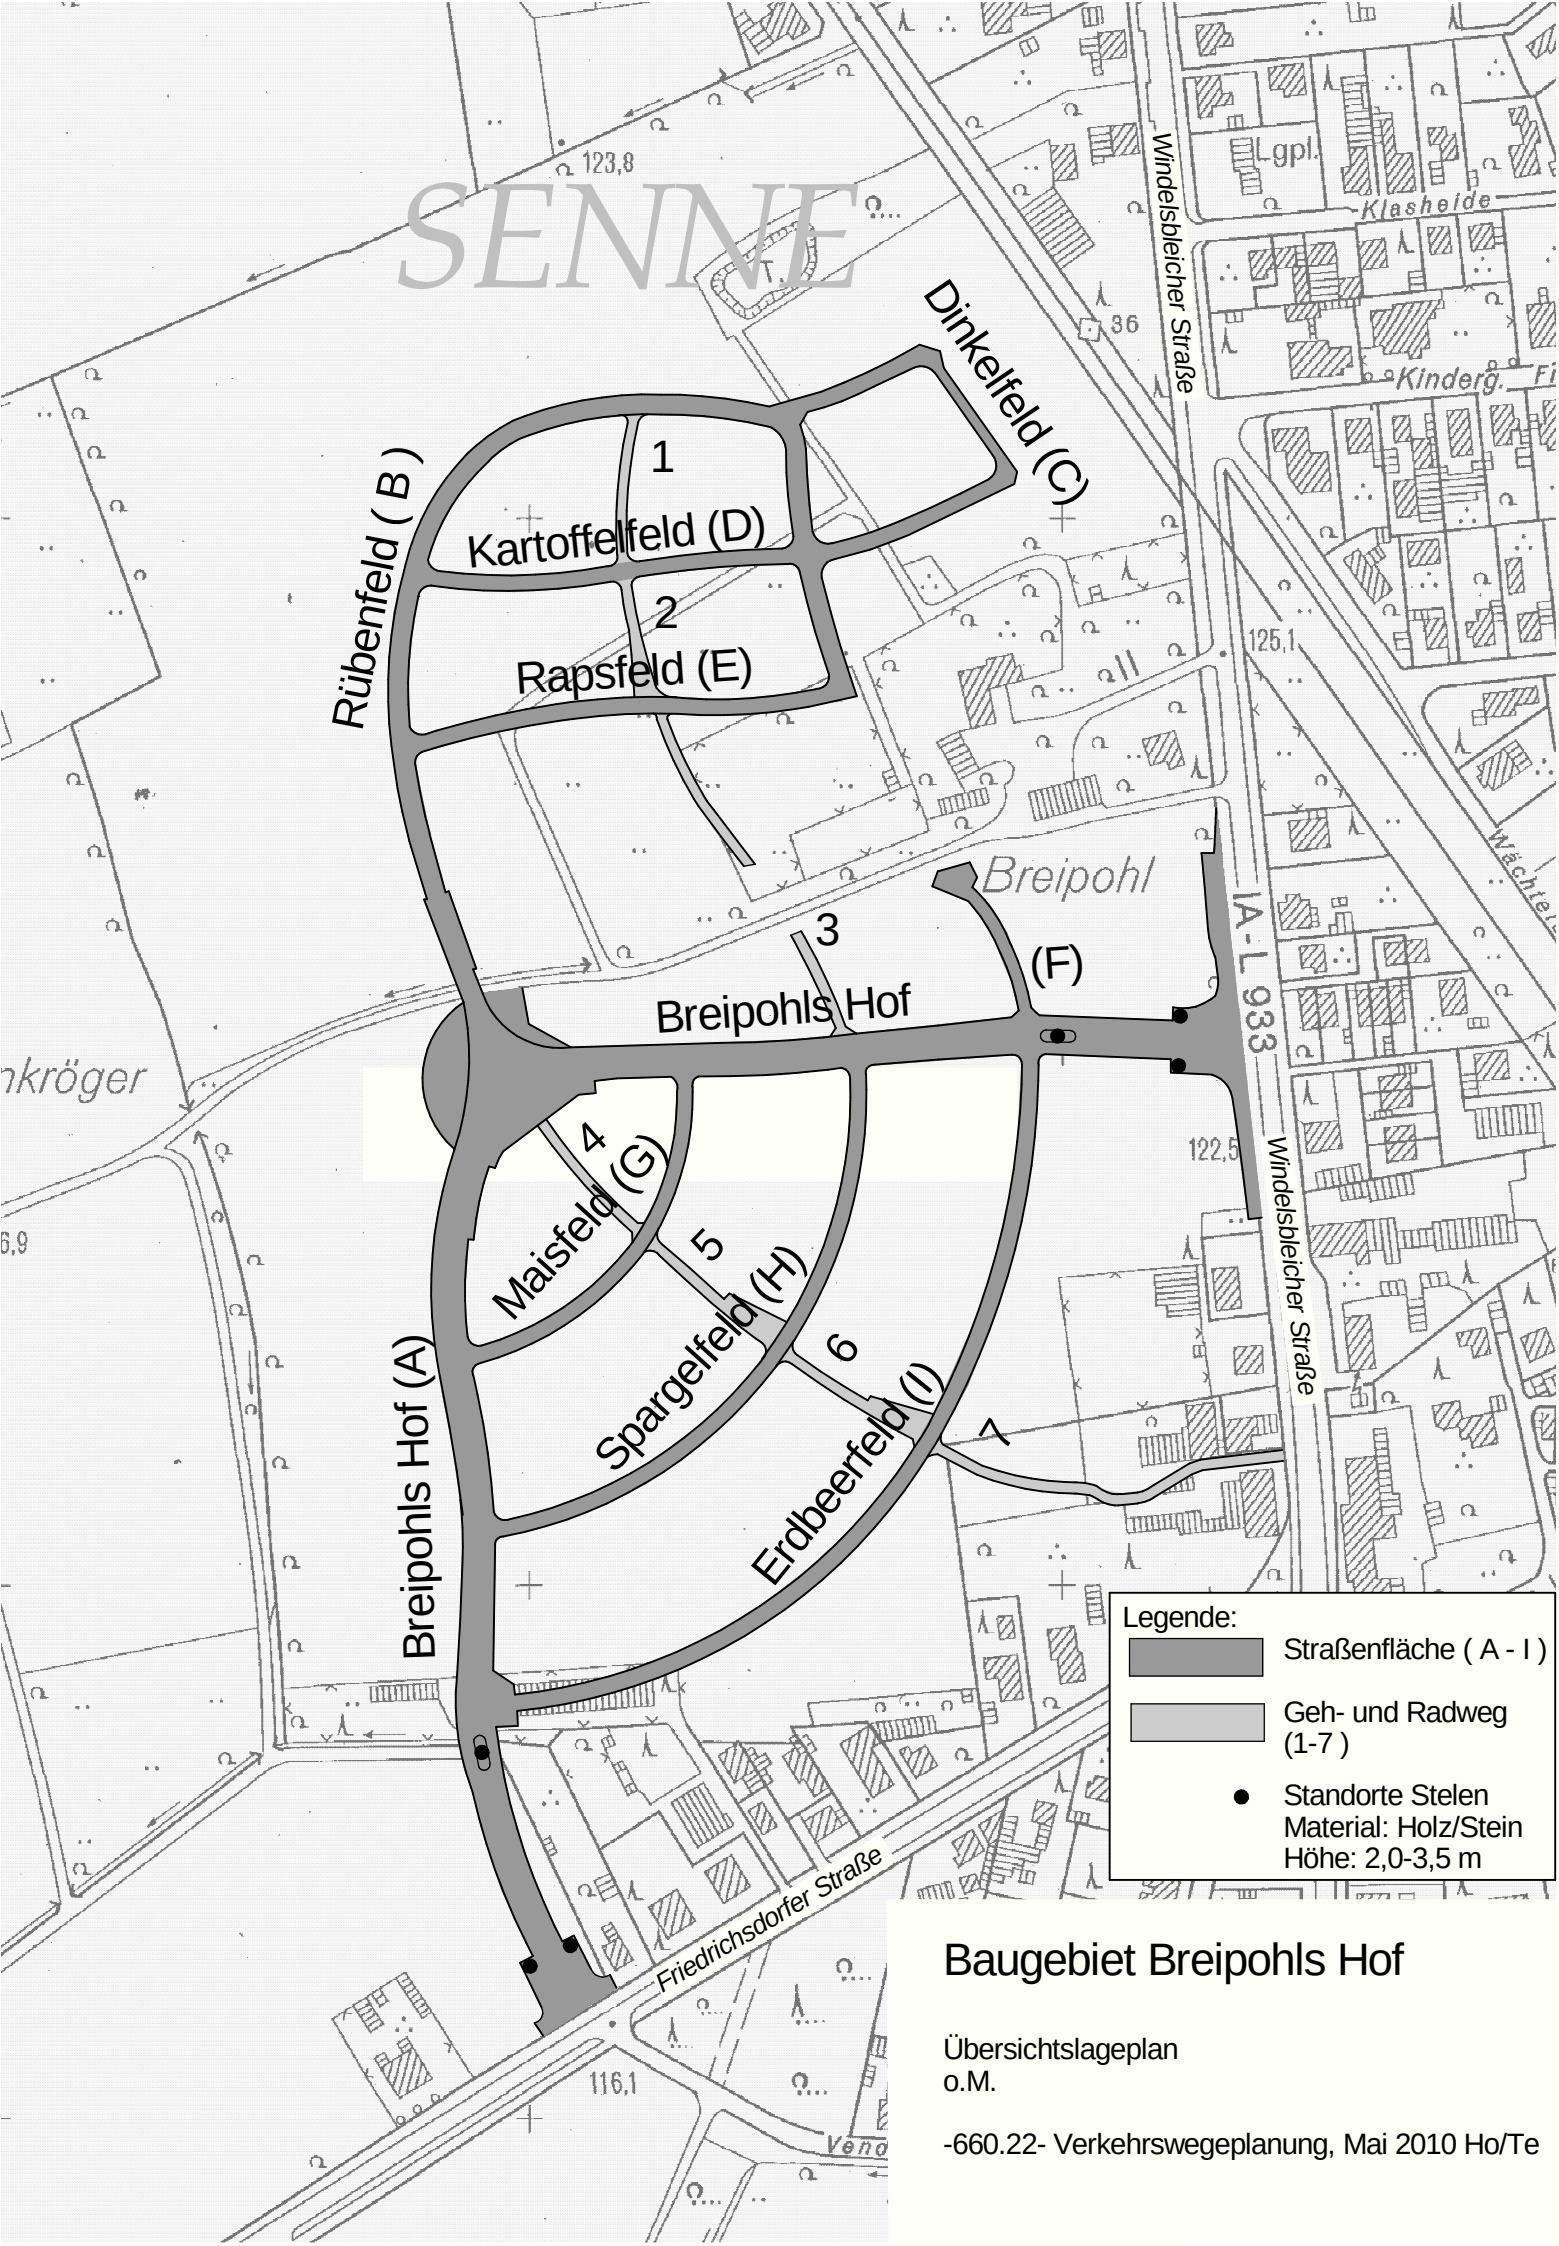

Baugebiet Breipohls Hof

Übersichtslageplan
o.M.

-660.22- Verkehrswegeplanung, Mai 2010 Ho/Te