



Auszug aus dem rechtsverbindlichen Bebauungsplan II/Ba 1  
 (ehemaliger Durchführungsplan für ein Industrie- und Wohngebiet  
 in der Gemeinde Babenhausen)

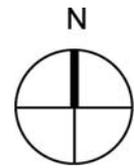

-ohne Maßstab-

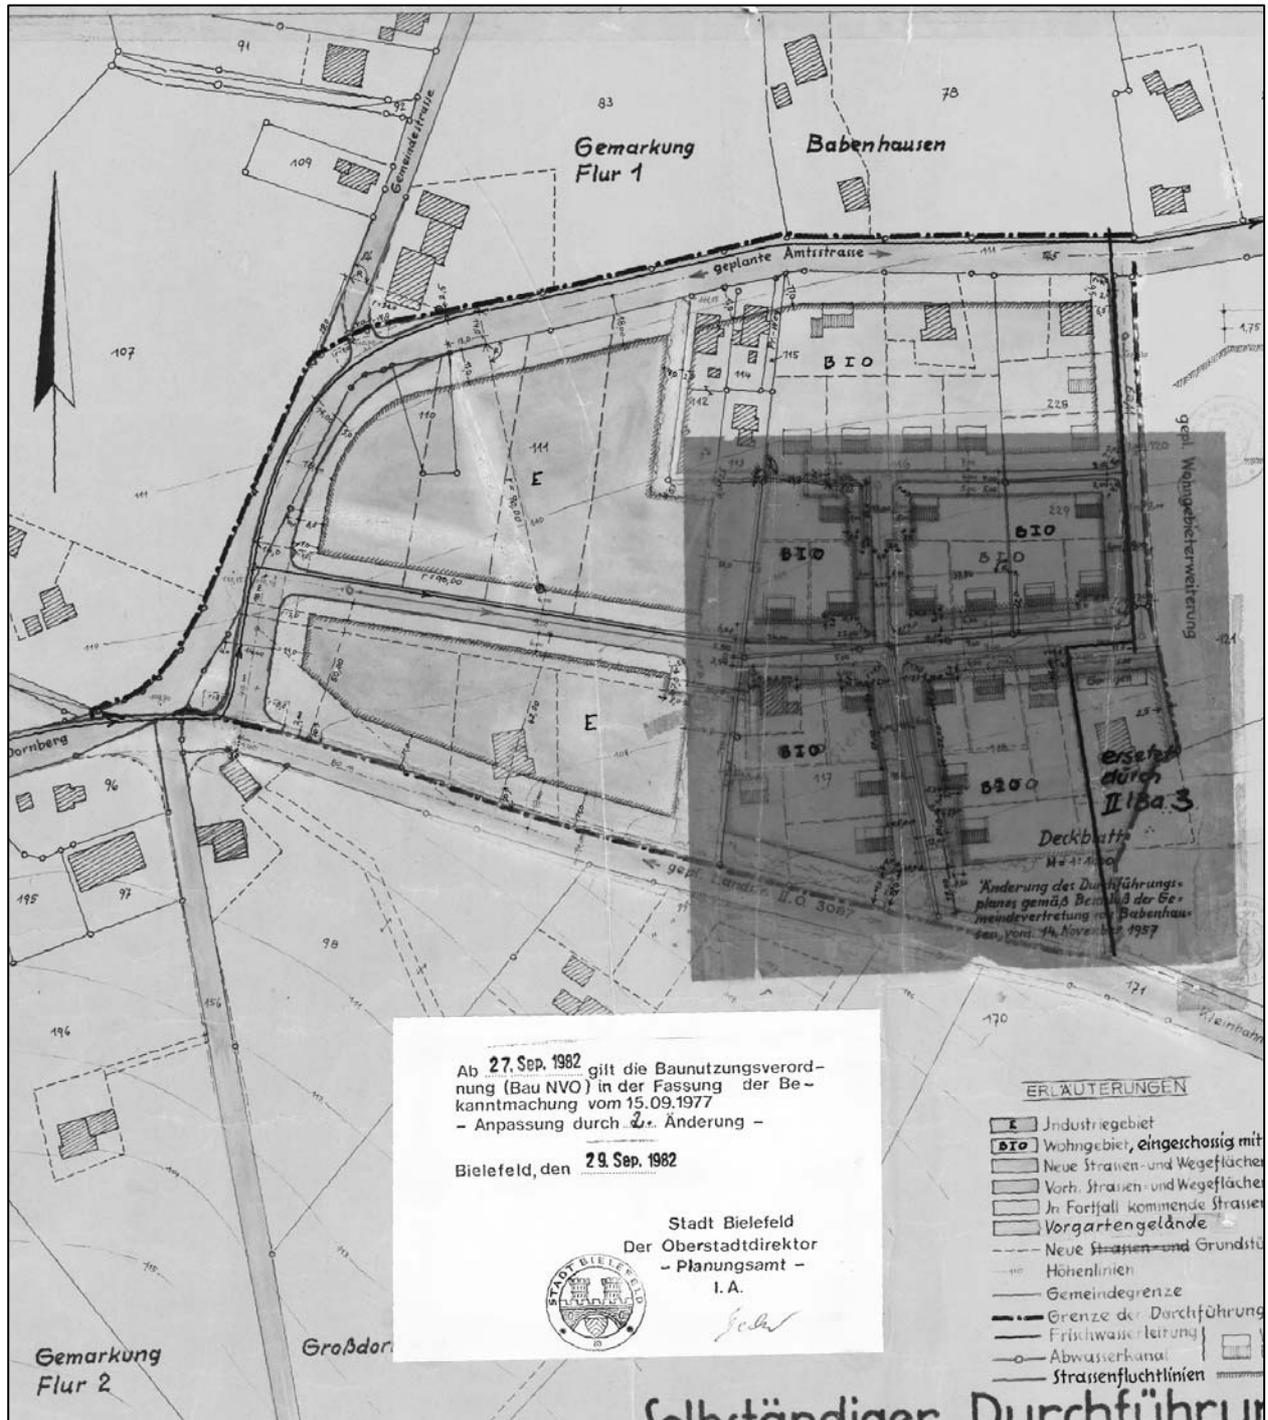

Auszug aus dem rechtsverbindlichen Bebauungsplan II/Ba 1  
1. Änderung von 1969 in der Fassung der 2. Änderung von 1982

-ohne Maßstab-

