


Y 3473111.176
X 5772012.955

Y 3473201.176
X 5772012.955

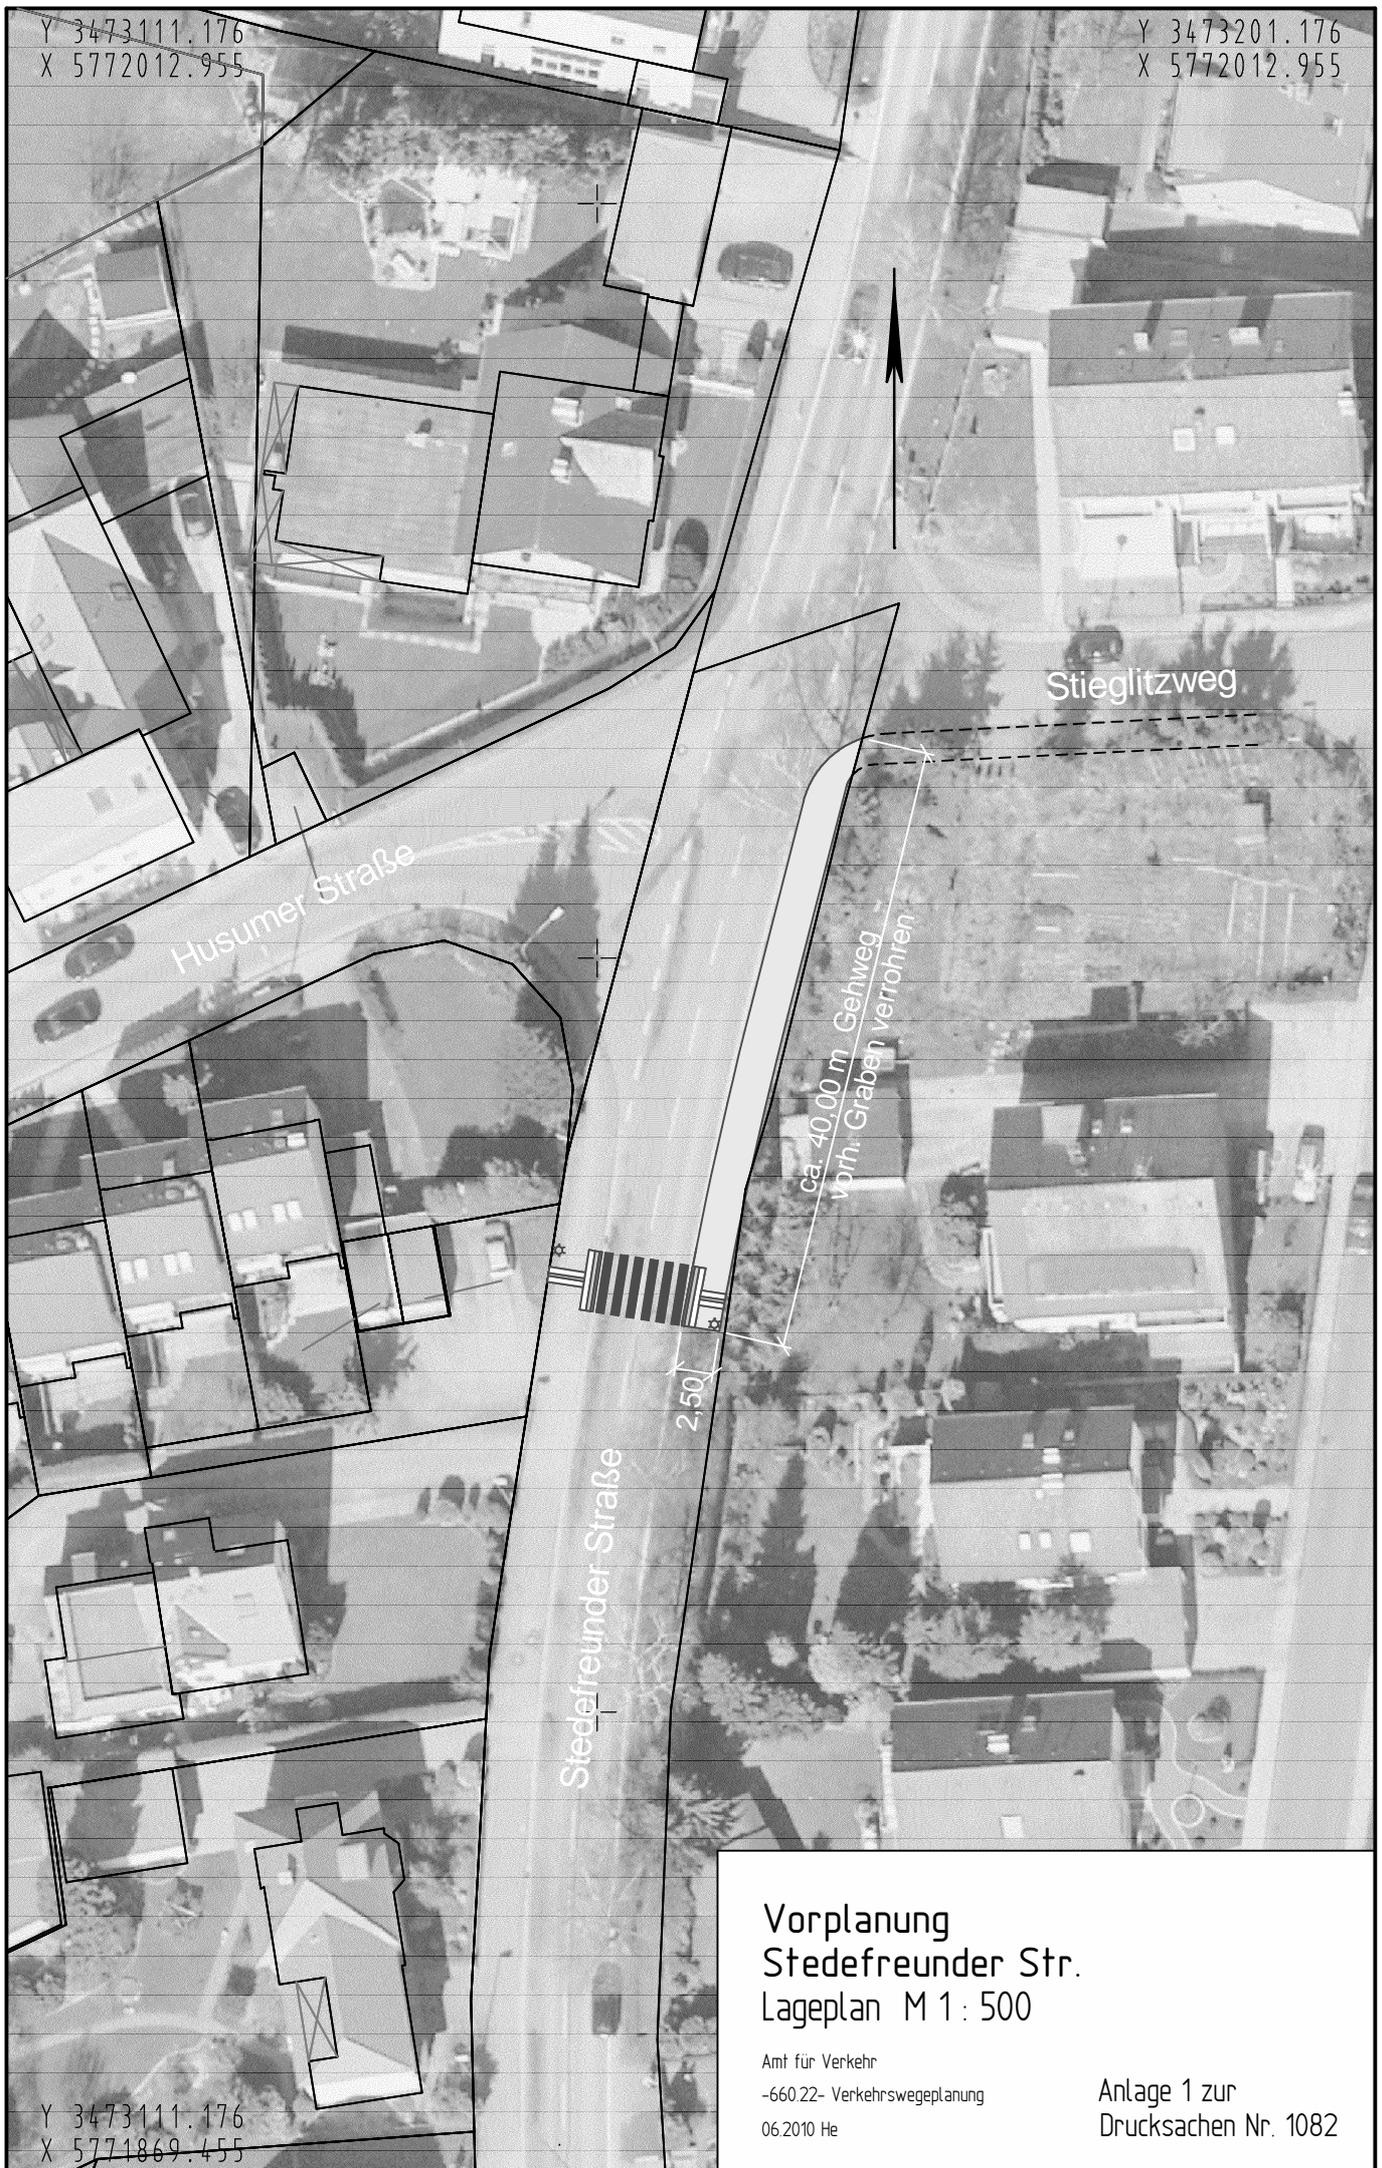

Husumer Straße

Stieglitzweg

ca. 40,00 m Gehweg
Vorf. Graben verrohren

Stedefreunder Straße

2.50

Vorplanung Stedefreunder Str. Lageplan M 1 : 500

Amt für Verkehr
-660.22- Verkehrswegeplanung
06.2010 He

Anlage 1 zur
Drucksachen Nr. 1082

Y 3473111.176
X 5771869.455