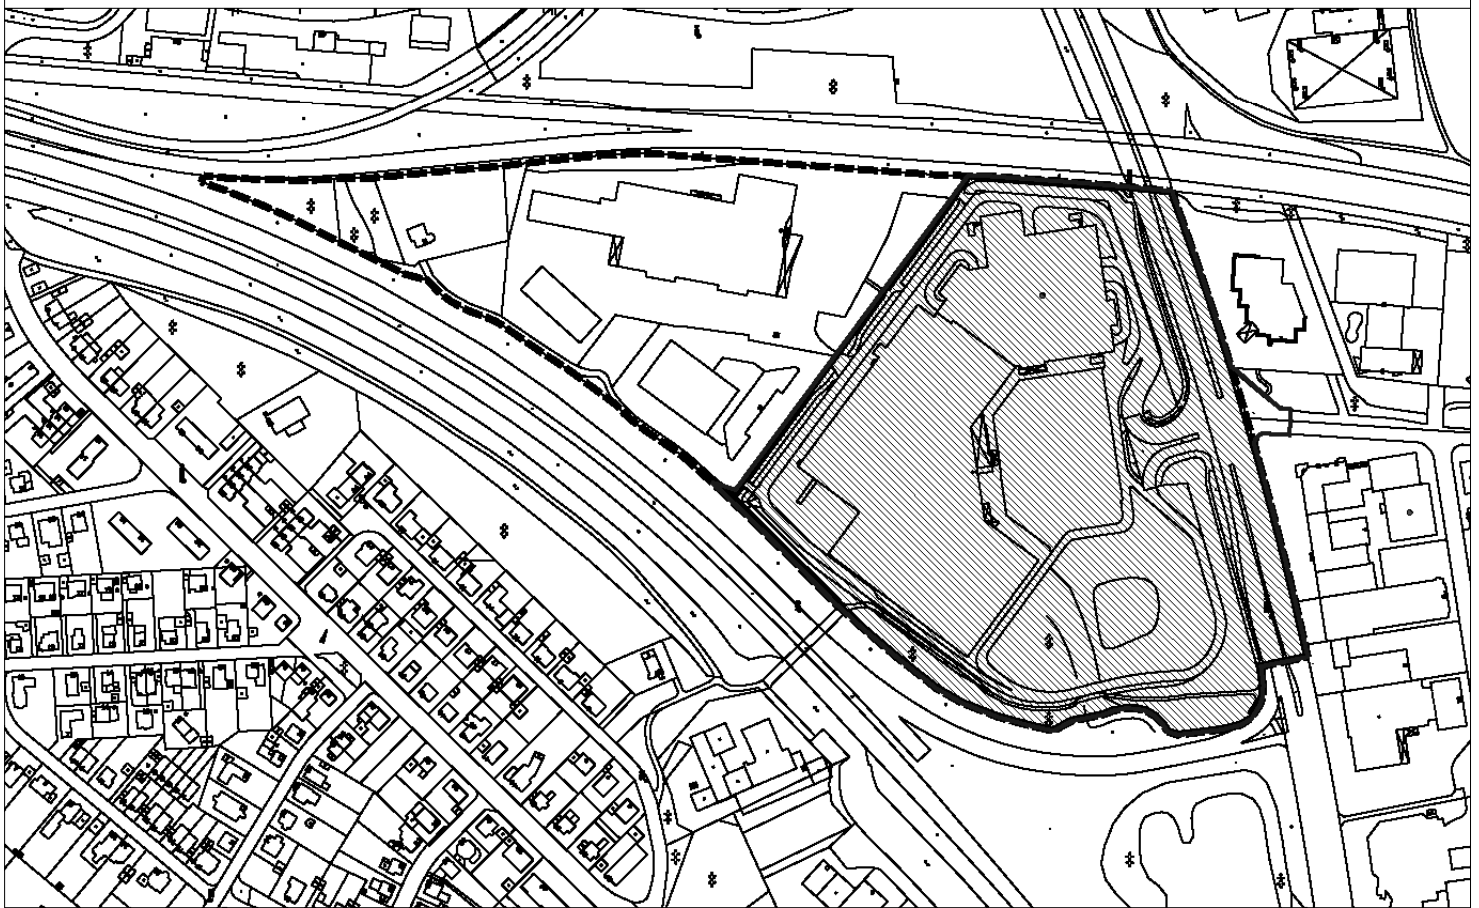
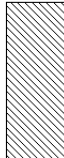


-  Grenze des räumlichen Geltungsbereiches Bebauungsplan Nr. 1 / B 47 Sonstige Sondergebiete / Gewerbegebiet Sieckermanns Hof
-  Grenze des räumlichen Geltungsbereiches, 2. Änderung
-  Räumlicher Geltungsbereich, 3. Änderung

B-Plan Grenzen				PLAN-NUMMER	INDEX
DARSTELLUNG	DATUM	GEZ.	GEFR.	MASSSTAB	PLANUNGS- PHASE
	08.11.2009	JE		1:5000	Projektdarstellung
					PLOT

Übersichtsplan **Bebauungsplan Nr. 1 / B 47** **Sonstiges Sondergebiet /** **Gewerbegebiet Sieckermanns Hof** **3. Änderung**

PLANUNGSGRUPPE SKRIBBE-JANSEN GmbH
 GILDENSTRASSE 2s·48157 MÜNSTER
 FAX: 0251-327100 TEL: 0251-14035-0 E-MAIL: SKRIBBE-JANSEN@PGS.DE