


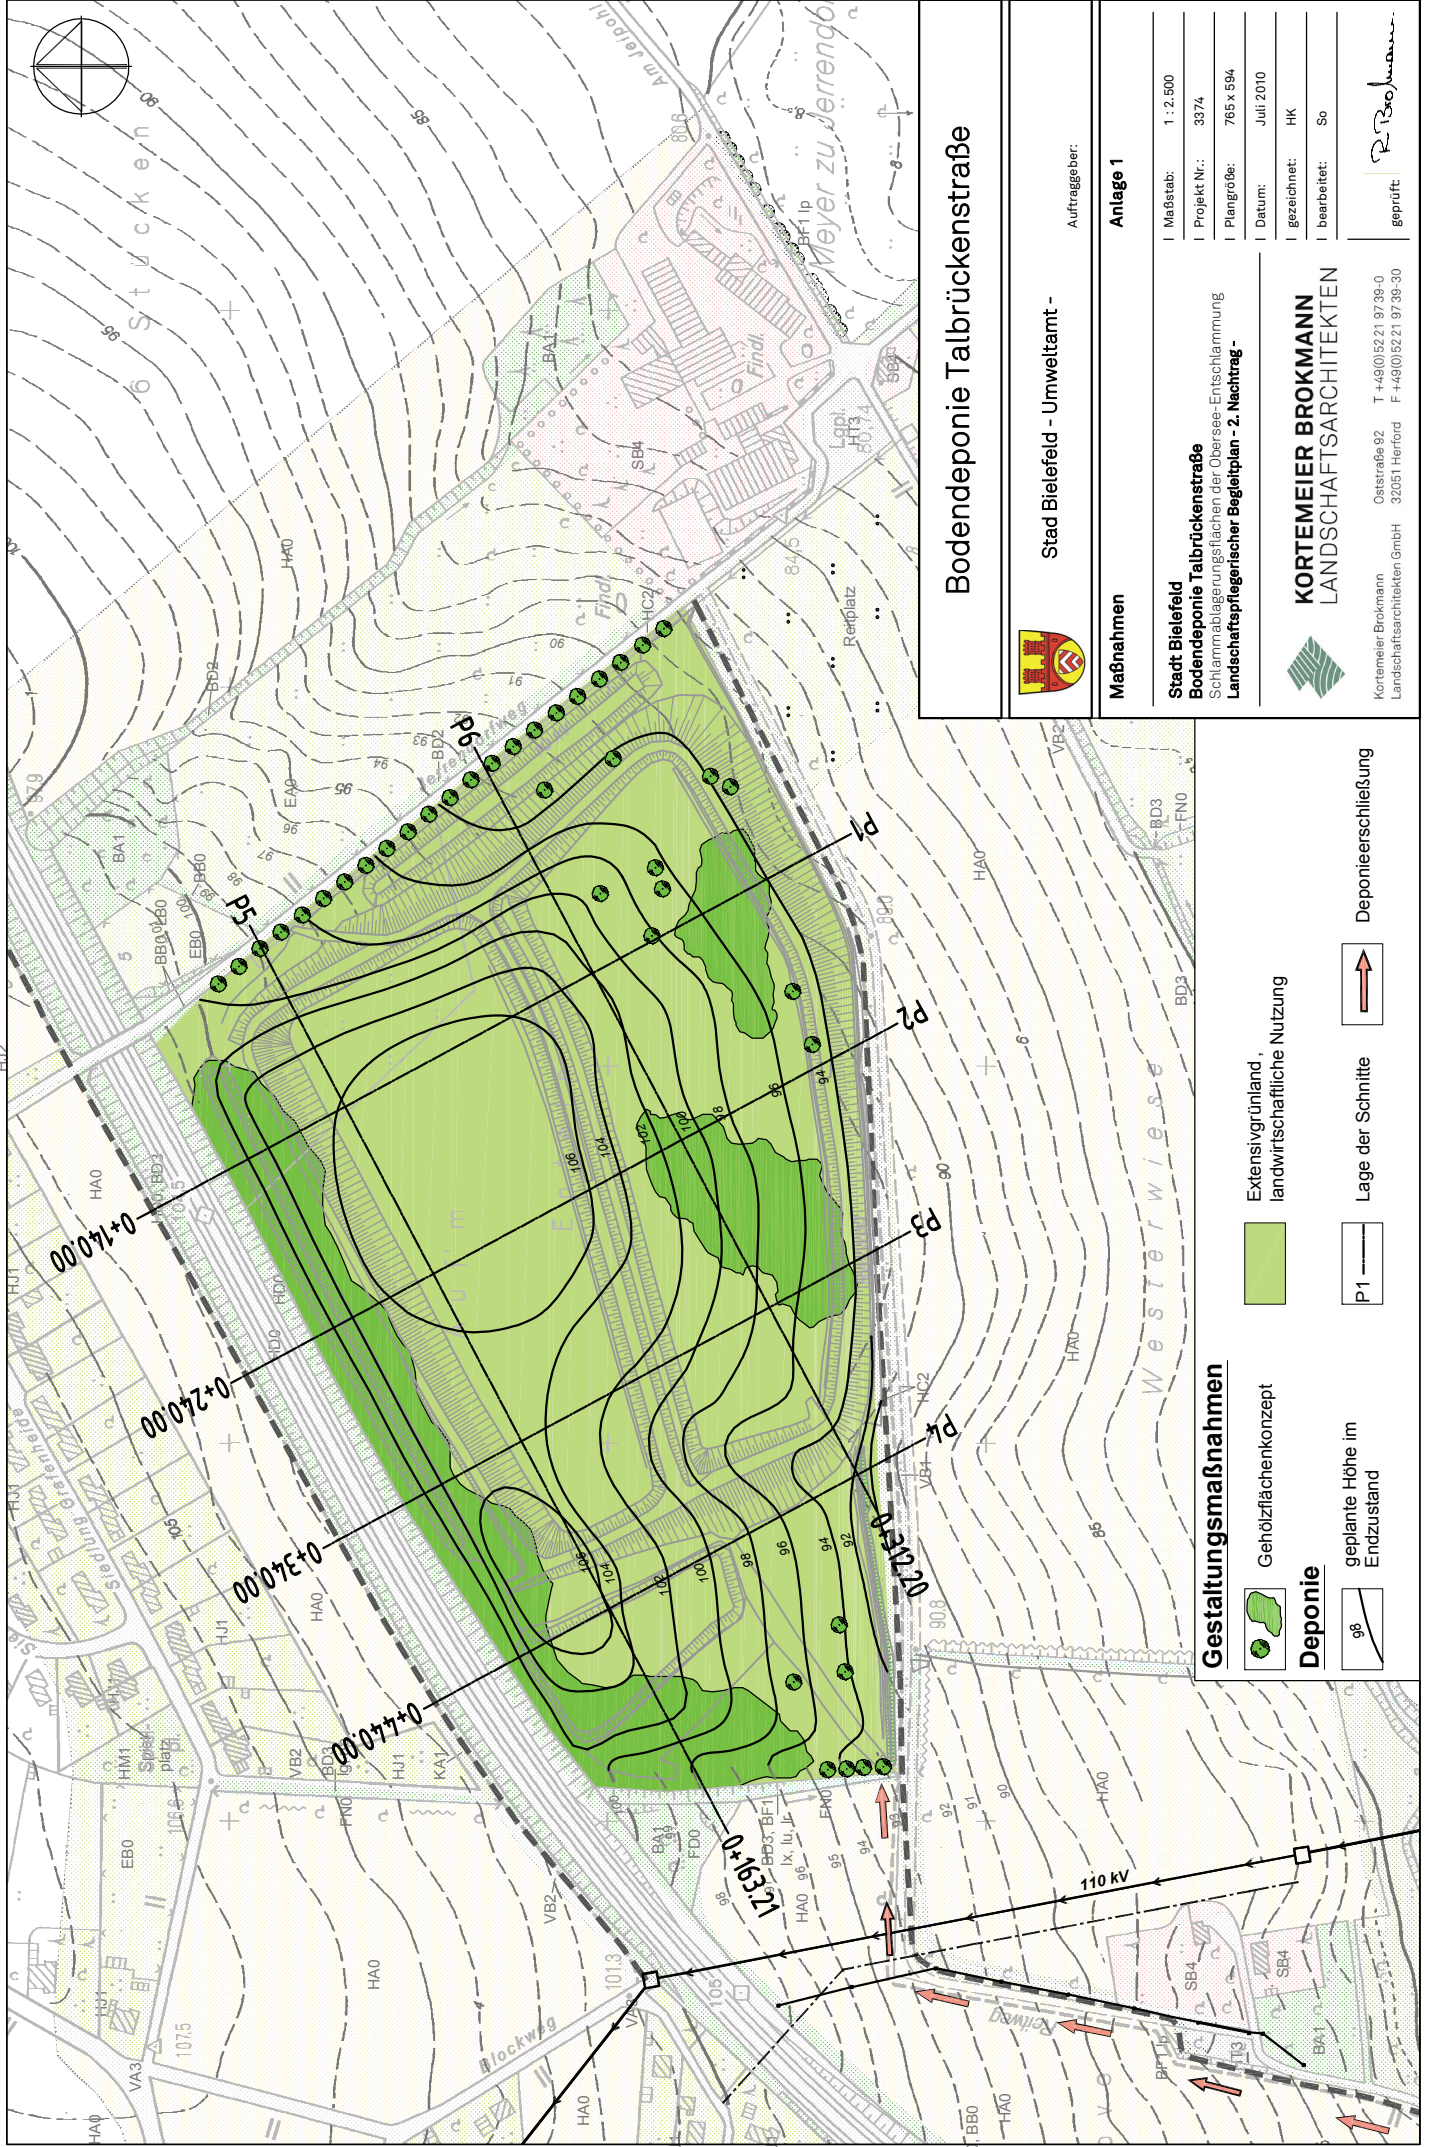

Bodendeponie Talbrückenstraße



Stadt Bielefeld - Umweltamt -

Auftraggeber:

Maßnahmen

Anlage 1

Stadt Bielefeld

Bodendeponie Talbrückenstraße

Schlammlagerungsflächen der Obersee-Entsorgung

Landespflegefachplan - 2. Nachtrag -



KORTE MEIER BROKMANN
LANDSCHAFTSARCHITEKTEN

Korte Meier Brokmann
Landschaftsarchitekten GmbH
Osterstraße 92
32051 Herford
T +49(0)52 21 97 38-0
F +49(0)52 21 97 38-30

Deponieerschließung



Lage der Schnitte



geplante Höhe im
Endzustand



Gestaltungsmaßnahmen



Deponie

Extensivgrünland,
landwirtschaftliche Nutzung



Gehölzflächenkonzept

