



Ansicht

Anlage 1

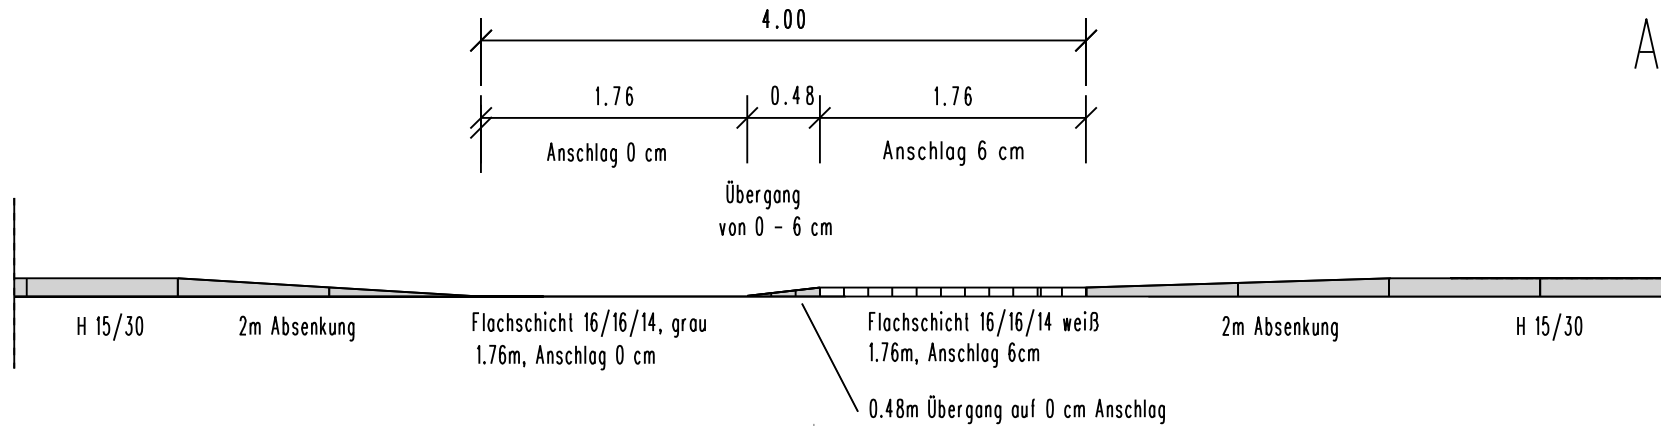

Grundriss

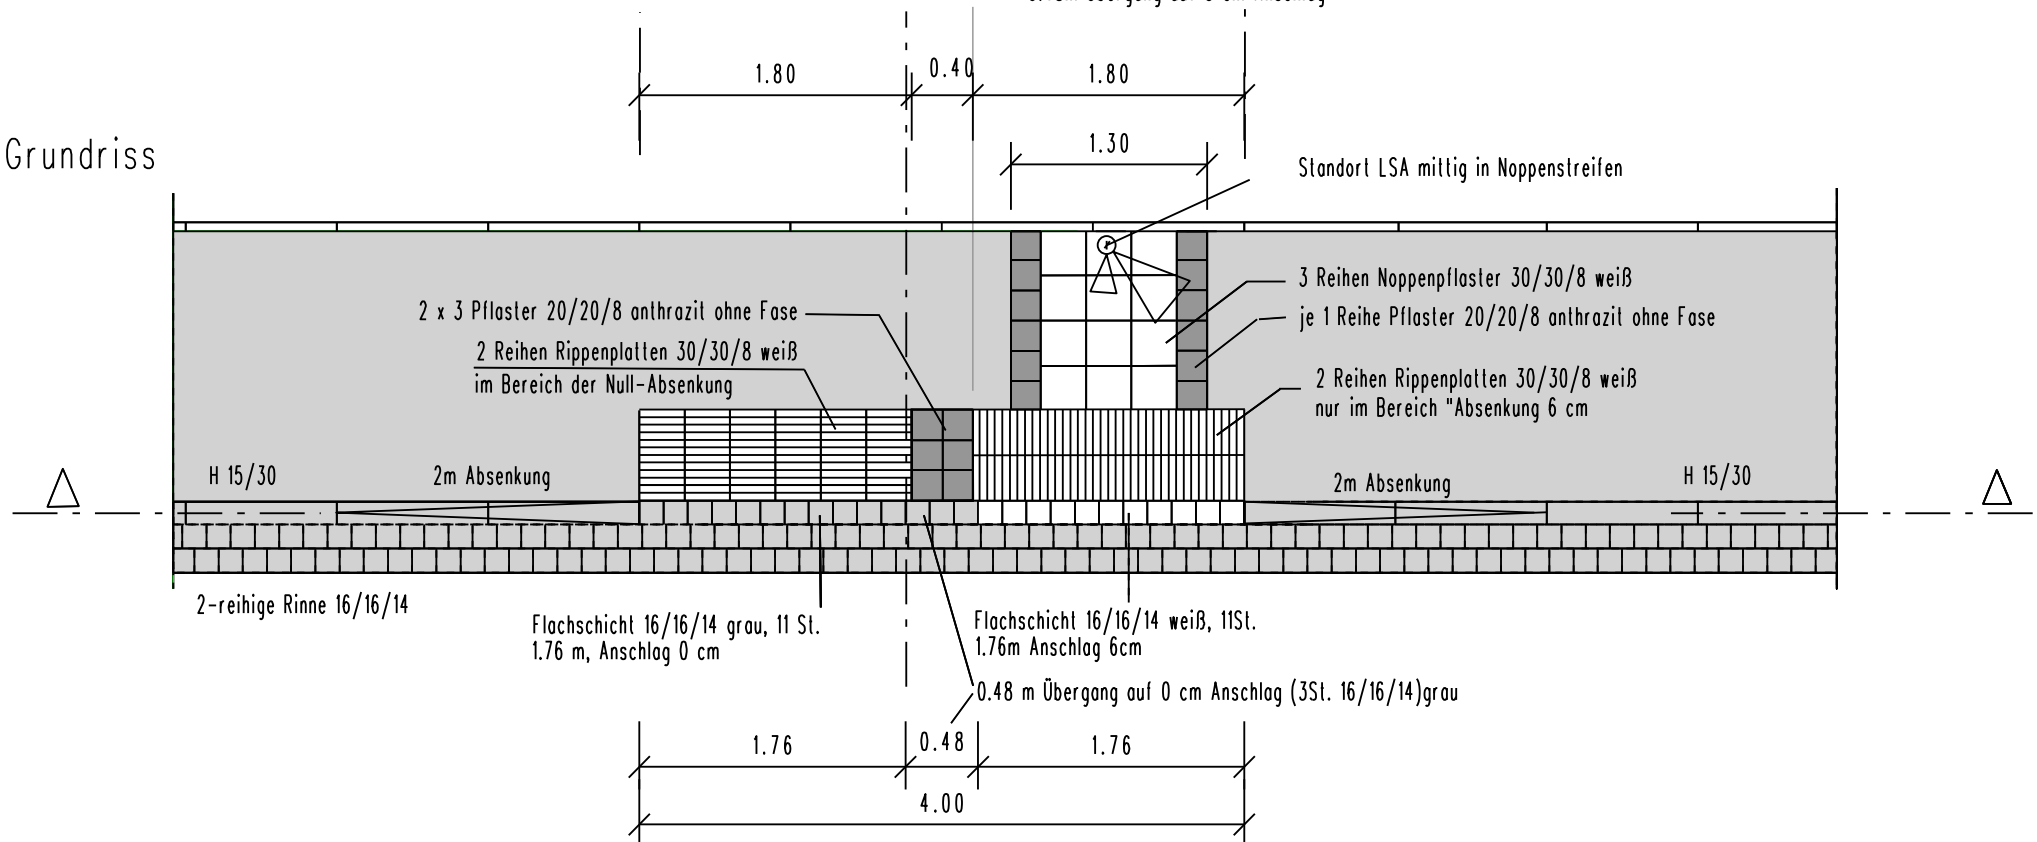

Detail Querungsstelle

M. 1:50