



Anlage A  
Bebauungsplan Nr. III/1/12.01 - 5. Änderung (Schulhoferweiterung Martinschule)


Satzungsbeschluss



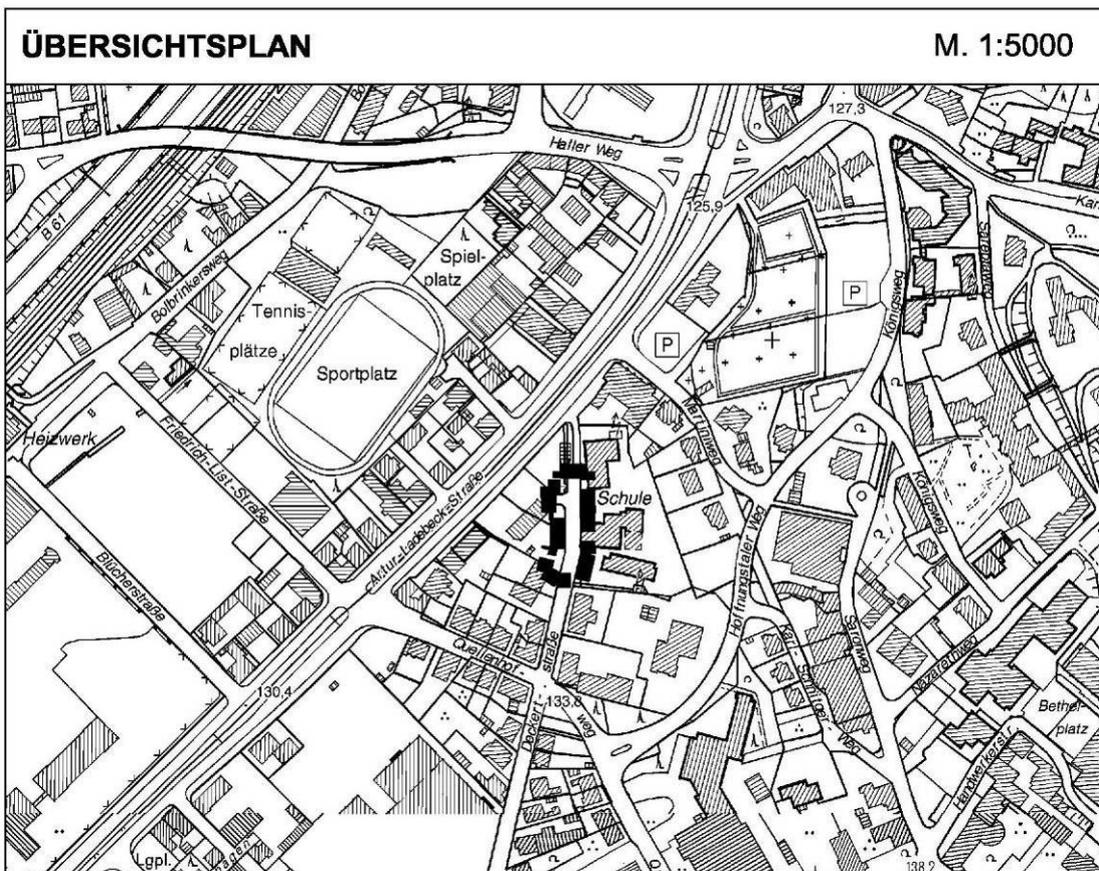


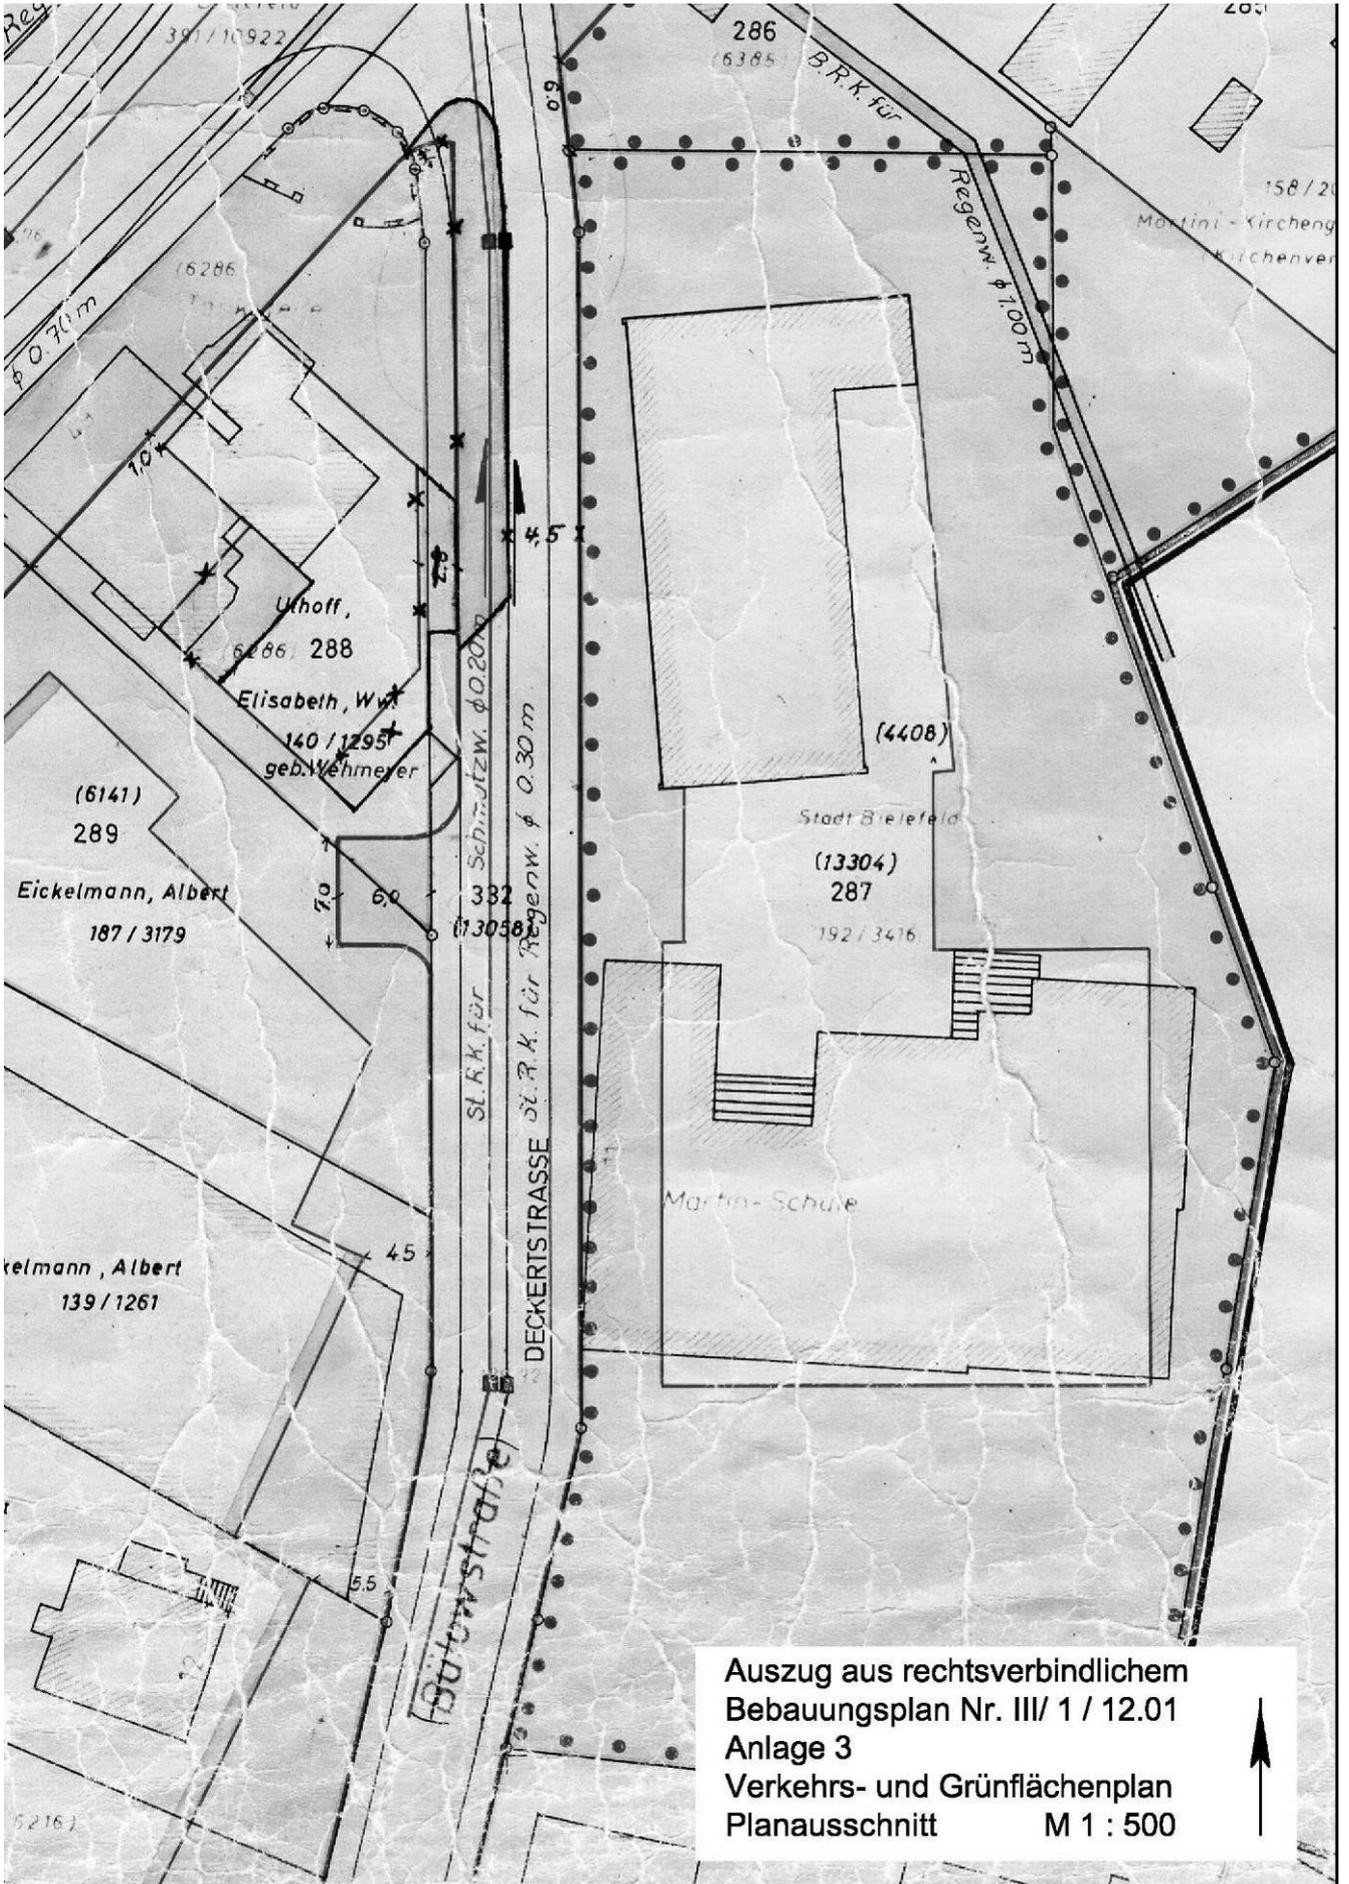

Auszug aus rechtsverbindlichem  
Bebauungsplan Nr. III/ 1 / 12.01  
Anlage 3  
Verkehrs- und Grünflächenplan  
Planausschnitt M 1 : 500

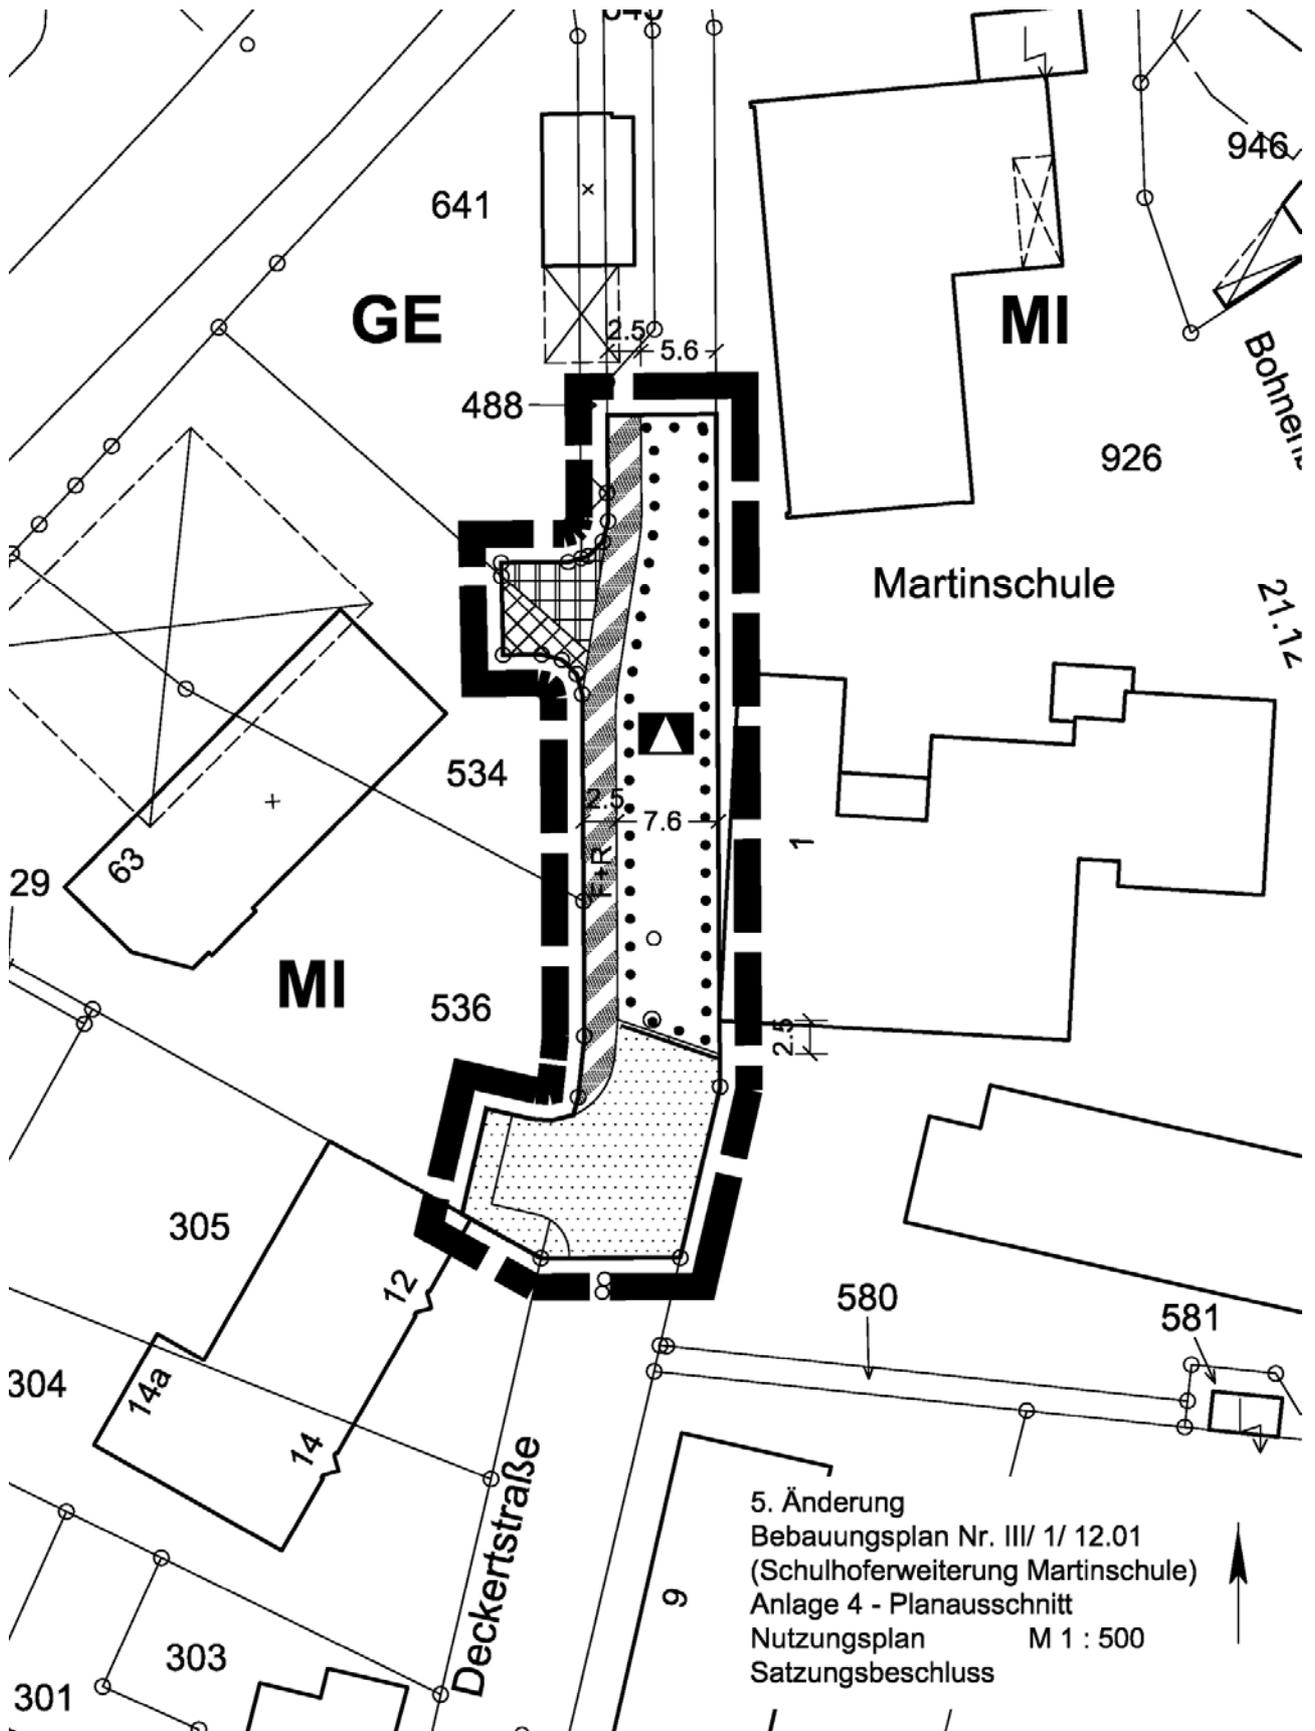

## Zusätzliche Planzeichenerklärung 5. Änderung

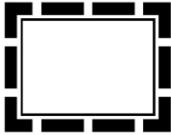


Grenze des räumlichen Geltungsbereiches  
der 5. Änderung des Bebauungsplanes



Flächen für den Gemeinbedarf



Zweckbestimmung Schule

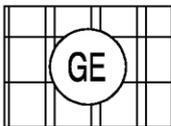

Gewerbegebiet  
nicht überbaubare Grundstücksfläche



Mischgebiet  
nicht überbaubare Grundstücksfläche




Verkehrsfläche - öffentlich



öffentliche Verkehrsfläche mit besonderer  
Zweckbestimmung: - Fuß- und Radweg -

5. Änderung  
Bebauungsplan Nr. III/ 1/ 12.01  
(Schulhoferweiterung Martinschule)  
Anlage 5  
Zusätzliche Planzeichenerklärung  
Nutzungsplan  
Satzungsbeschluss

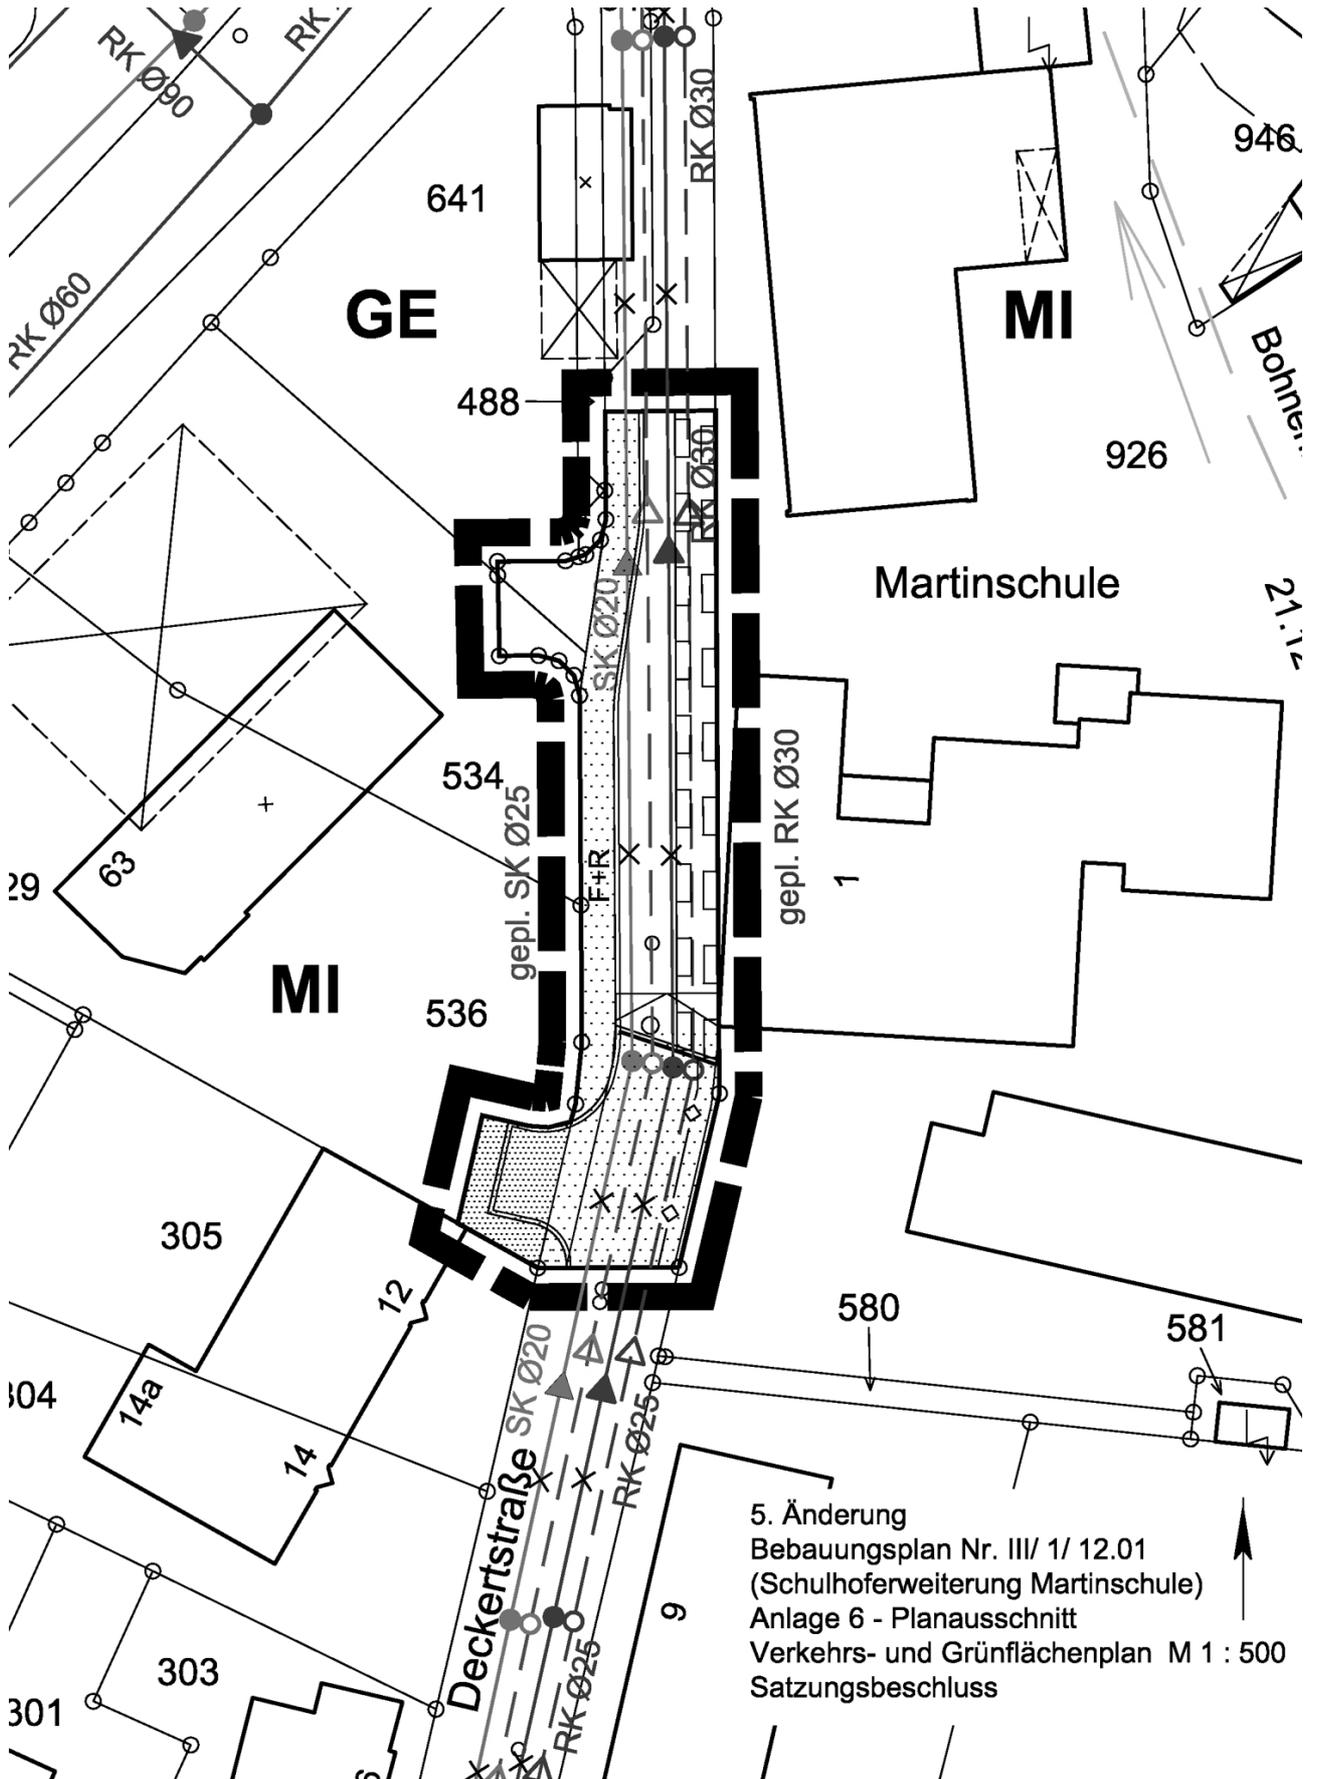

5. Änderung  
 Bebauungsplan Nr. III/ 1/ 12.01  
 (Schulhoferweiterung Martinschule)  
 Anlage 6 - Planausschnitt  
 Verkehrs- und Grünflächenplan M 1 : 500  
 Satzungsbeschluss


## Zusätzliche Planzeichenerklärung 5. Änderung




Grenze des räumlichen Geltungsbereiches  
der 5. Änderung des Bebauungsplanes



Flächen für den Gemeinbedarf

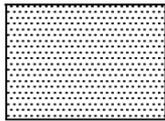

vorh. öffentliche Verkehrsfläche

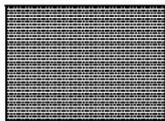

neue öffentliche Verkehrsfläche



nicht überbaubare Grundstücksfläche



vorh. Schmutzwasserkanal Durchm 0,20 m




vorh. Regenwasserkanal Durchm. 0,30 m



gepl. Schmutzwasserkanal Durchm. 0,25 m



gepl. Regenwasserkanal Durchm. 0,30 m

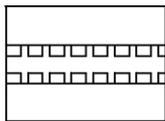

Geh-, Fahr- und Leitungsrecht zugunsten  
der Stadtwerke Bielefeld GmbH und der Telekom



vorh. Versorgungsstrasse (TK/ Eit/ Gas/ Wasser)

### Hinweis:

Wegen erkennbarer Kriegsbeeinflussung kann eine derzeitige  
Kampfmittelbelastung nicht ausgeschlossen werden, deshalb ist der  
Änderungsbereich des Bebauungsplangebietes zu untersuchen.  
Tiefbauarbeiten sind mit besonderer Vorsicht auszuführen!

5. Änderung  
Bebauungsplan Nr. III/ 1/ 12.01  
(Schulhoferweiterung Martinschule)  
Anlage 7  
Zusätzliche Planzeichenerklärung  
Verkehrs- und Grünflächenplan  
Satzungsbeschluss