


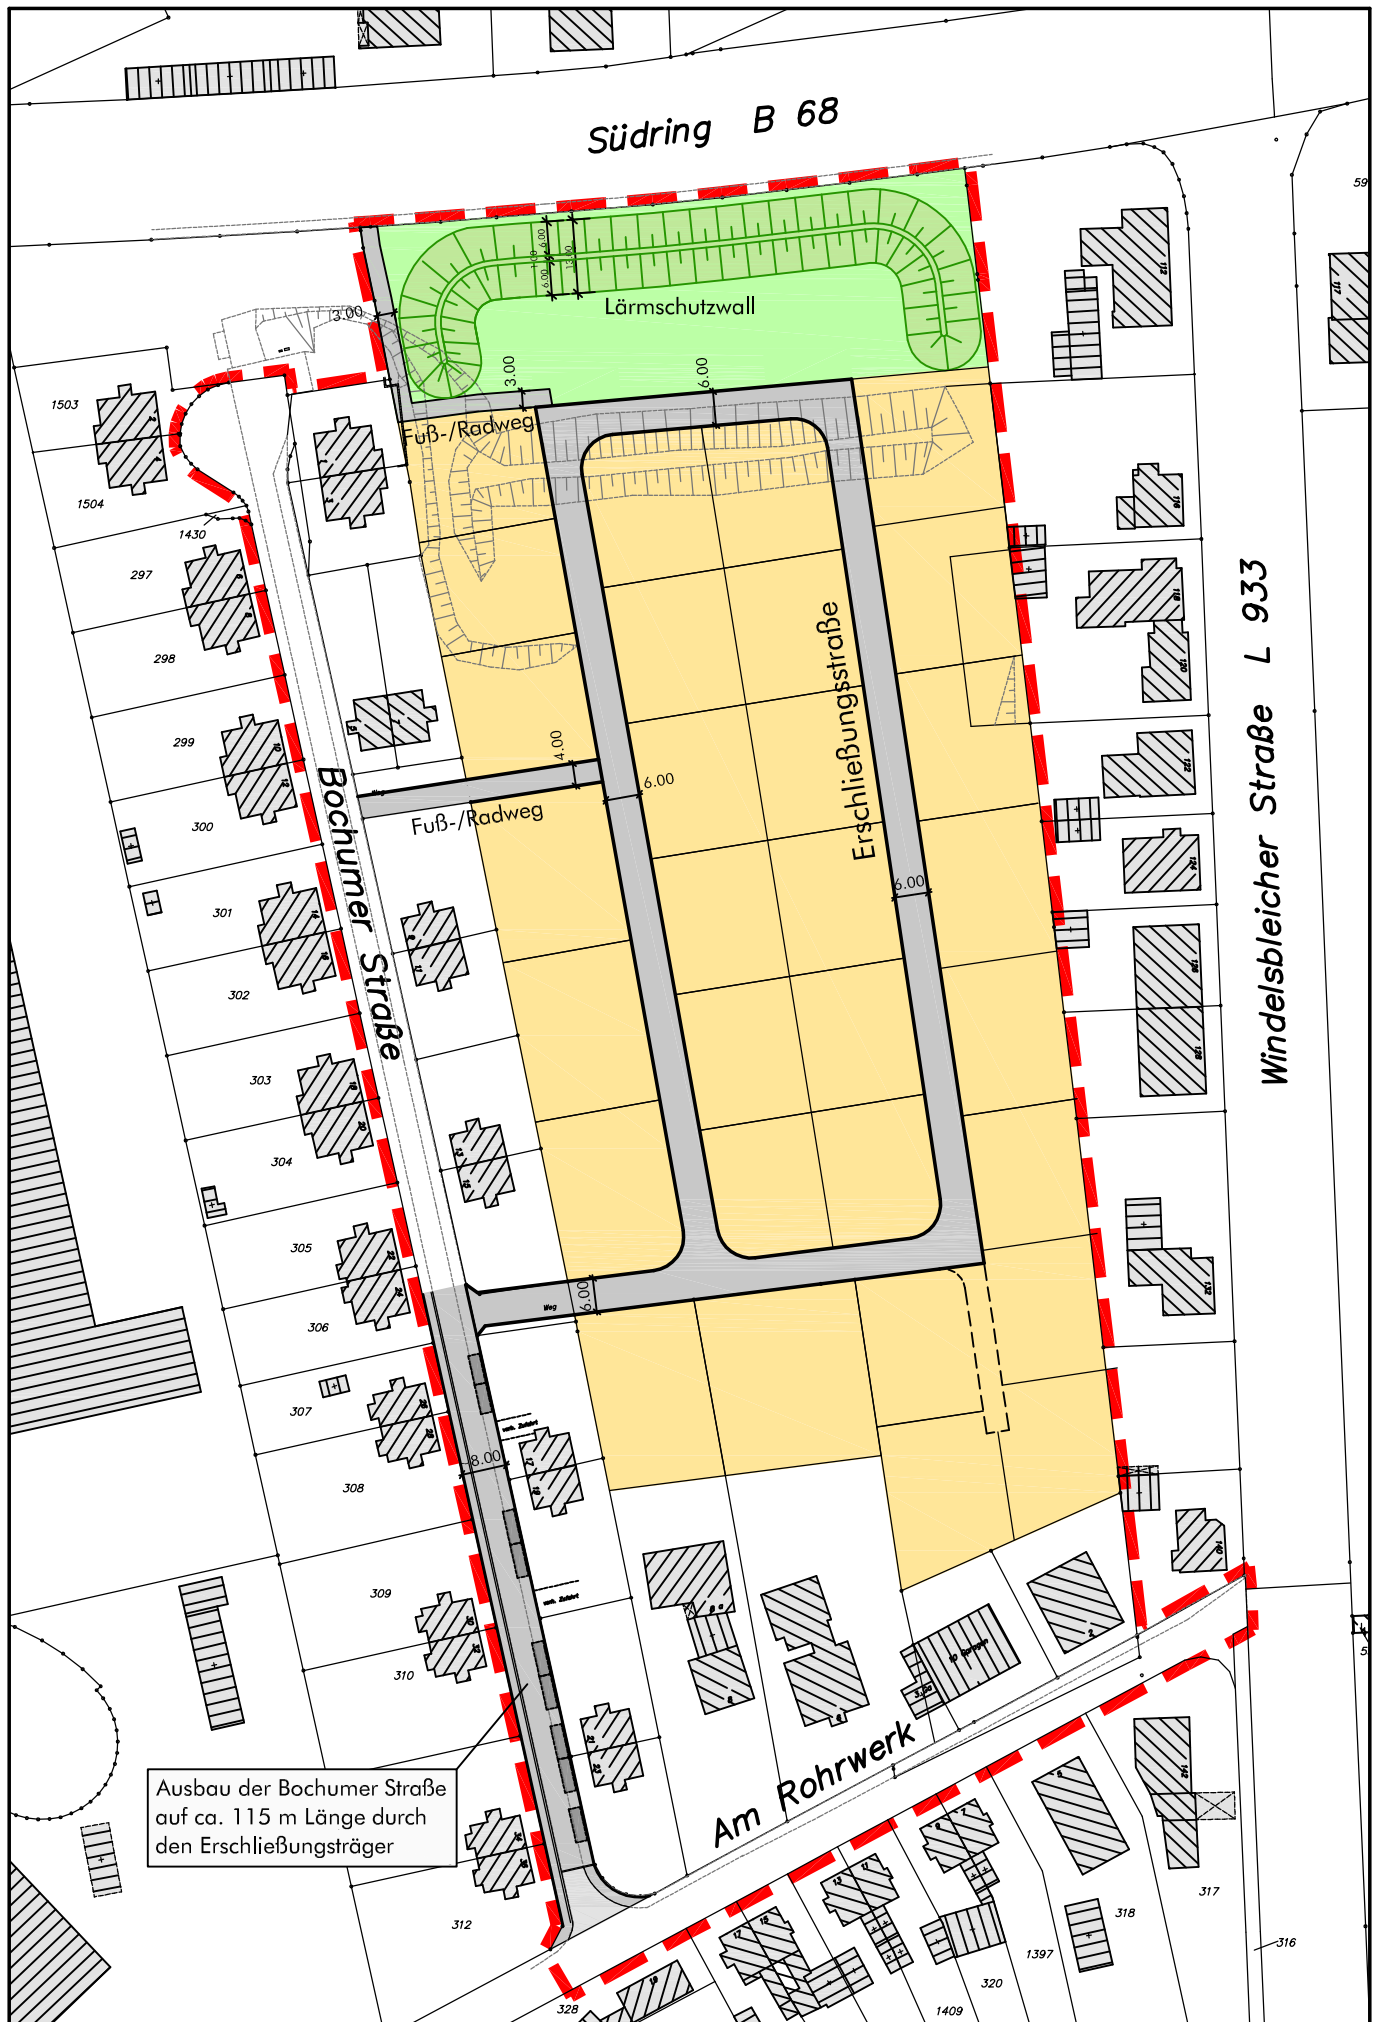

B-Plan I/B 67 "Bochumer Straße"
Übersichtsplan

Anlage 1 zur
Drucksachen-Nr.: 1513/2009-2014