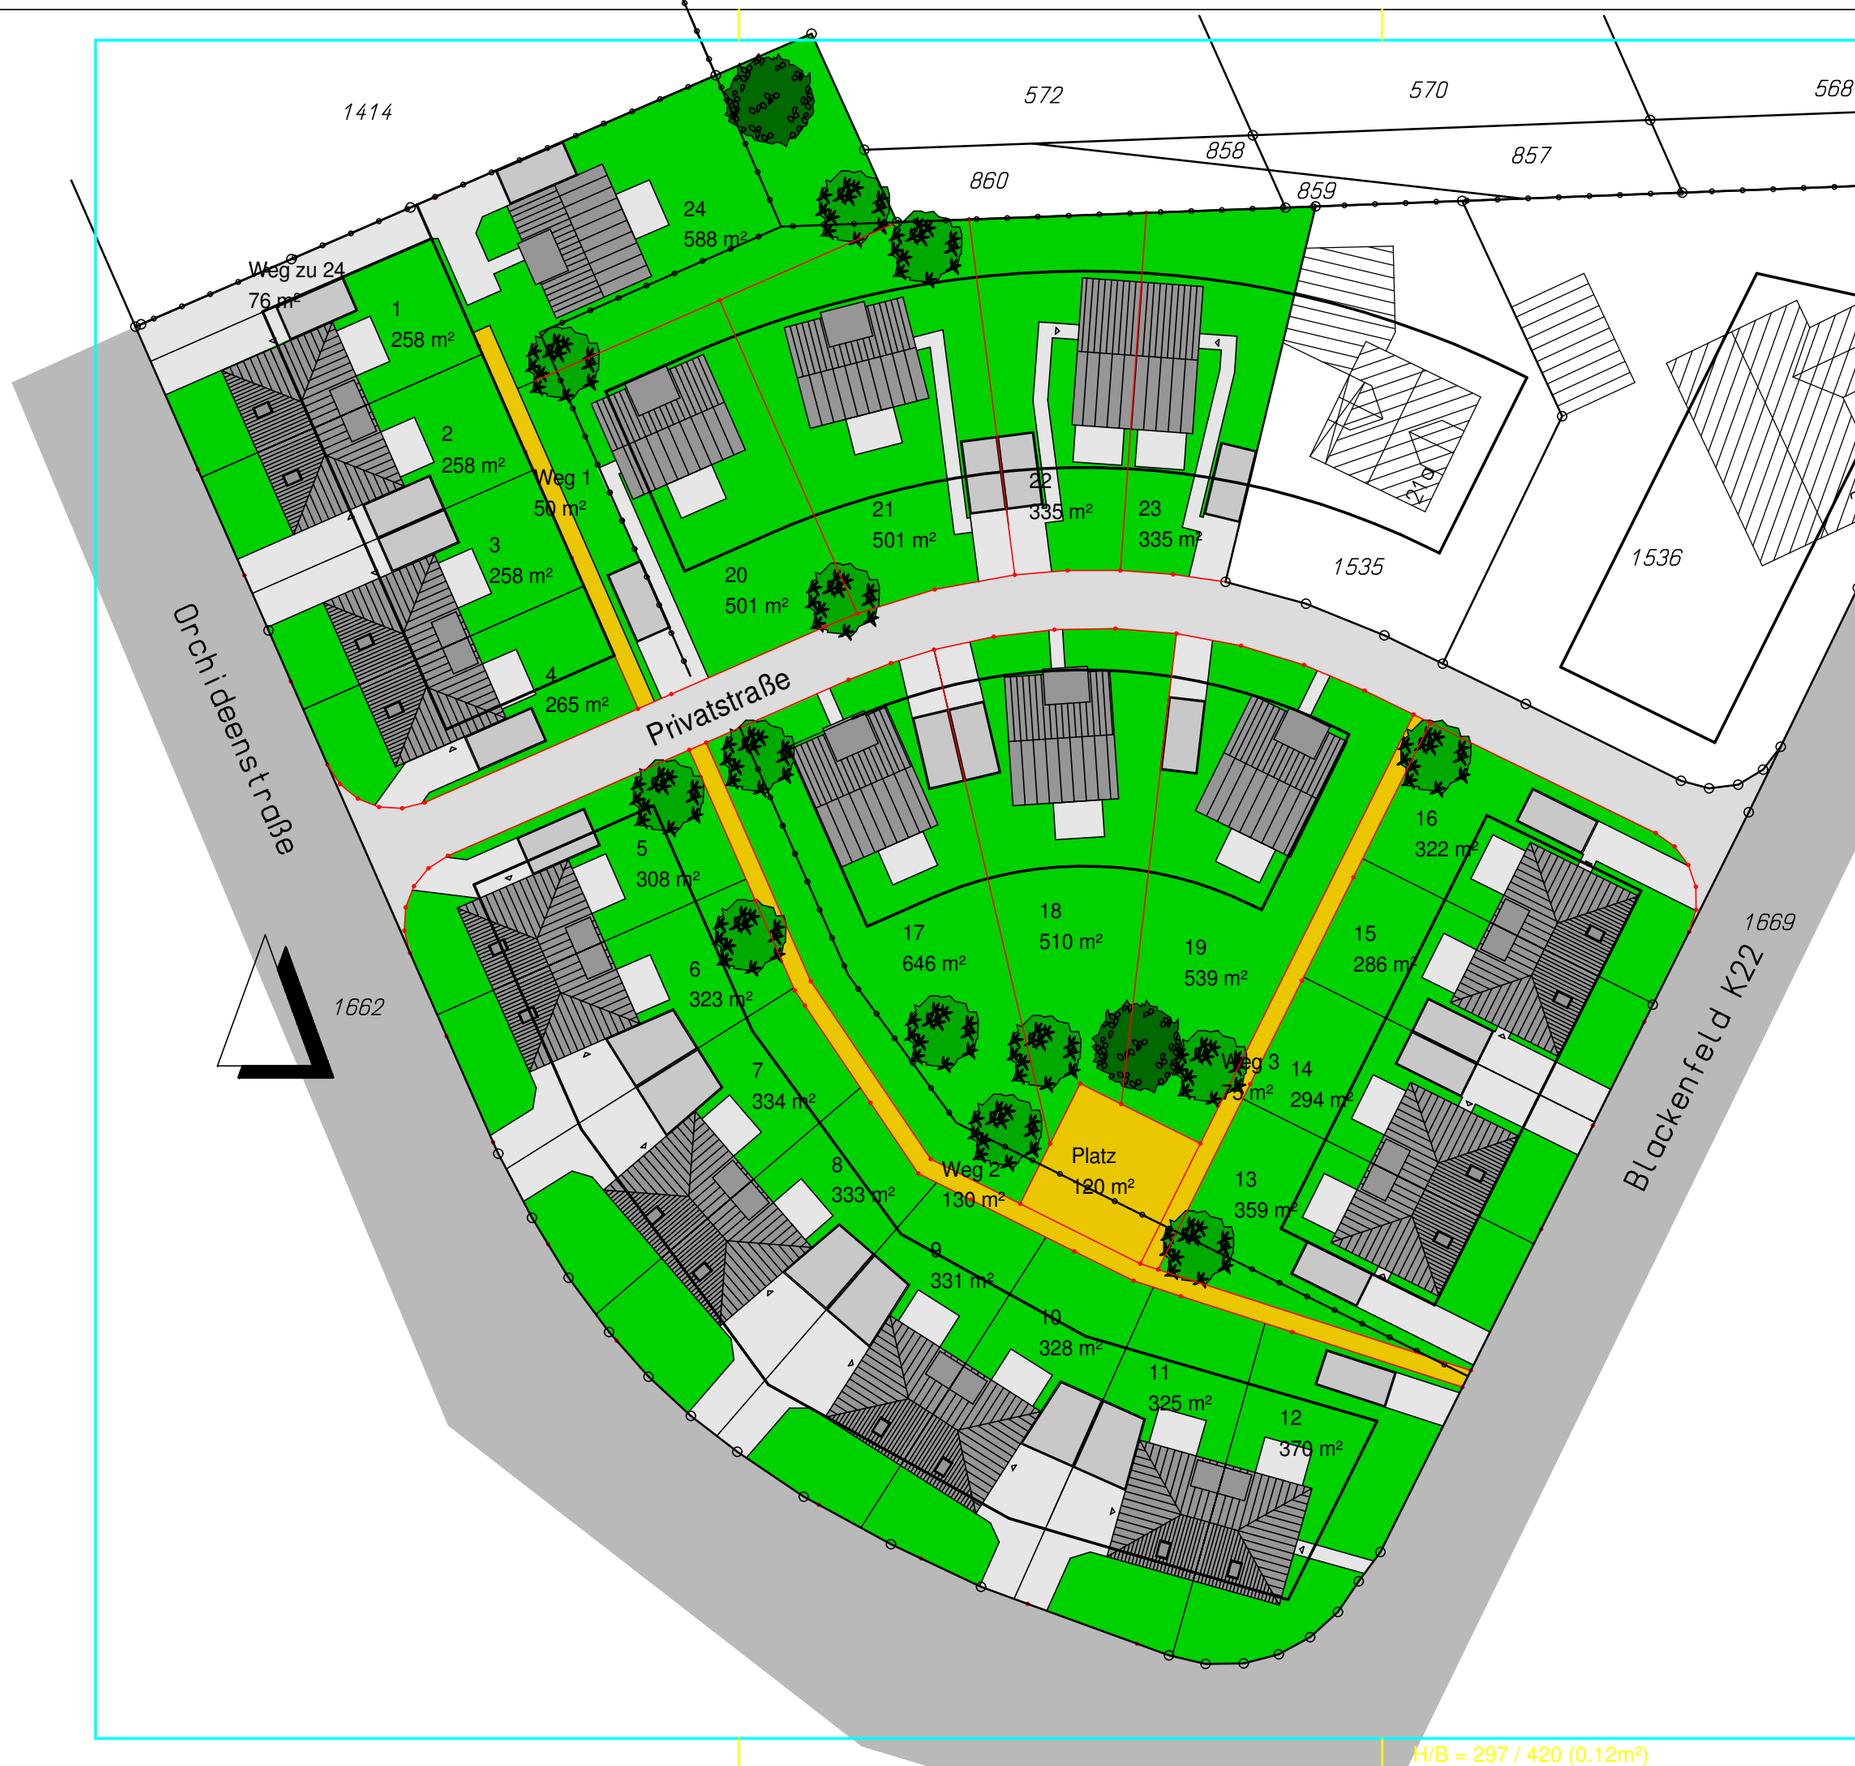

	GE	NI	NI	NI	NI	NI	NI											
INDEX		06/09/10	07/09/10	27/09/10	28/09/10	29/09/10	05/10/10											
	A	B	C	D	E	F	G	H	I	J	K	L	M	N	O	P	Q	

PLANINHALT

Lageplan

ENTWURFSPLAN

1 PLANNUMMER

1 : 500 MASSTAB

PROJEKT

Neubau von 24 Einfamilienhäusern
Orchideenstraße
Bielefeld-Vilsendorf

BAUHERR/ BAUHERRIN
Herr Wiegers

DATUM: __/__/__
FREIGABE

ARCHITEKT
Dipl.-Ing. Peter Nittka
Im Alten Dorf 9
59192 Bergkamen
Tel. : 02307/5022472
FAX: 02307/5022474
nittka@p-hochzwei.de

DATUM: __/__/__
FREIGABE