

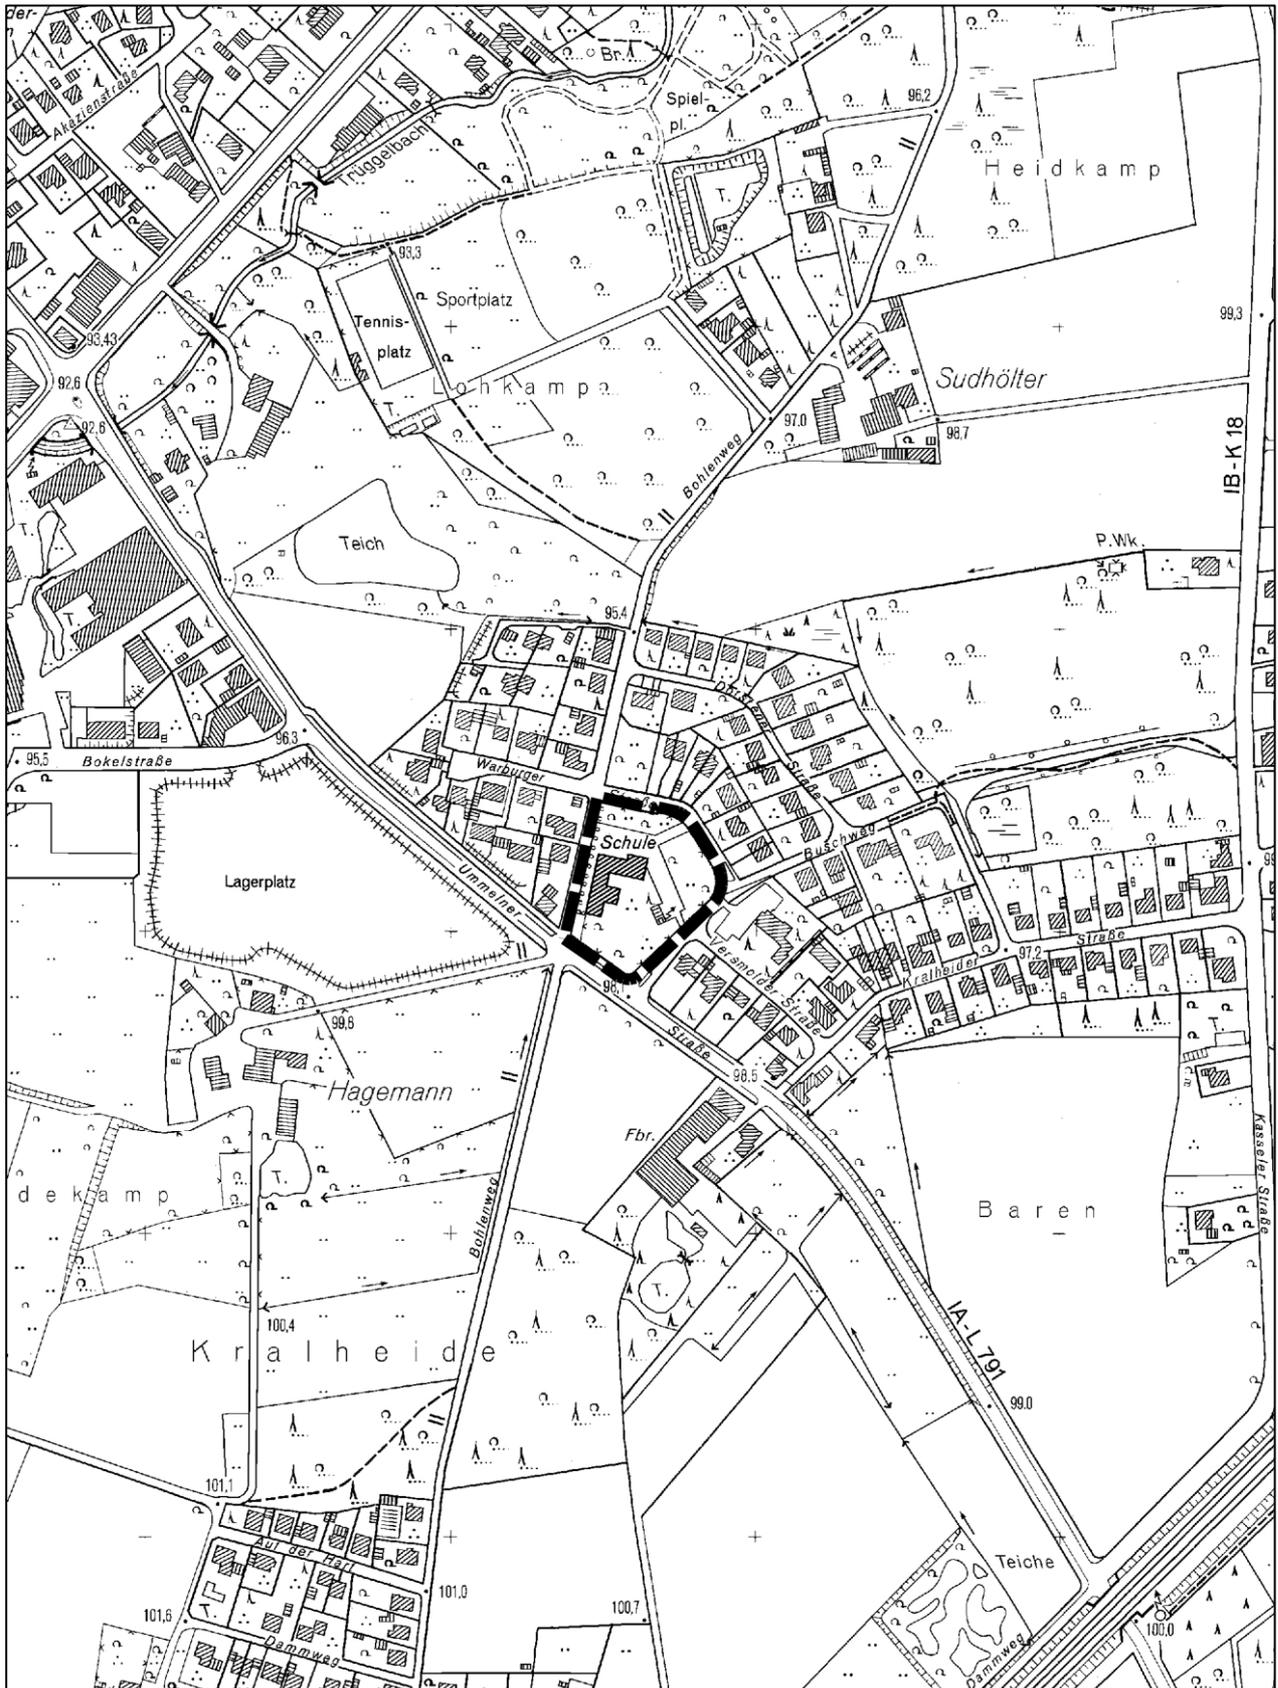


Deutsche Grundkarte mit Abgrenzung des Geltungsbereiches der 1. Änderung
des rechtsverbindlichen Bebauungsplanes I/U 6 „Warburger Straße“


Maßstab 1 : 5.000

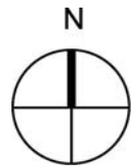

Abgrenzung des Geltungsbereiches der 1. Änderung des rechtsverbindlichen Bebauungsplanes I/U 6 „Warburger Straße“

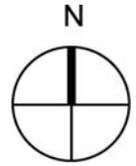

Maßstab 1 : 1.000

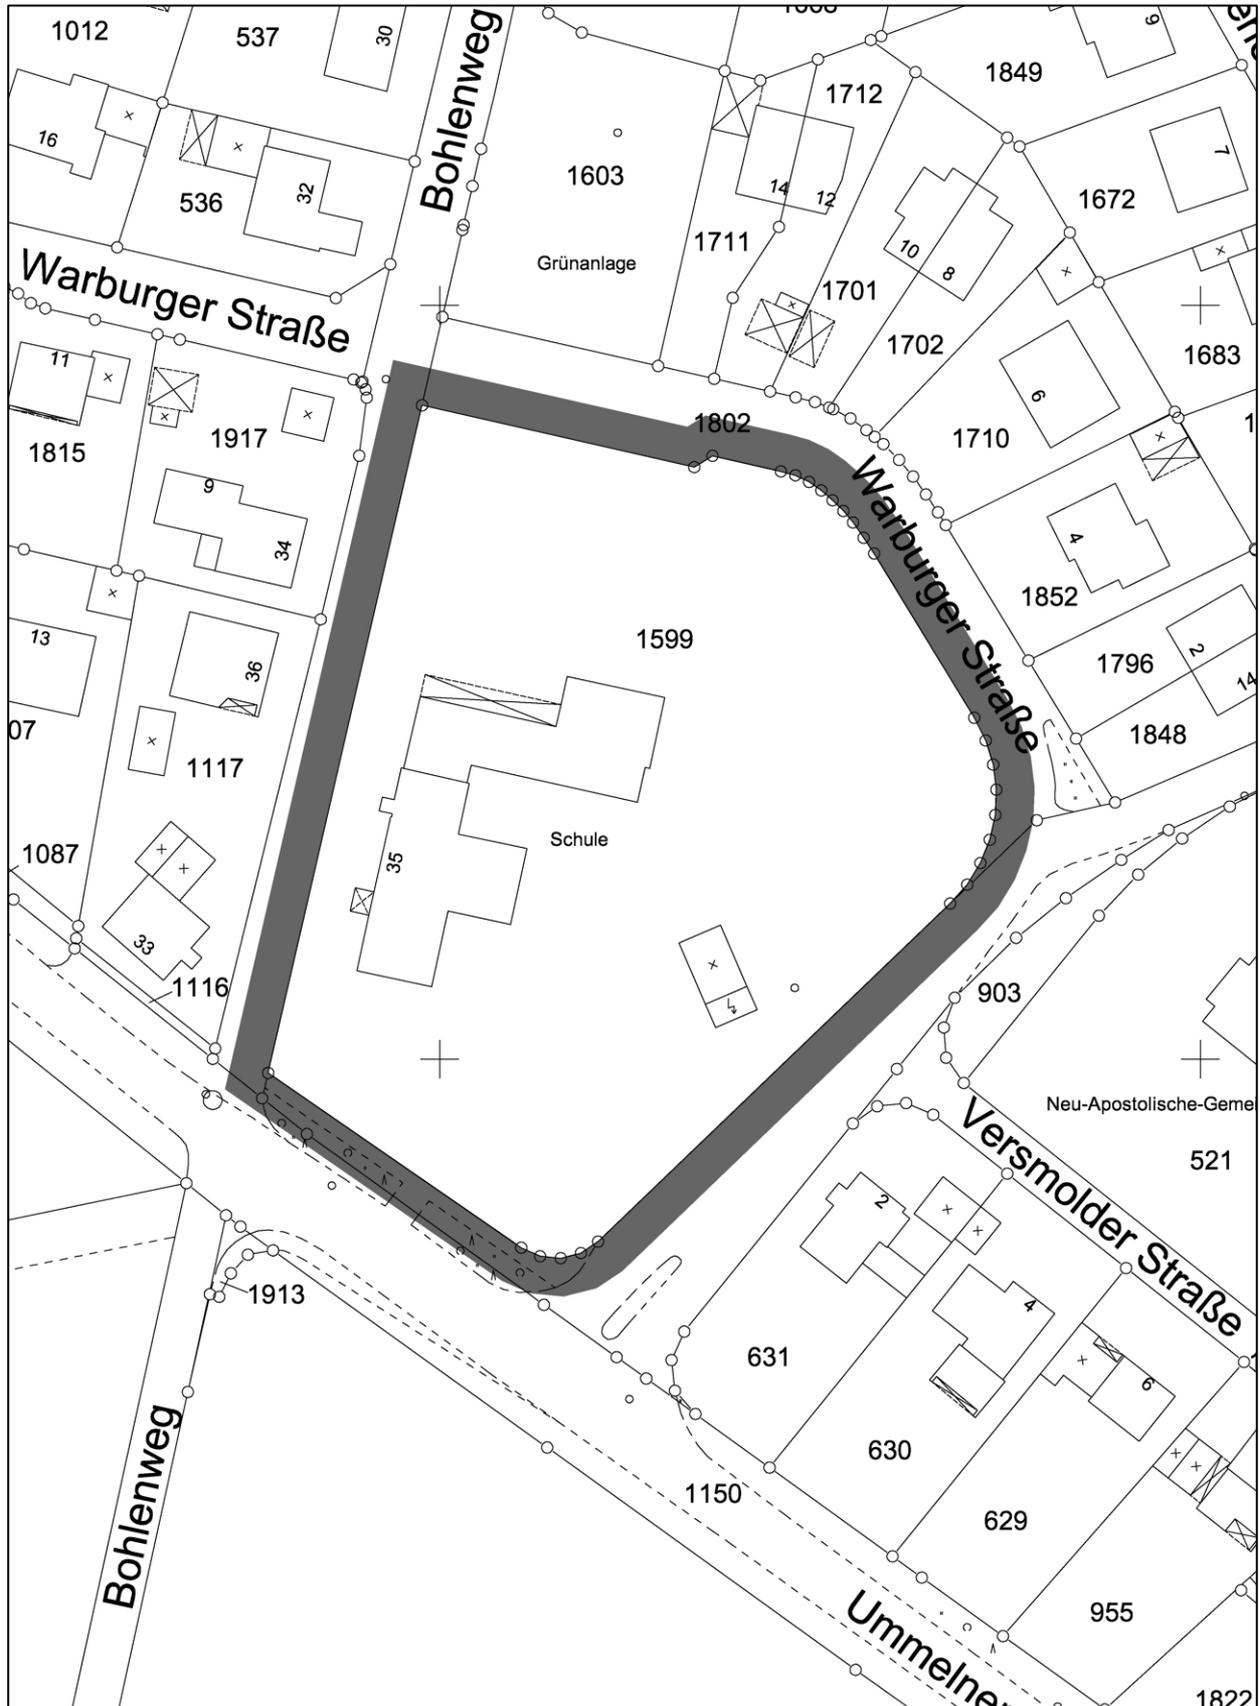

Ausschnitt Flächennutzungsplan

-ohne Maßstab-

