



## Anlagen

<b>A</b>	<b>Bebauungsplan Nr. I / St 47</b> <b>"Sonstiges Sondergebiet Hansestraße"</b> <ul style="list-style-type: none"><li>• Übersichtsplan</li><li>• Abgrenzungsplan des Geltungsbereiches</li><li>• Nutzungskonzept</li><li>• Ausschnitt aus dem Bebauungsplan Nr. I/St 14-1 „Gewerbegebiet Hansestraße“</li></ul> <b>Aufstellungsbeschluss</b>
----------	---


Übersichtsplan (ohne Maßstab)

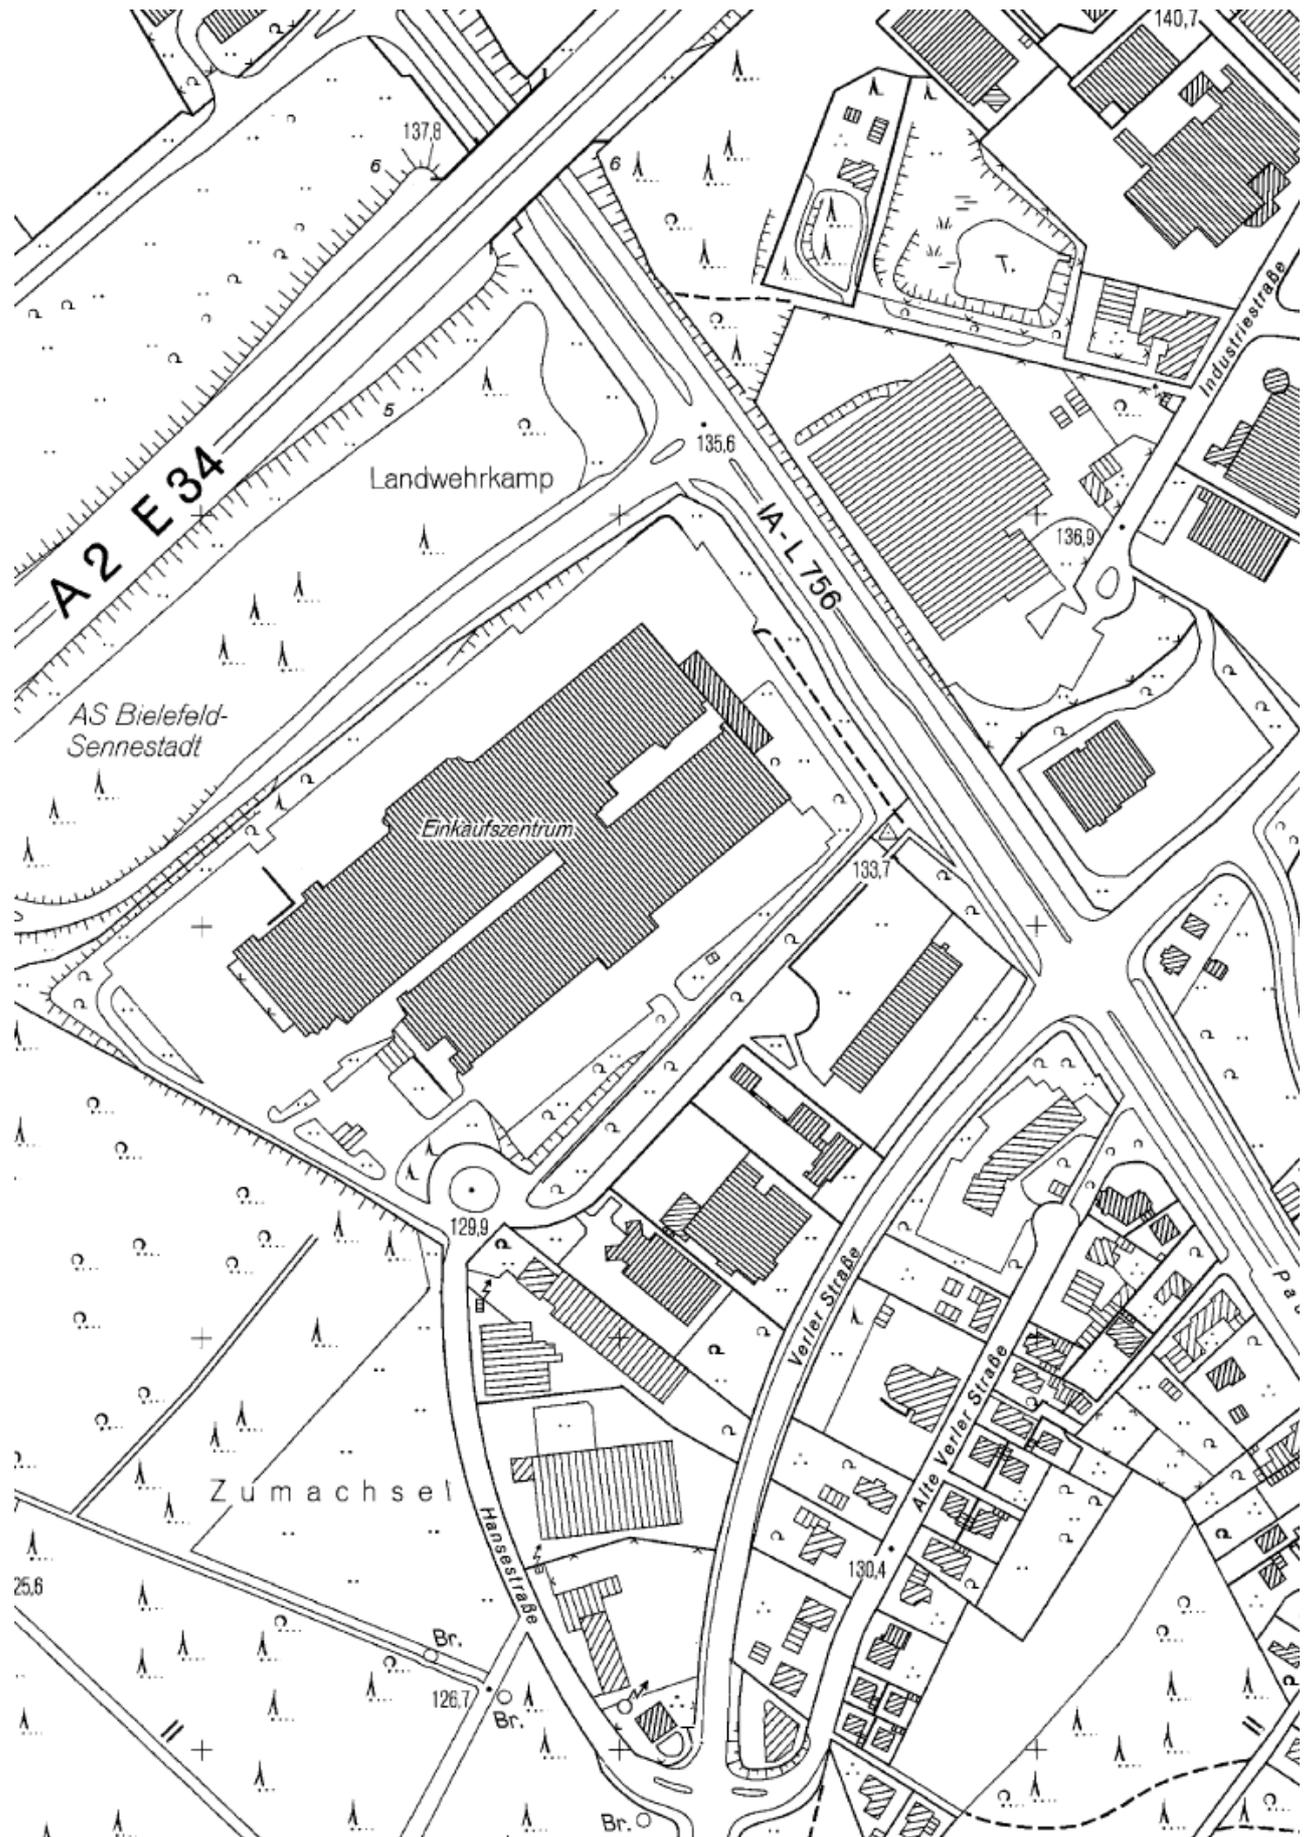

Abgrenzungsplan des Geltungsbereiches (Verkleinerung ohne Maßstab)

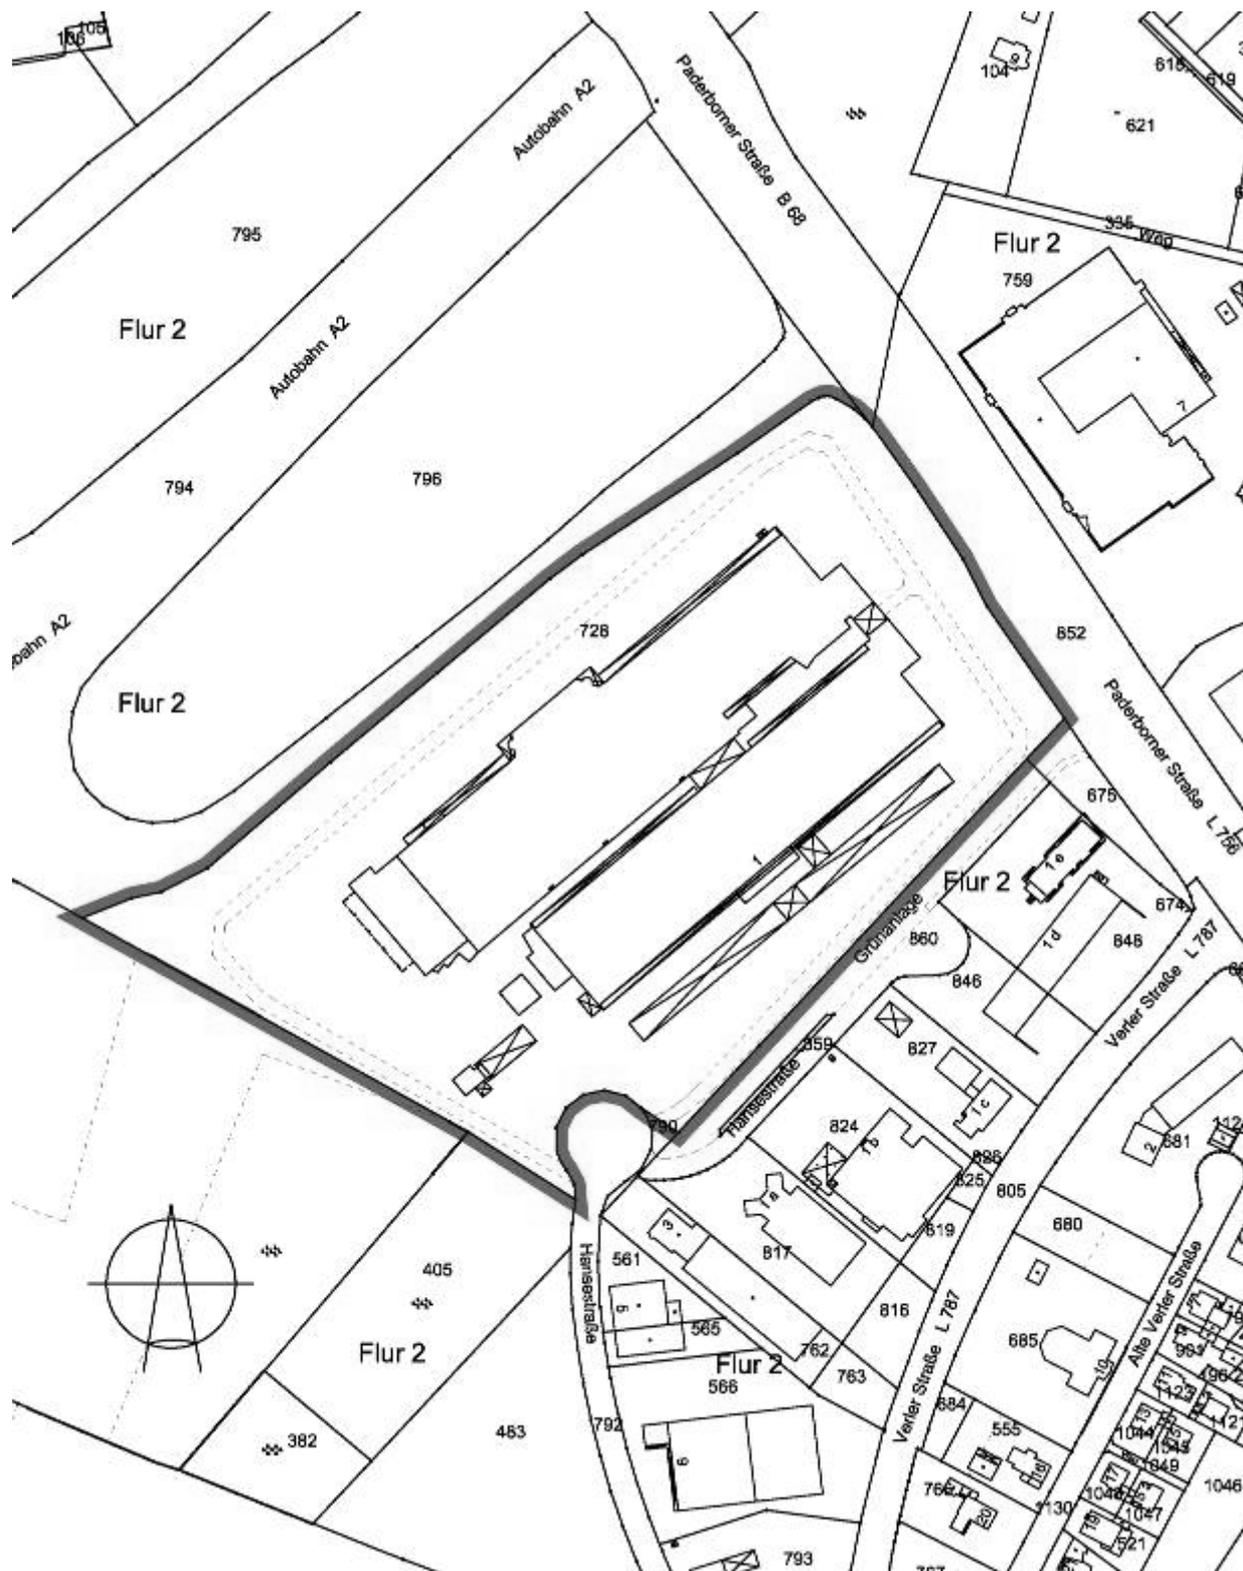

Nutzungskonzept (Verkleinerung ohne Maßstab)

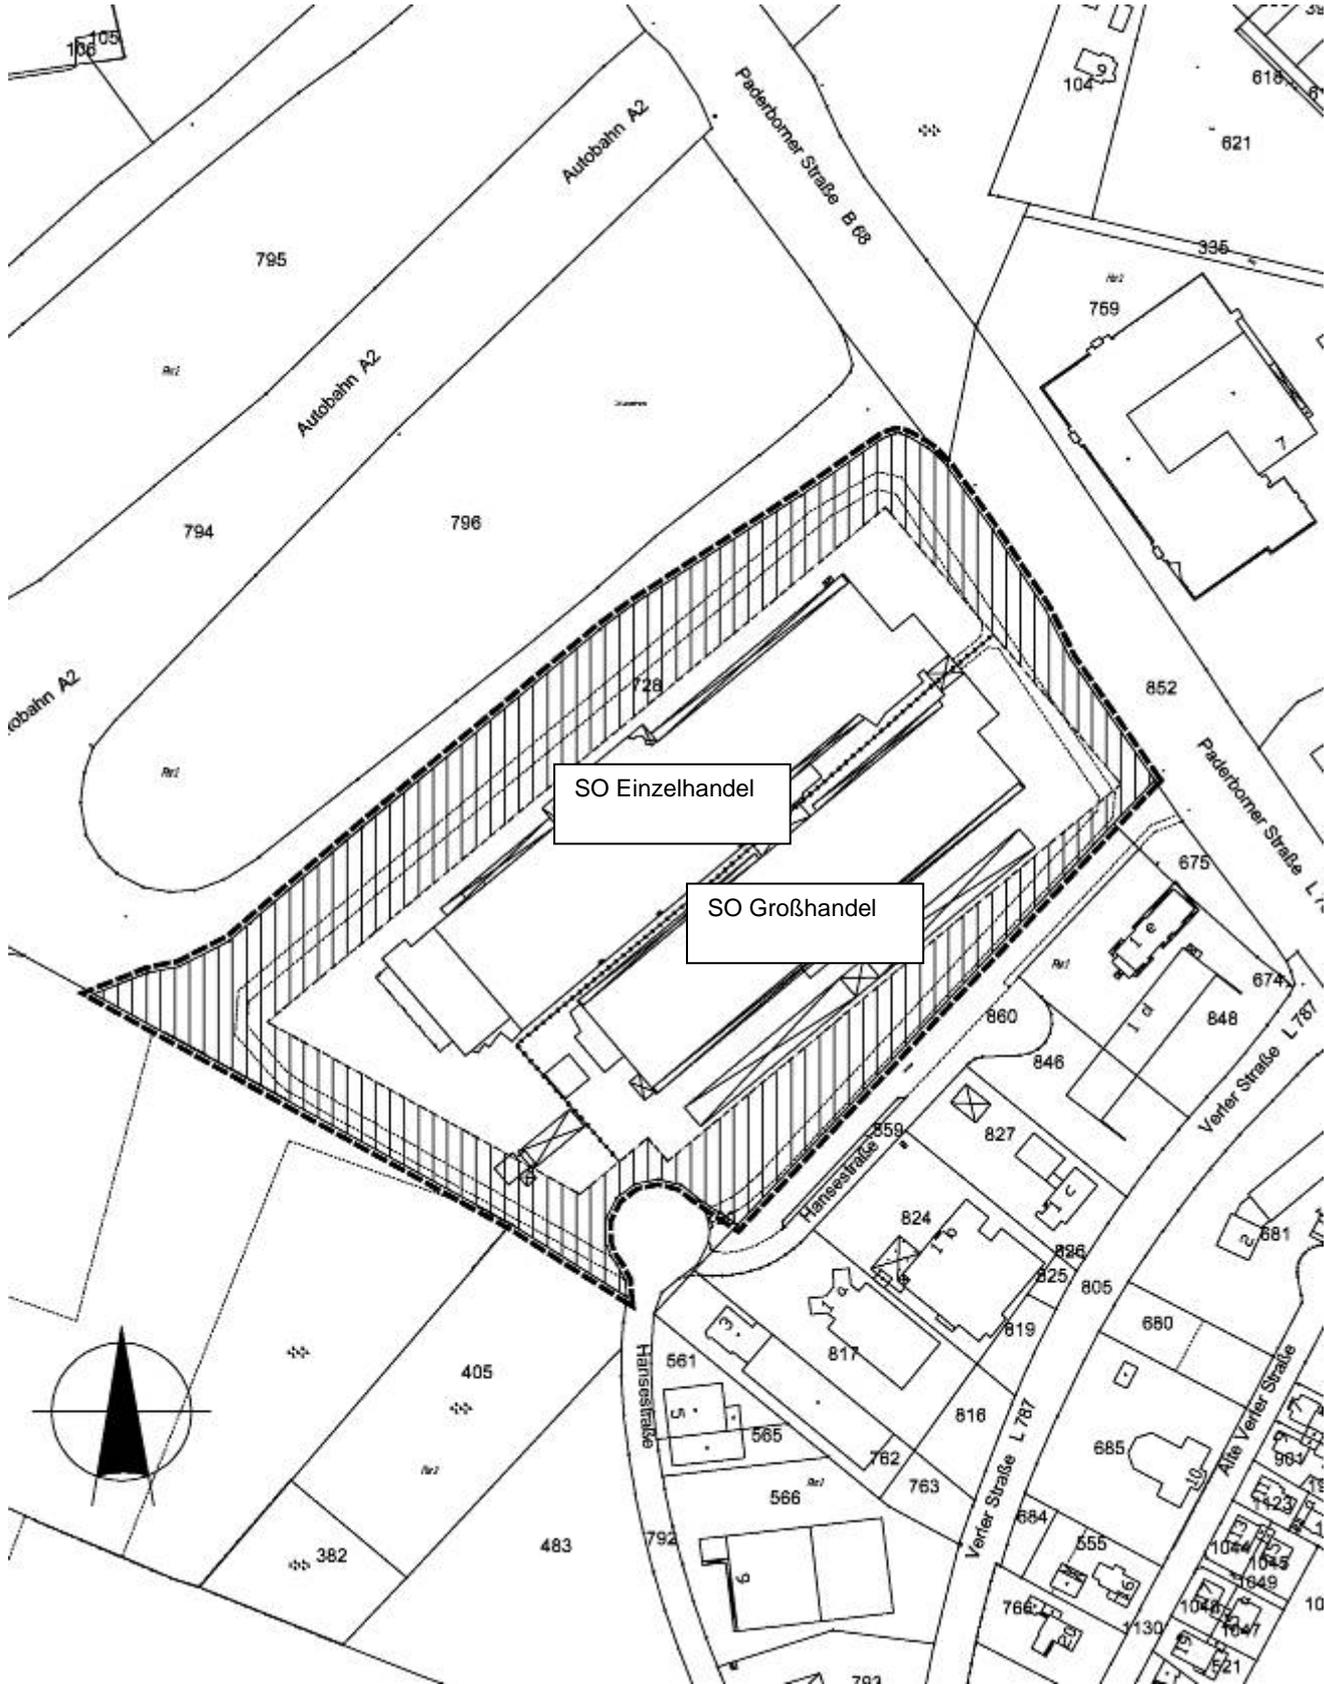

Ausschnitt aus dem Bebauungsplan Nr. I/St 14-1 „Gewerbegebiet Hansestraße“  
 (Verkleinerung ohne Maßstab)

